



Fasade mot Øst.

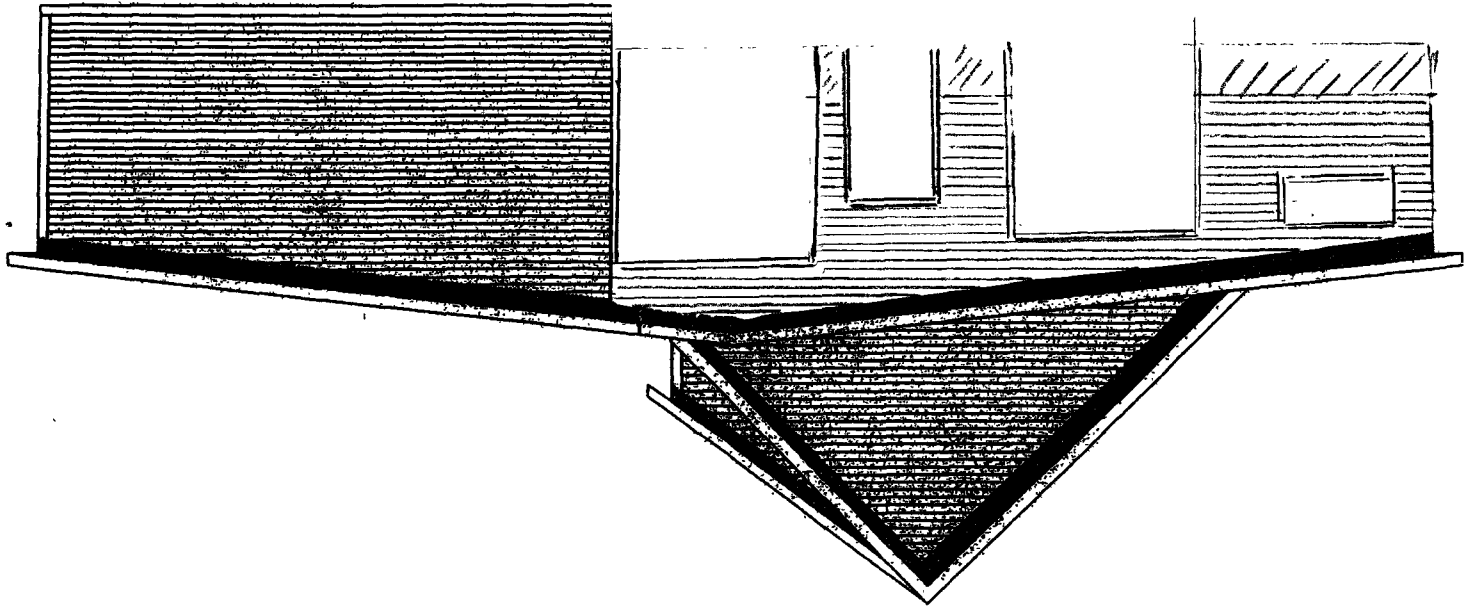

③ Påbygg driftsbygning.

Vedlegg 5

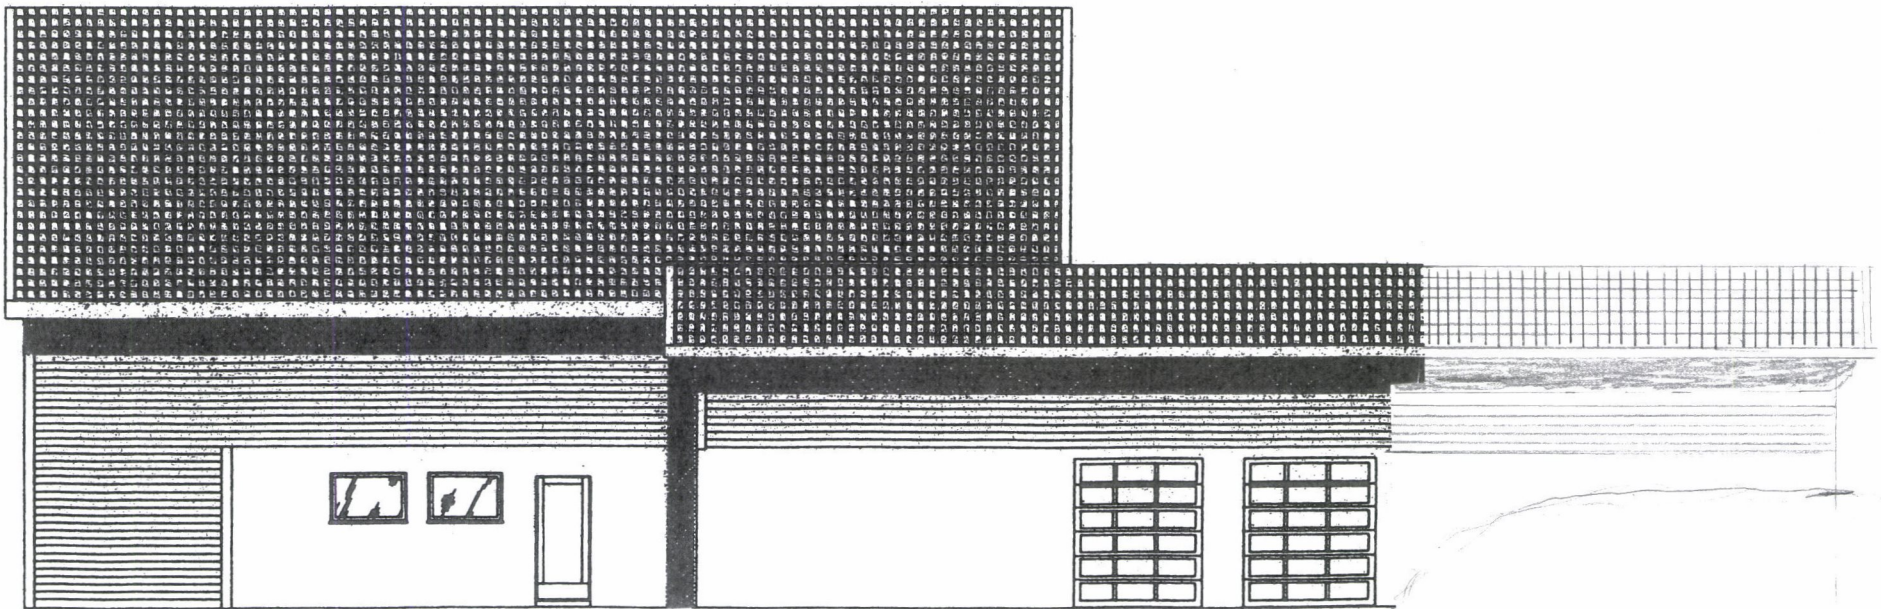

Fasade mot sør

