



Karmøy kommune

# Ledningskart

26.01.23. D-4B

Eiendom: 15/384  
Adresse: Rindavegen 5  
Utskriftsdato: 29.06.2021  
Målestokk: 1:500

Kartet viser kommunale ledningstraseer (vann og avløp) der dette finnes. Private stikkledninger tegnes der disse er registrert. Informasjon hentes fra kommunens digitale ledningskartverk.

UTM-32



- Vannledning
- Spillvannledning
- Overvannledning
- Avløp felles
- Kum
- Sluk
- Hydrant



©Norkart 2021

Det tas forbehold om at det kan forekomme feil, mangler eller avvik i kartet. Spesielt gjelder dette usikre eiendomsgrensener. VA-ledninger kan være tegnet parallellforskjvet og mange private ledninger mangler i kartet.



Karmøy kommune

# Reguleringsplankart

26.01.23.

D-4B

Eiendom: 15/384


Utskriftsdato: 29.06.2021

Adresse: Rindavegen 5

Målestokk: 1:500



UTM-32

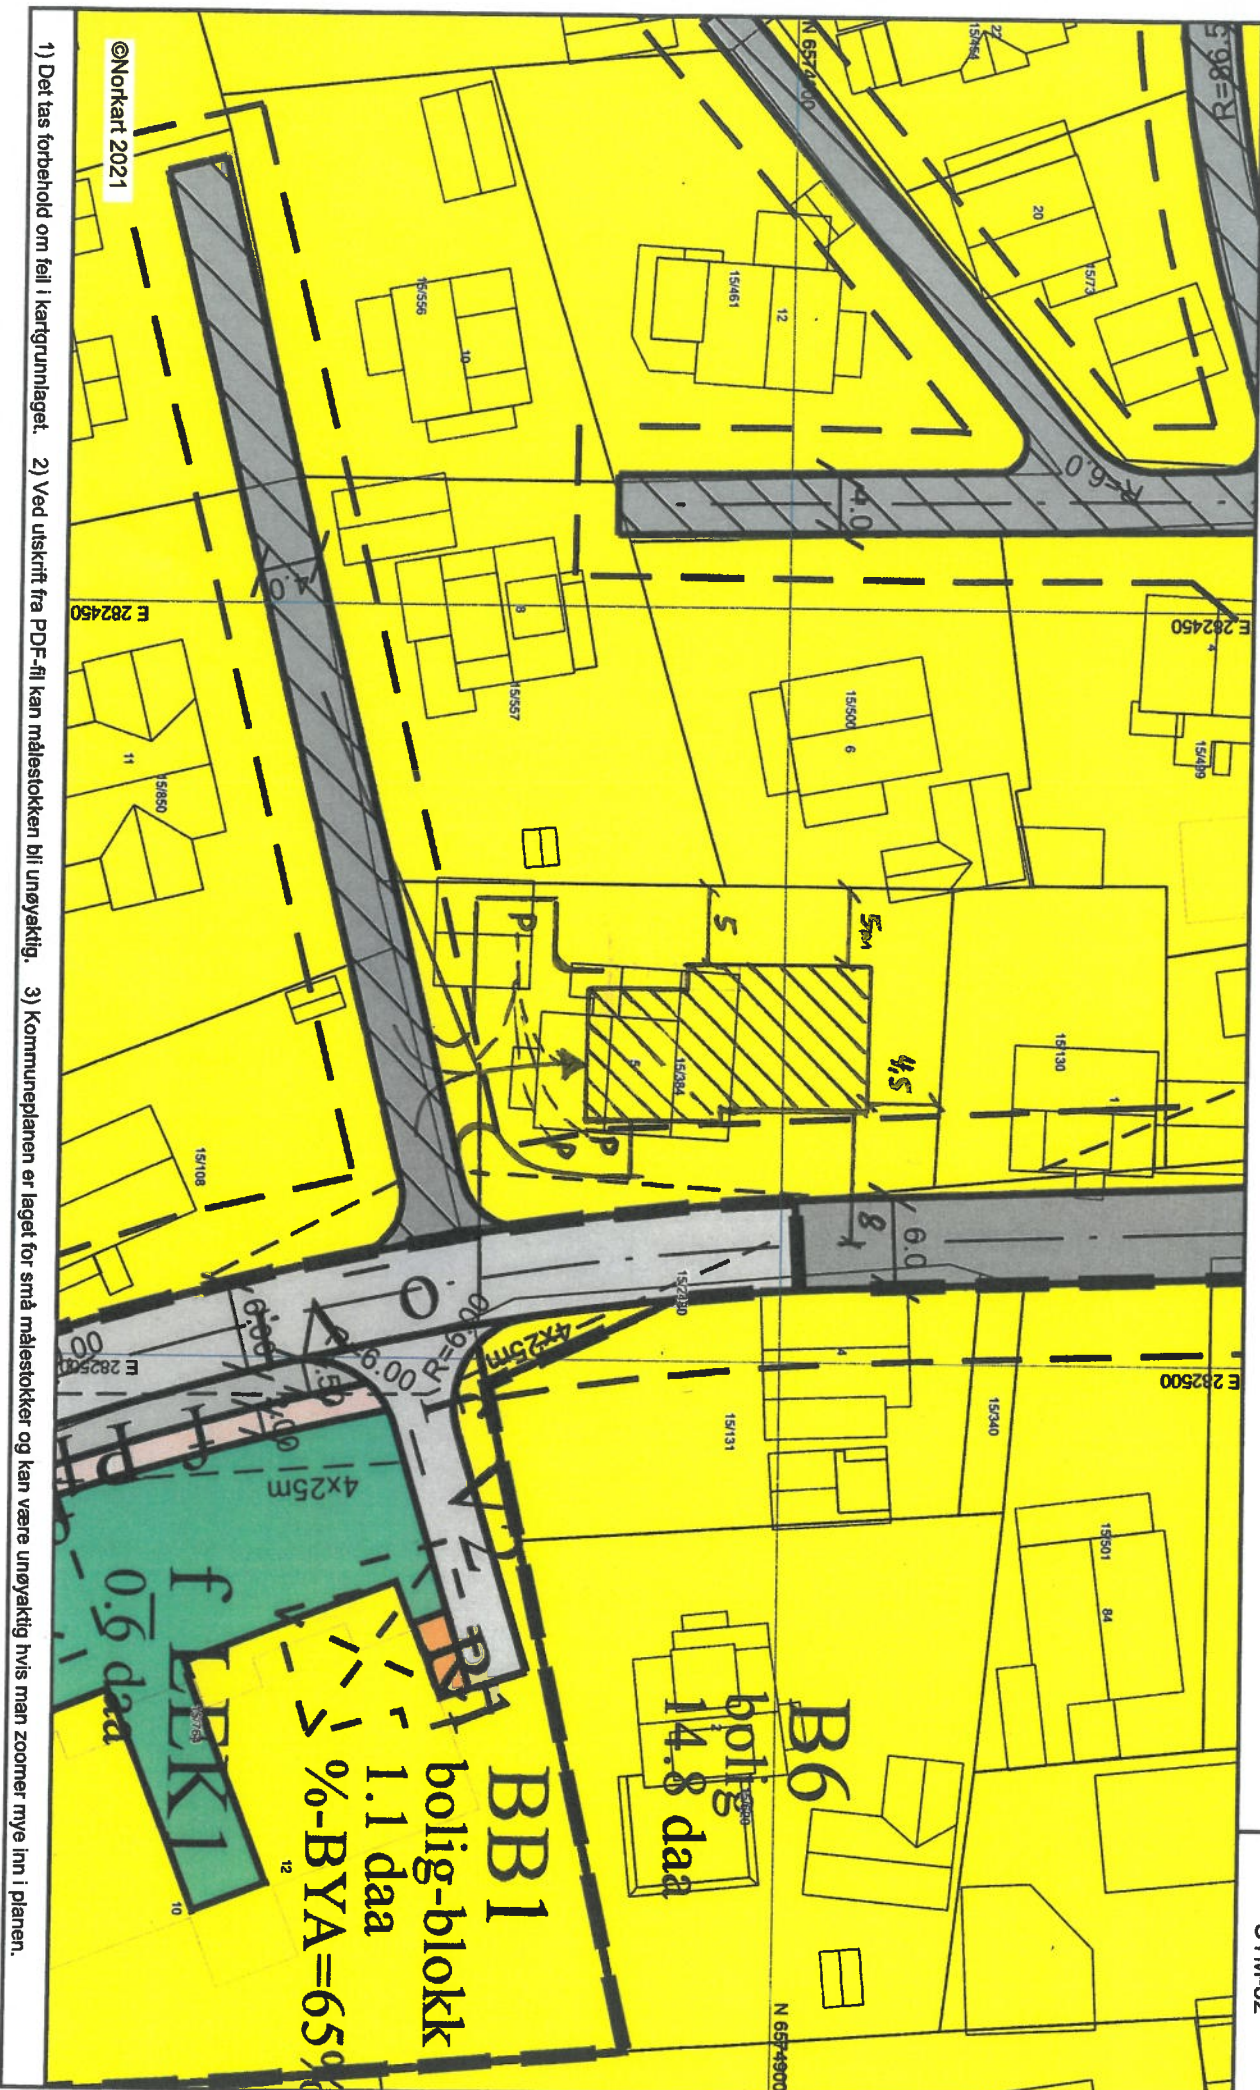

©Norkart 2021

1) Det tas forbehold om feil i kartgrunnlaget. 2) Ved utskrift fra PDF-fil kan målestokken bli unøyaktig. 3) Kommuneplanen er laget for små målestokker og kan være unøyaktig hvis man zoomer mye inn i planen.