



SNITT (TERRENA)

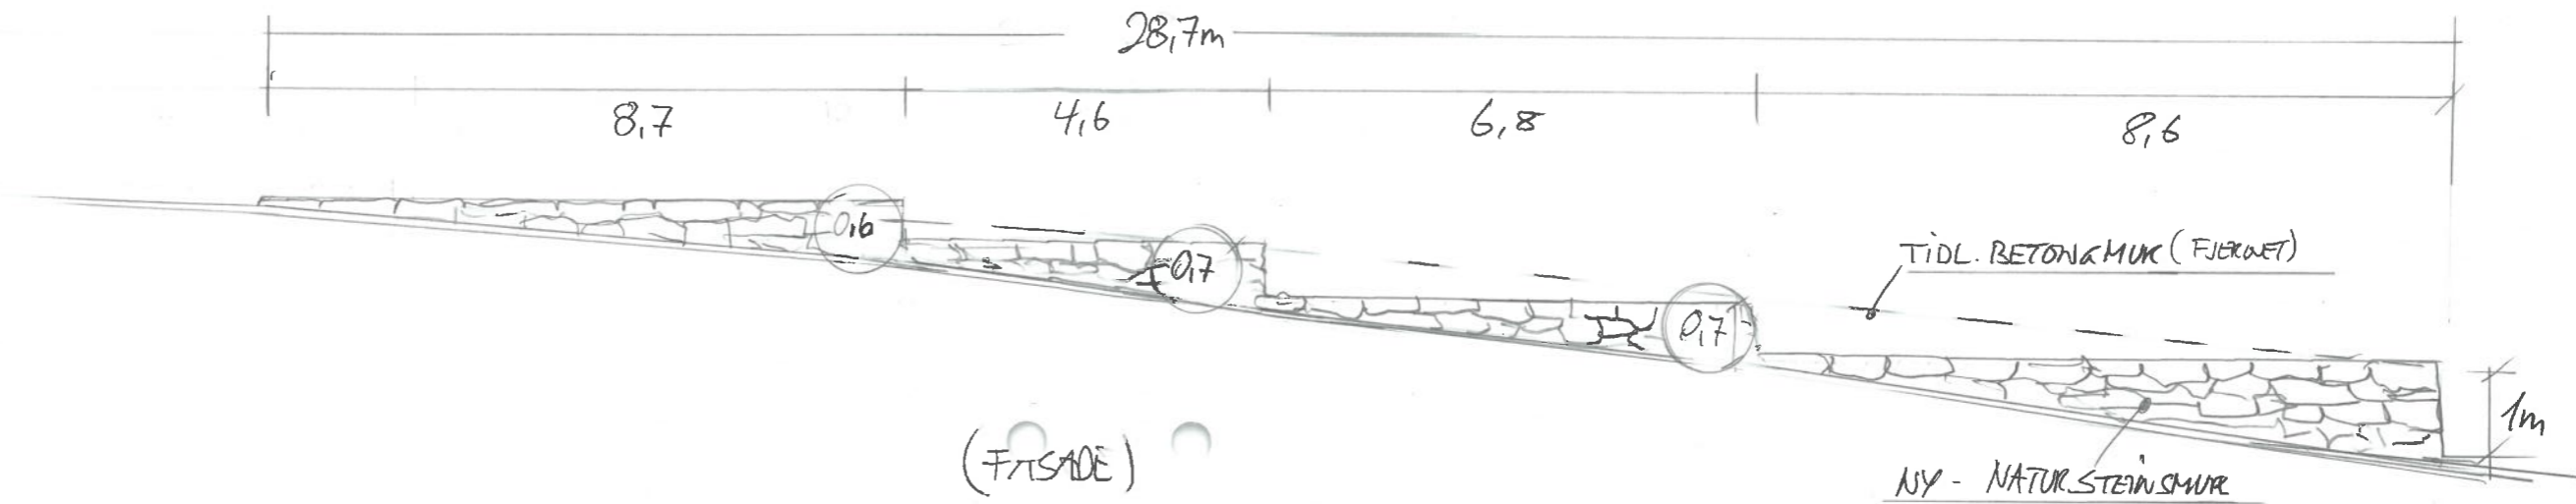


(FRISIDE)

1:100

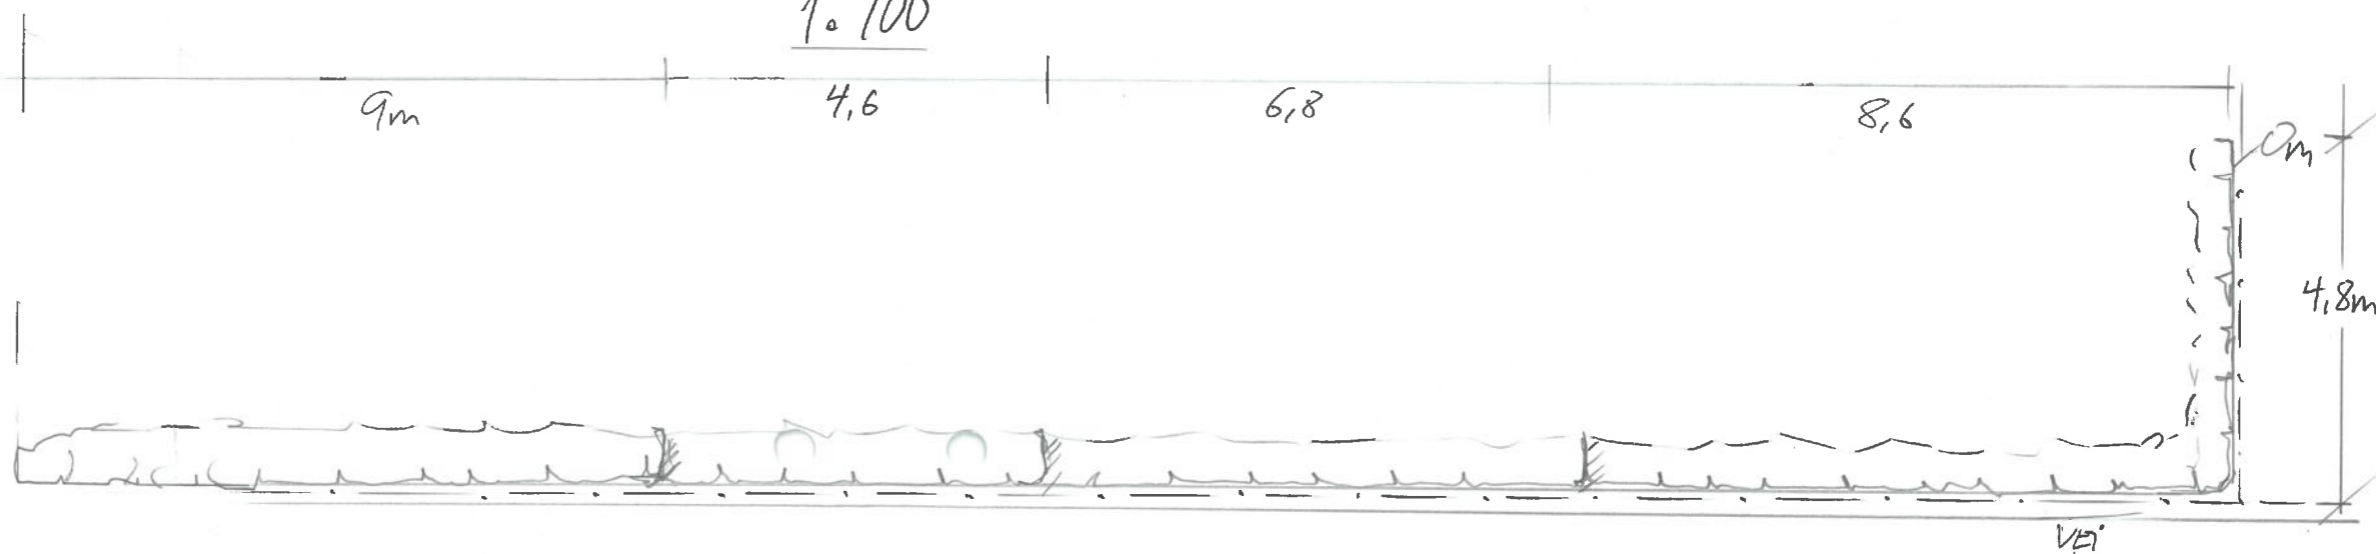

PLAN

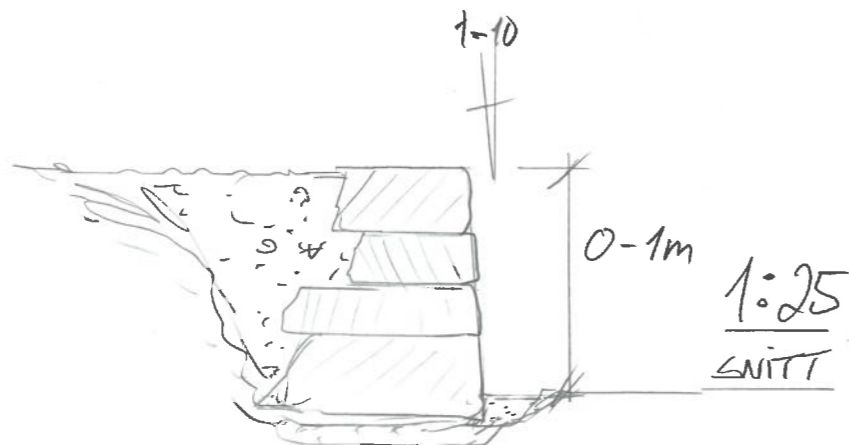

Dato	Konst/Tegnet	Godkjent	Målestokk	Gnr: 15
26.01.23	<i>[Signature]</i>		1:100 (1:25)	Bnr: 384
INE OG ROBERT BÅRDESEN				NATURSTEINSMUR
RINDANE		4270 ÅKREHAMN		
Tegn. nr. NY 16		PLAN/SNITT		