



Karmøy kommune


Situasjonskart

Eiendom: 86/216
Adresse: Prestanesbakken 55
Dato: 12.01.2023
Målestokk: 1:500



UTM-32

- Eiendomsgr. nøyaktig <= 10 cm
- Eiendomsgr. mindre nøyaktig >200<=500 cm
- - - Eiendomsgr. omtvistet
- - - Hjelpelinje vannkant
- Eiendomsgr. middels nøyaktig >10<=30 cm
- Eiendomsgr. lite nøyaktig >=500 cm
- - - Hjelpelinje veikant
- - - Hjelpelinje punktfeste
- Eiendomsgr. mindre nøyaktig >30<=200 cm
- Eiendomsgr. uvisst nøyaktighet
- - - Hjelpelinje fiktiv

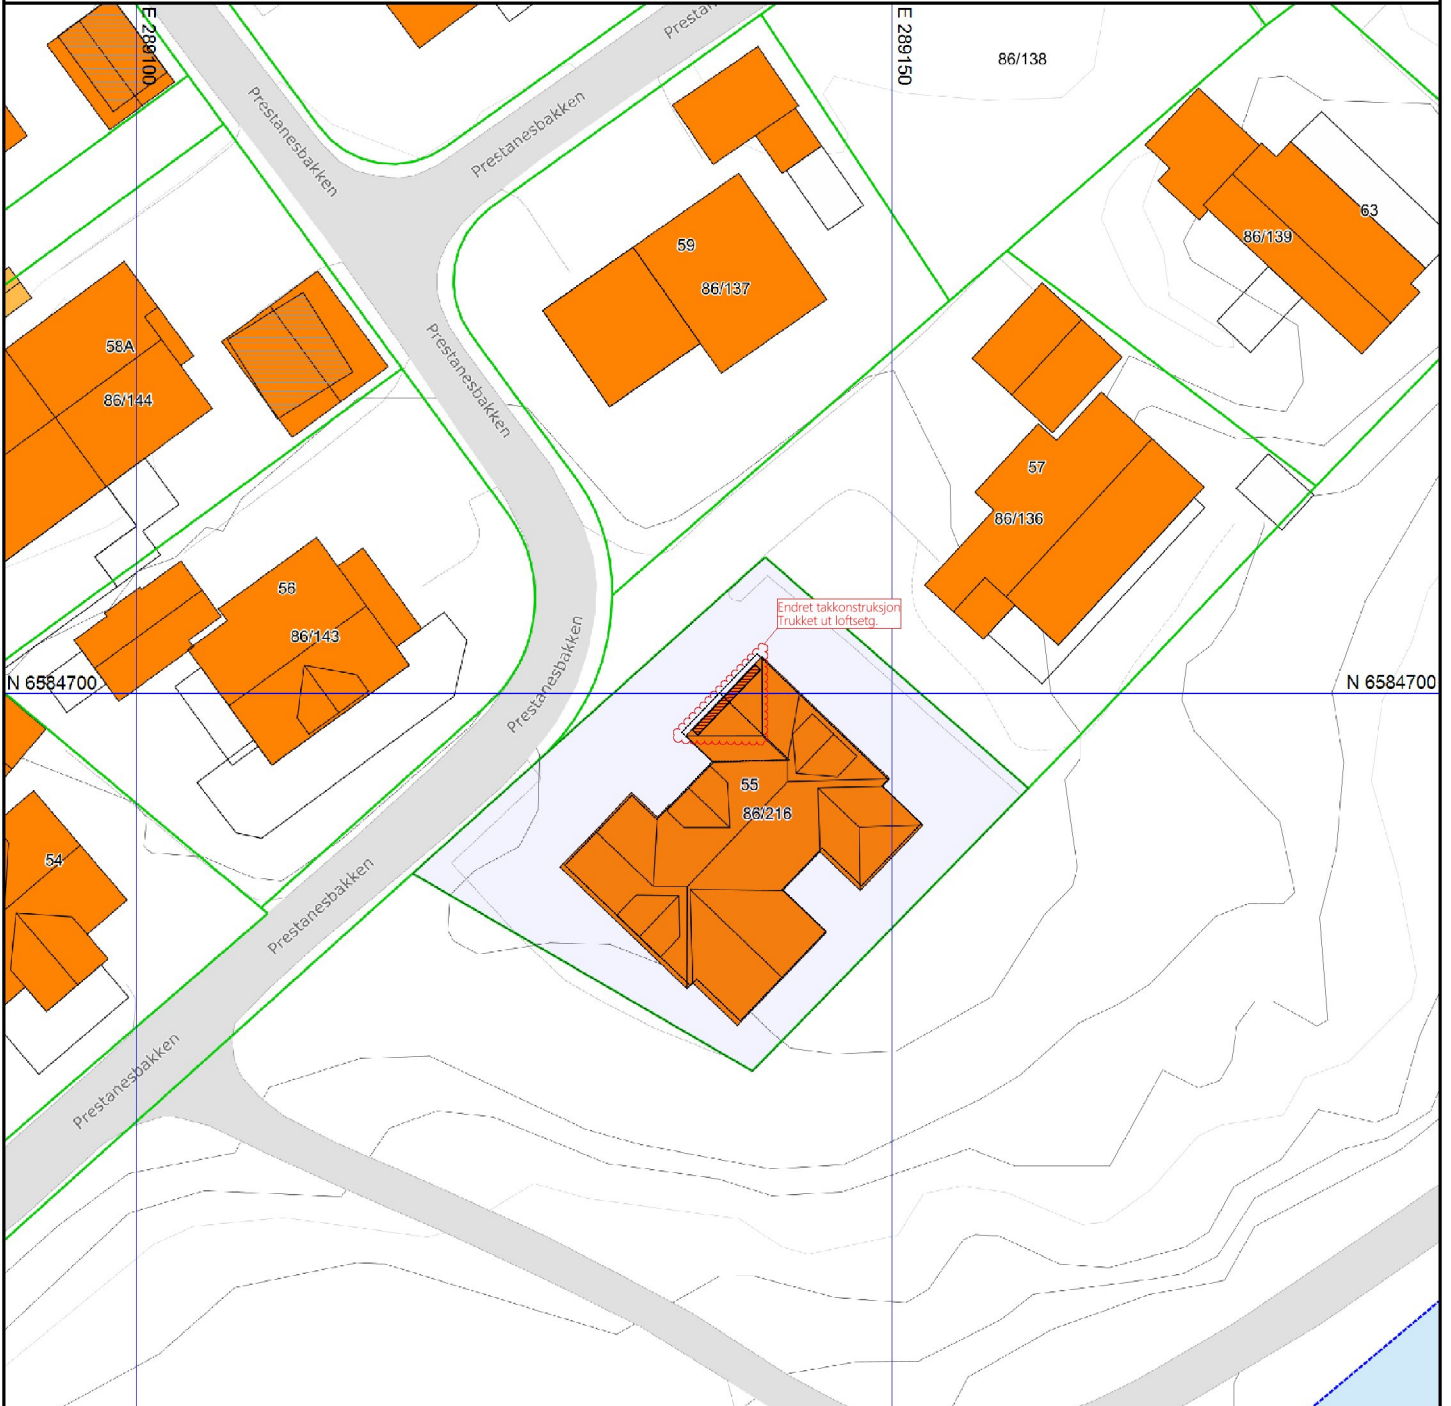

Endret takkonstruksjon
Trukket ut loftsetg.

N 6584650

©Norkart 2023

E 289100

REV.	ANT.	REVIDERINGEN GJELDER	SIGN.	DATO
		Tiltakshaver: John I. Karlson		DATO 12.01.2023
		Byggeplass: Prestanesbakken 55, 4262 Avaldsnes	Prosj. Olav	
		Kommune: Karmøy	MÅL 1 : 500	
		GNR: 86 BNR: 216	PROSJ.NR. 1361122	

1) Det tas forbehold om feil i kartgrunnet
2) Ved utskrift fra PDF-fil kan målestokken bli unøyaktig