


2 490

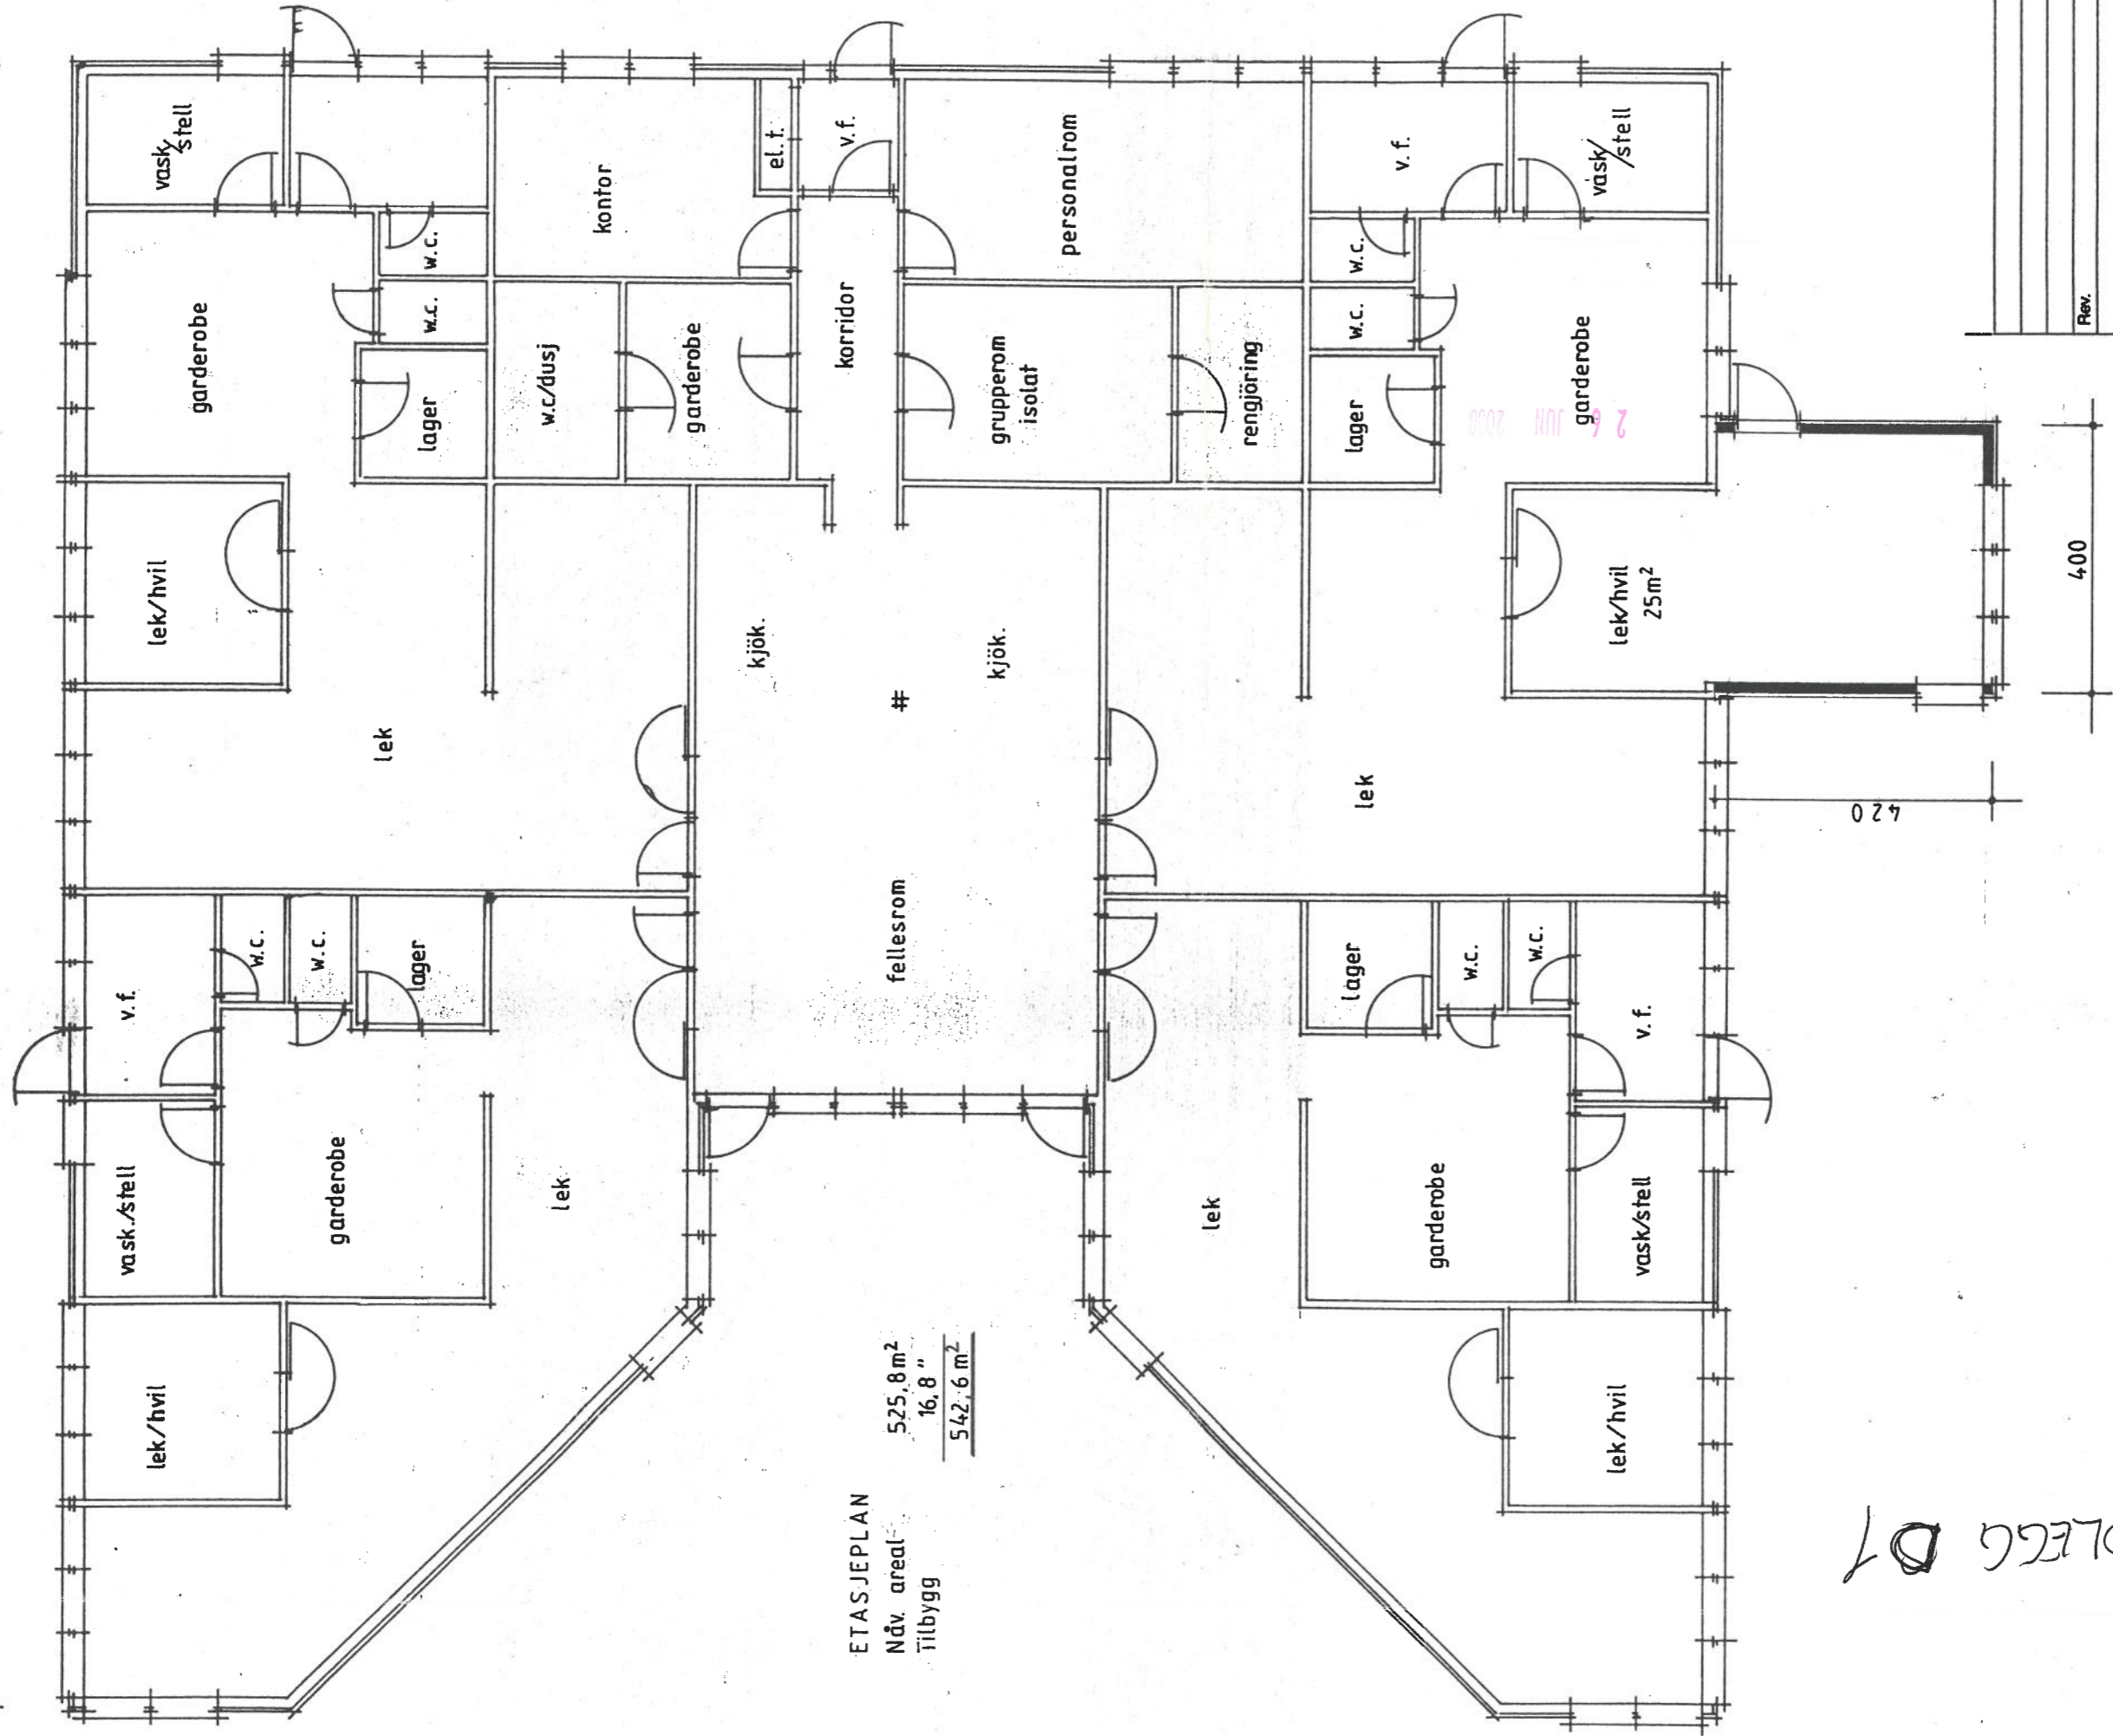

ETASJEPLAN
 Nåv. areal 525,8 m²
 Tilbygg 16,8 m²
 542,6 m²

Hovedutvalg Teknisk
 SAK nr. 0540/100
 Godkjent med forbehold 14.07.00

VEDLEGG D7

TILTAKSHAVER : EVENTYRHAGEN BHG

BYGGESTED HÅVIK



Østrem, Postboks 144, 4291 Kopervik
 Telefon 52 84 51 00 - Fax 52 84 51 30

Denne tegning er velstandsrett og må ikke utstrømmes eller offentliggjøres. (Off. lov om handelsverk nr 12.05.01)

Rev.	Dato:	S

PLAN, FASADER

TEGN. K. V.	TEGNINGS NR.
GODKJ.	
MÅL 1:100 1:200	PROSJ. NR.
DATE 21-3-00	