






Fasade vest
1 : 50

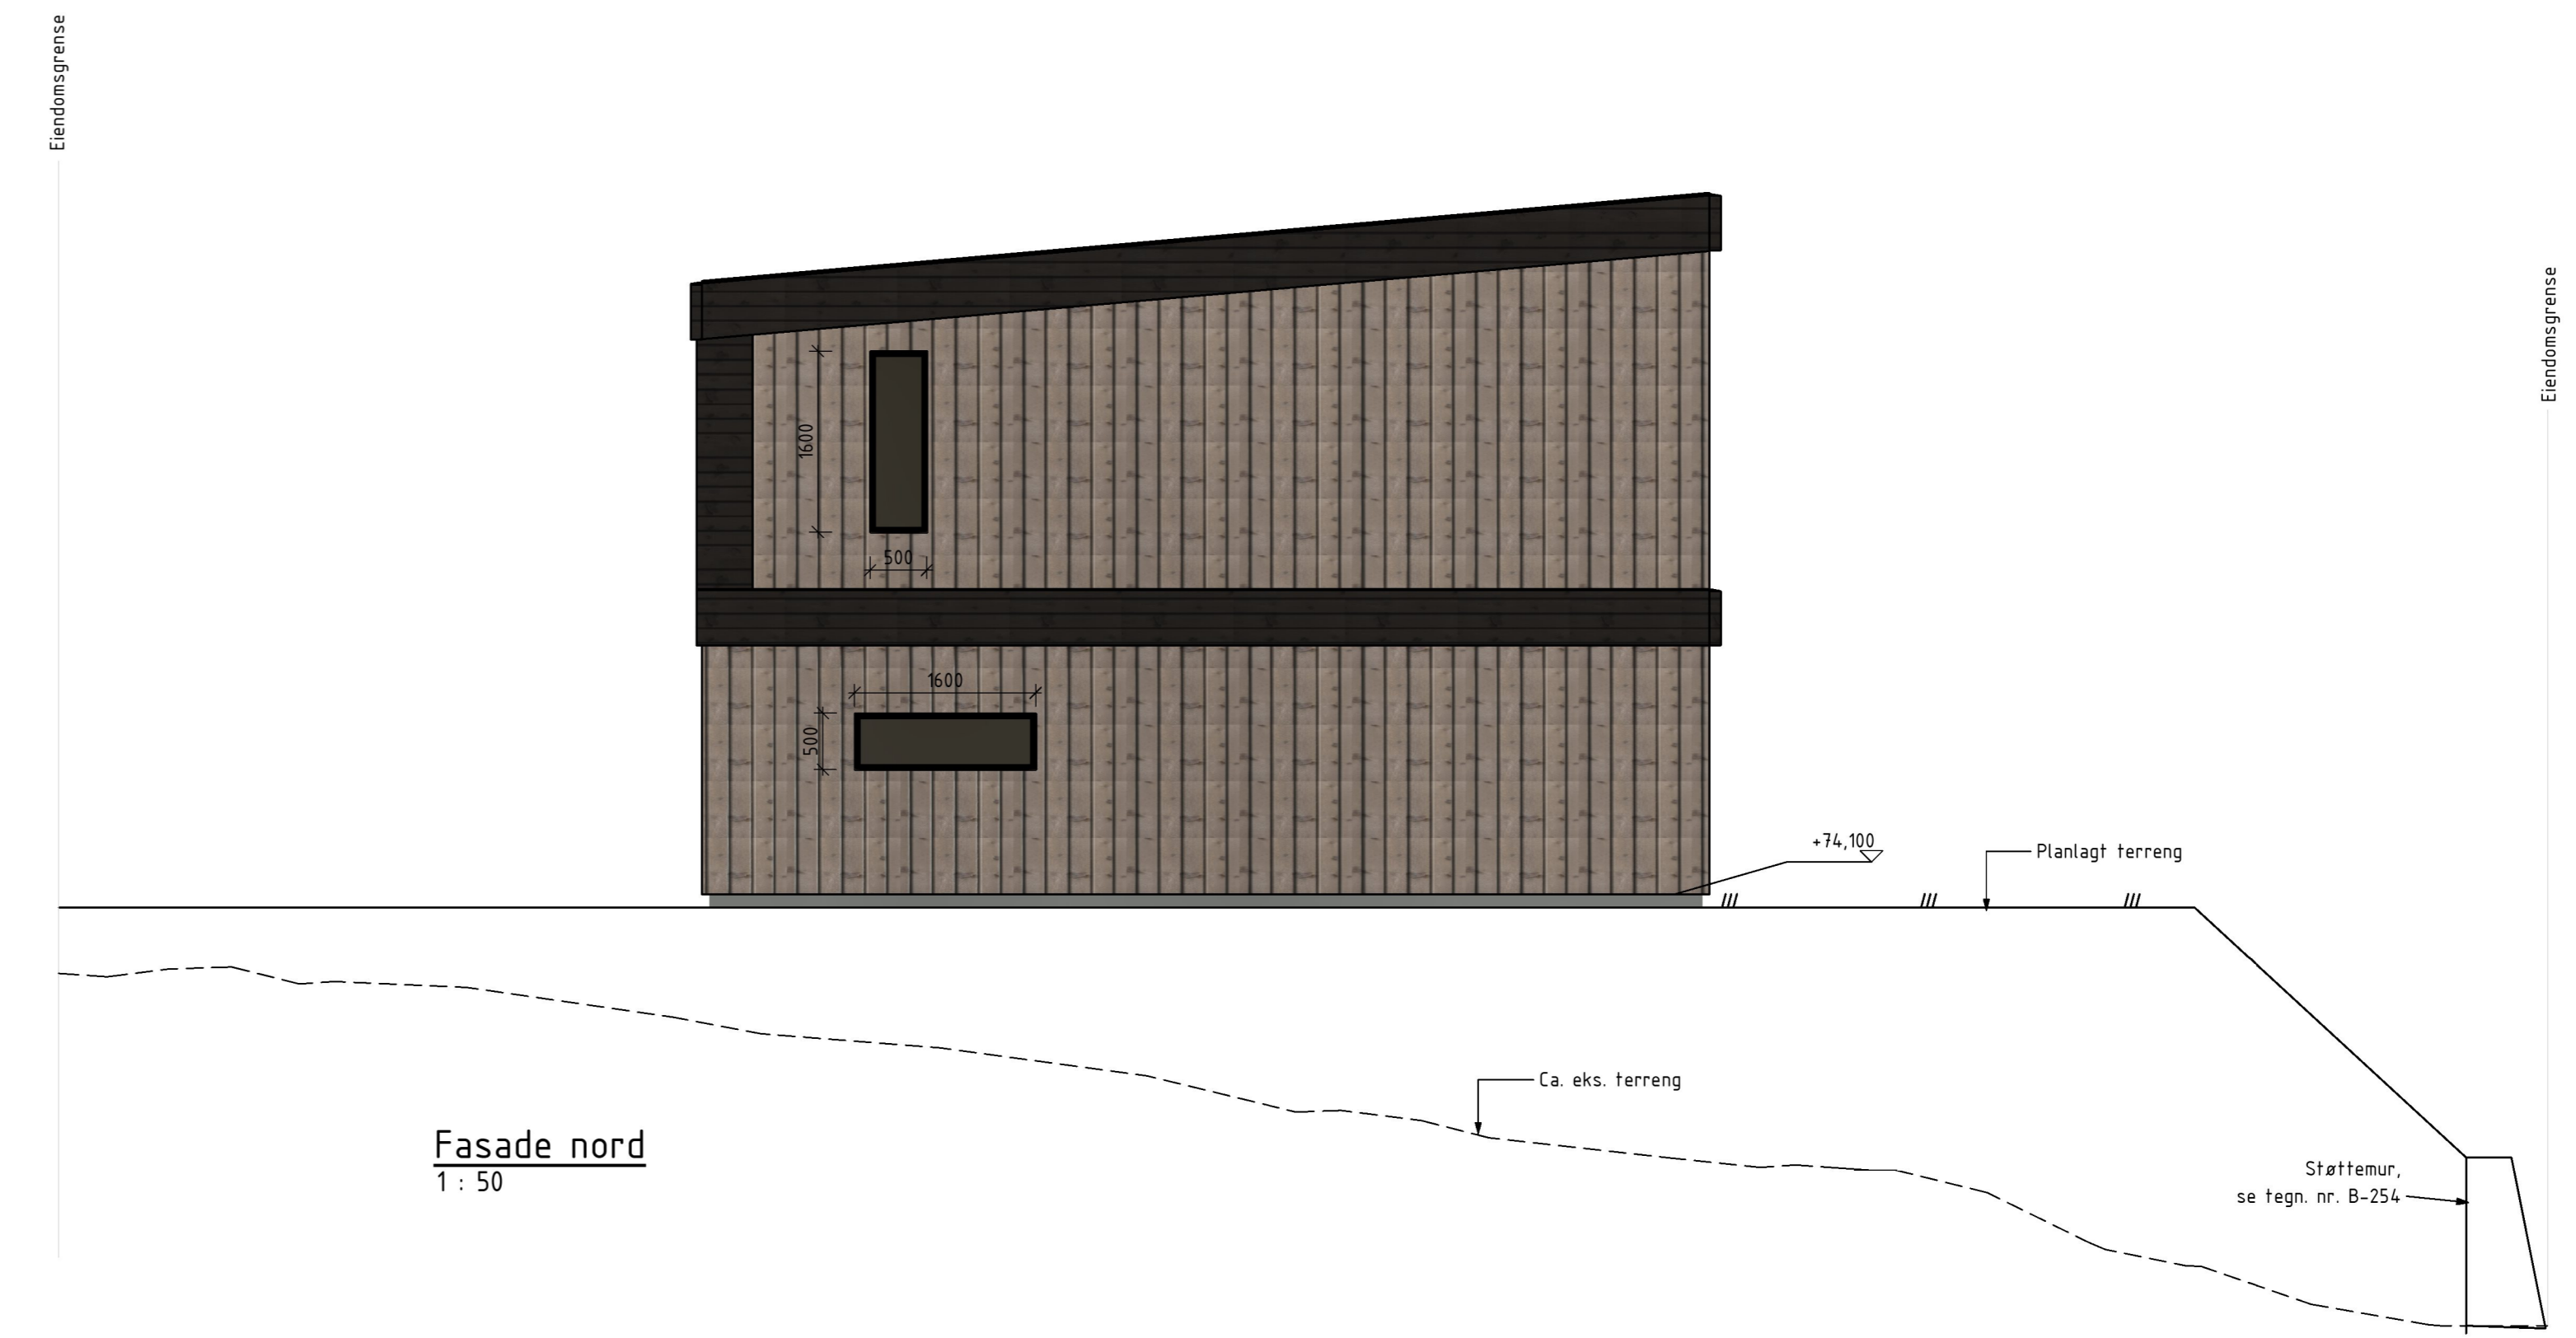


Fasade nord
1 : 50

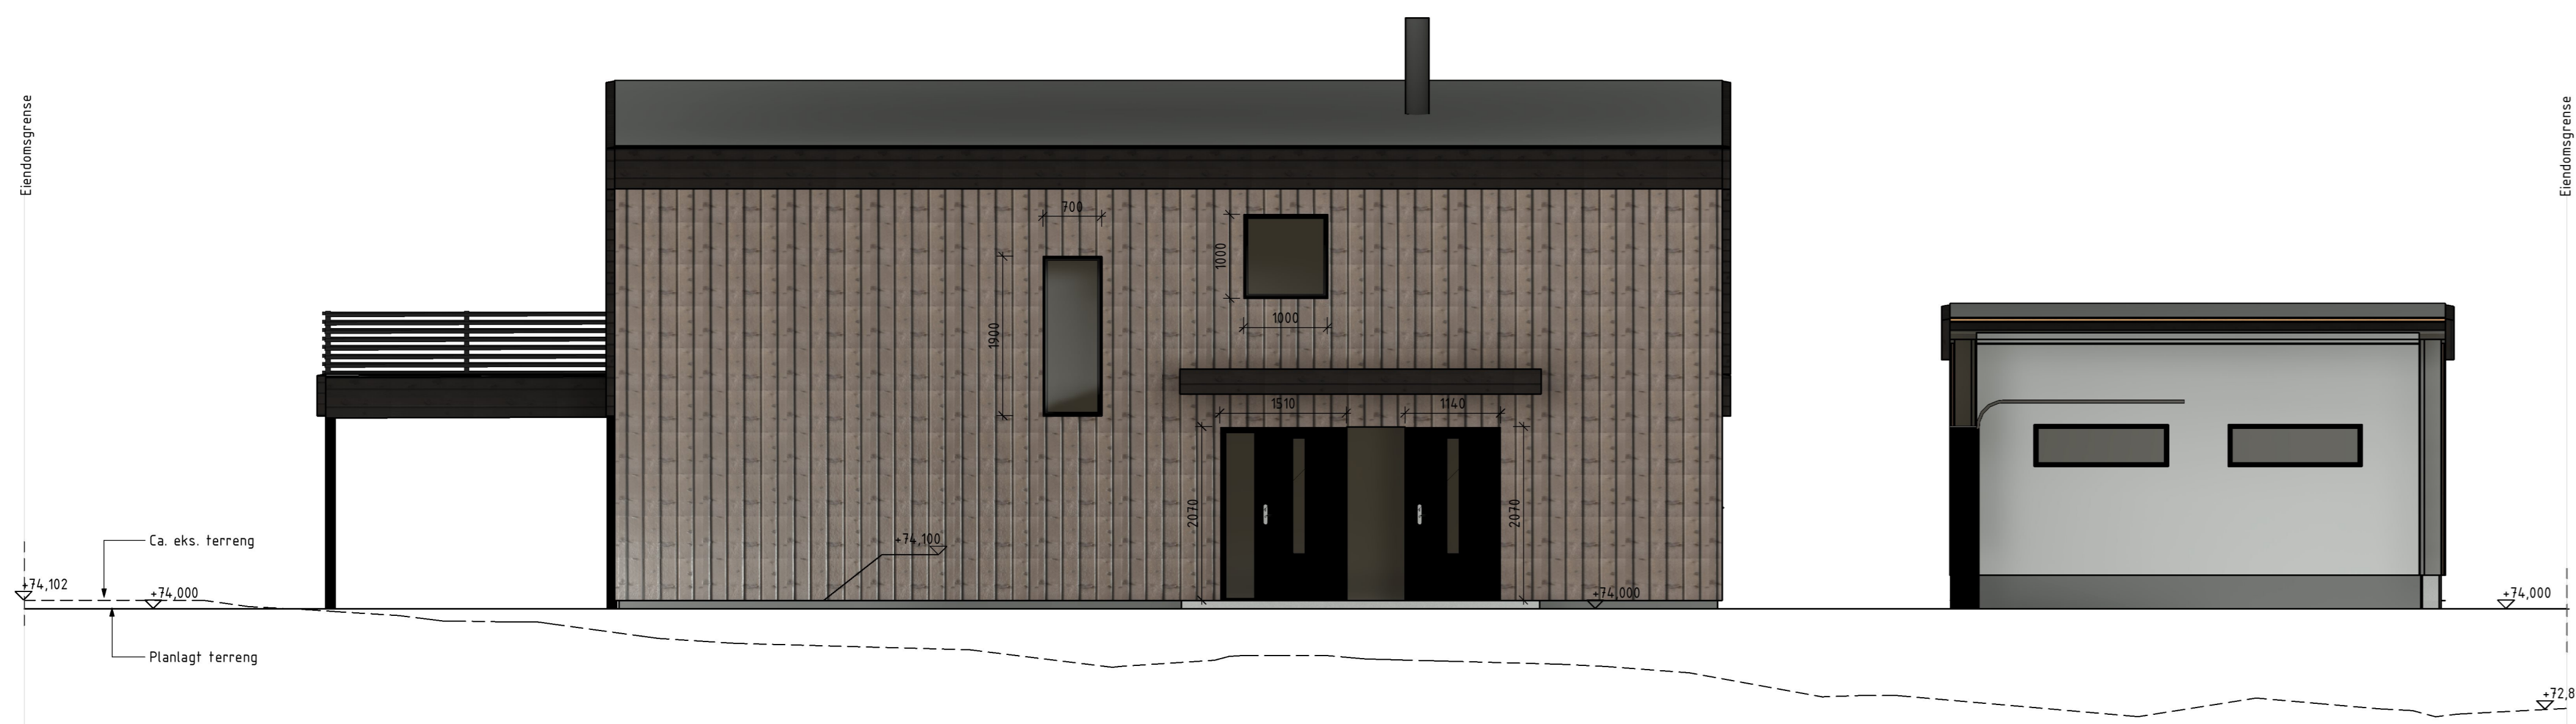


Fasade øst
1 : 50

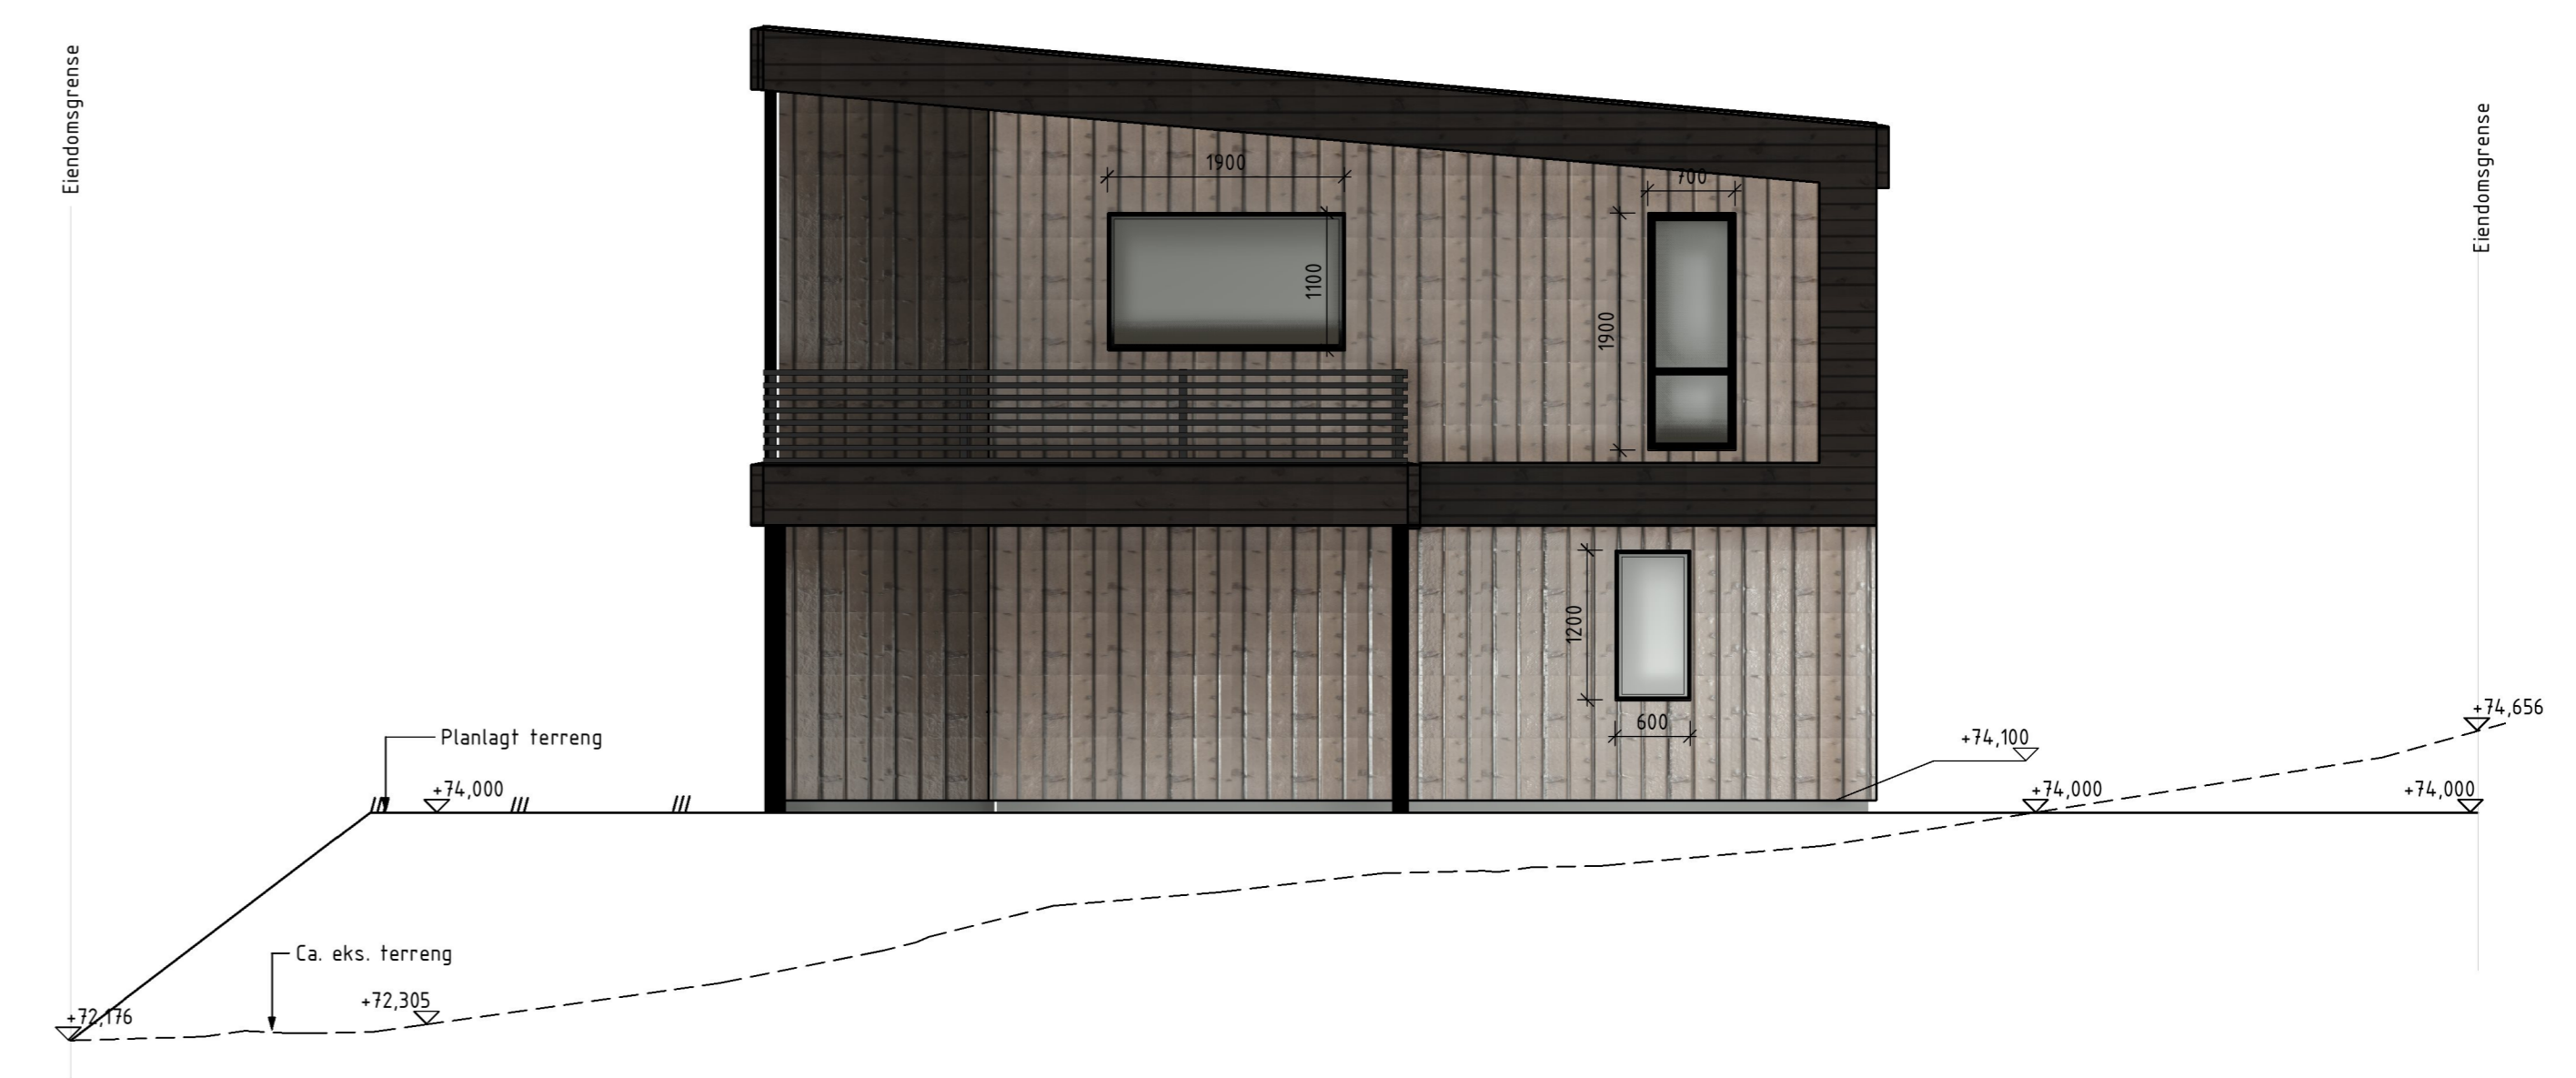

Fasade sør
1 : 50

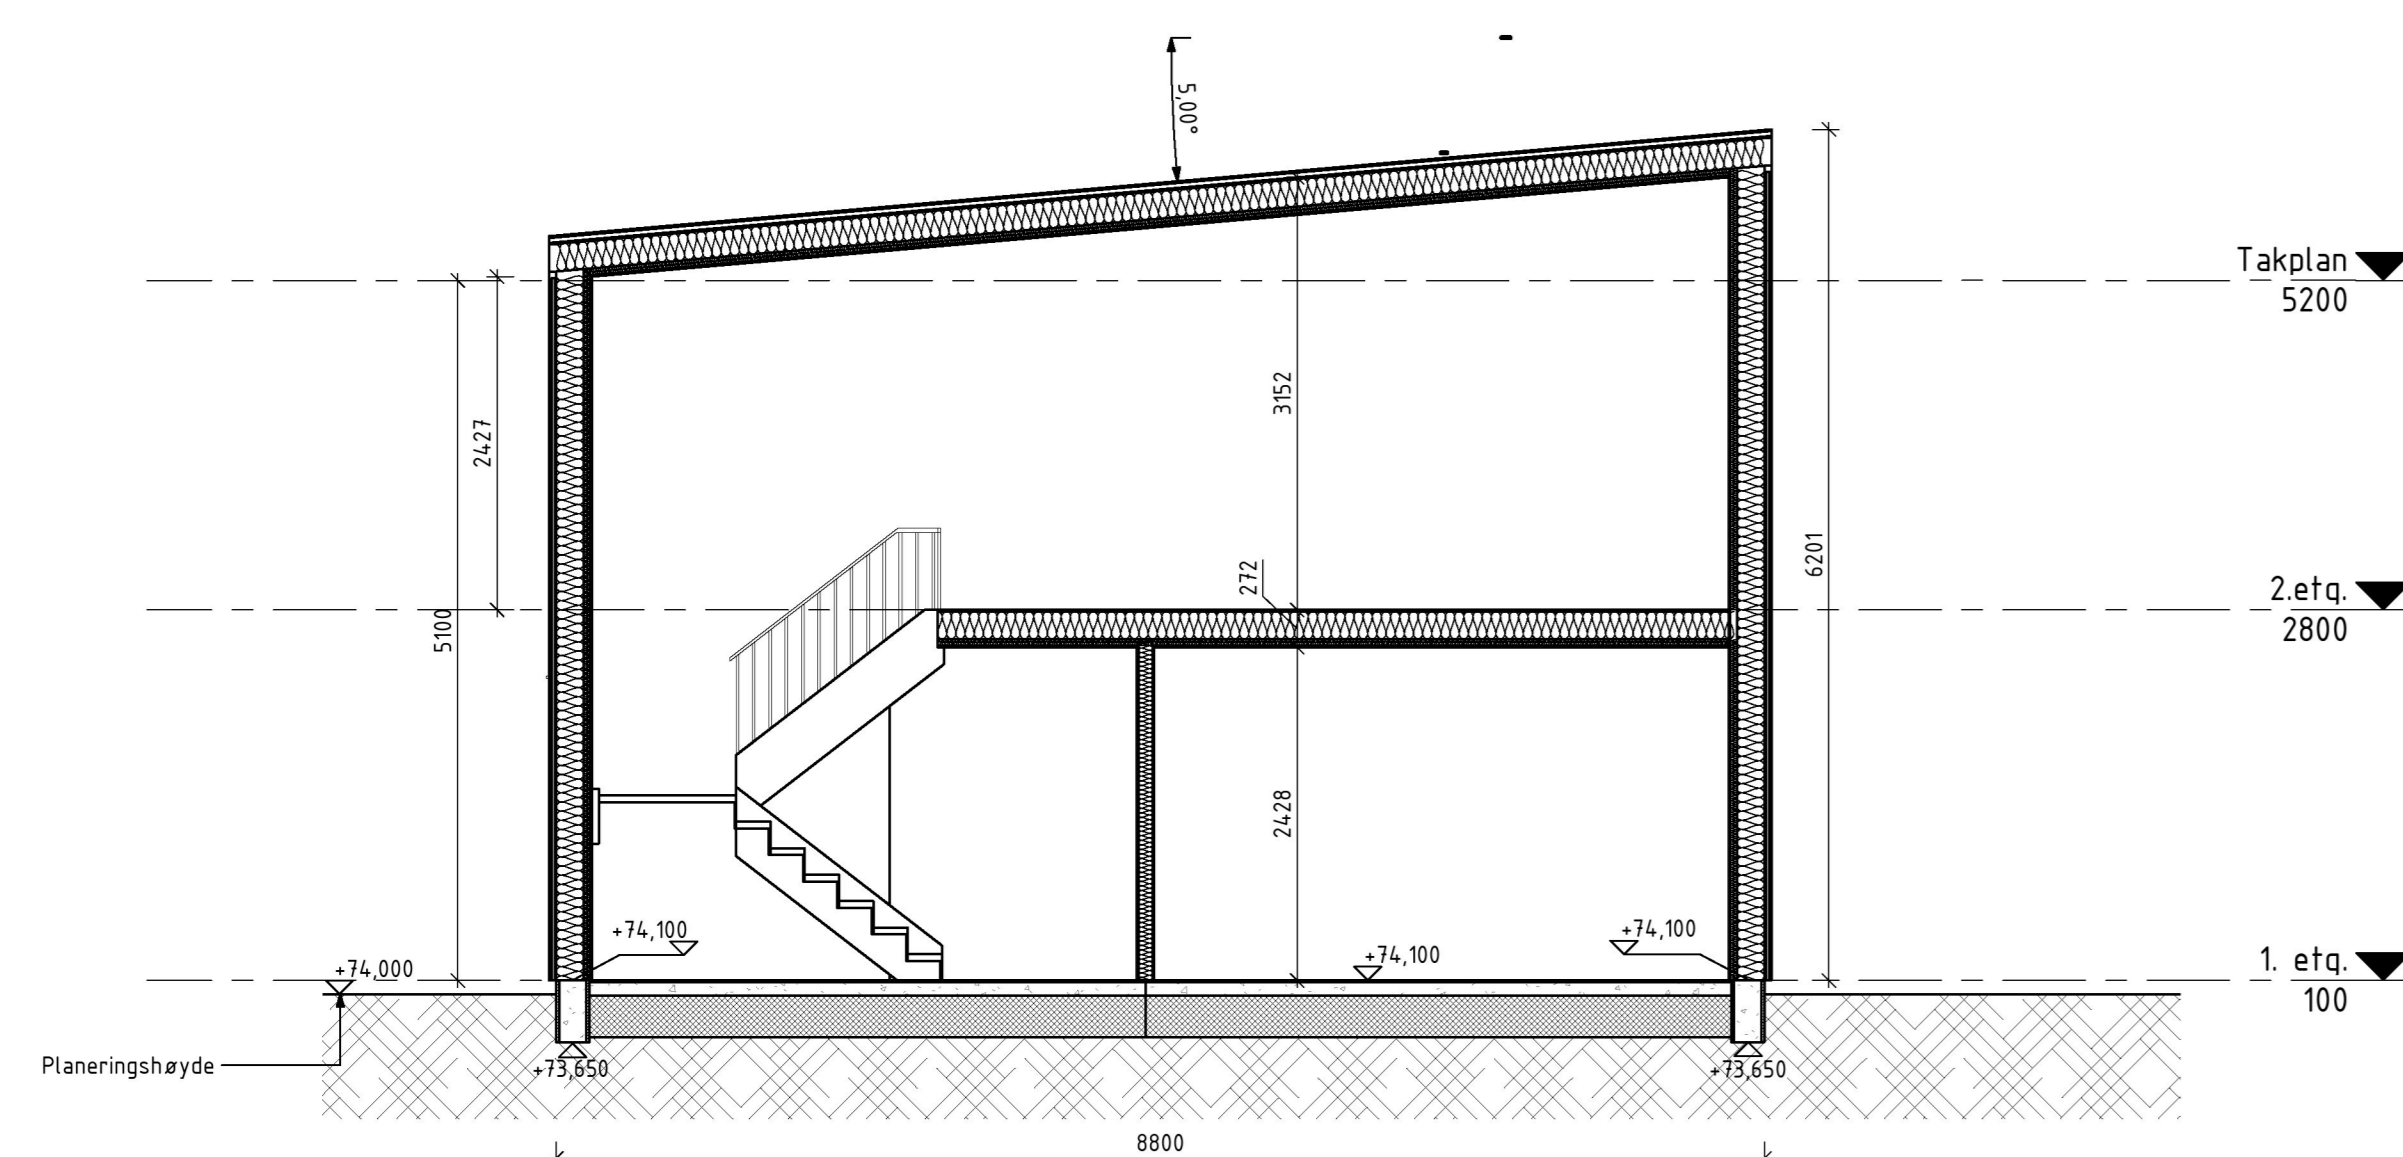

Snitt 1
1 : 50

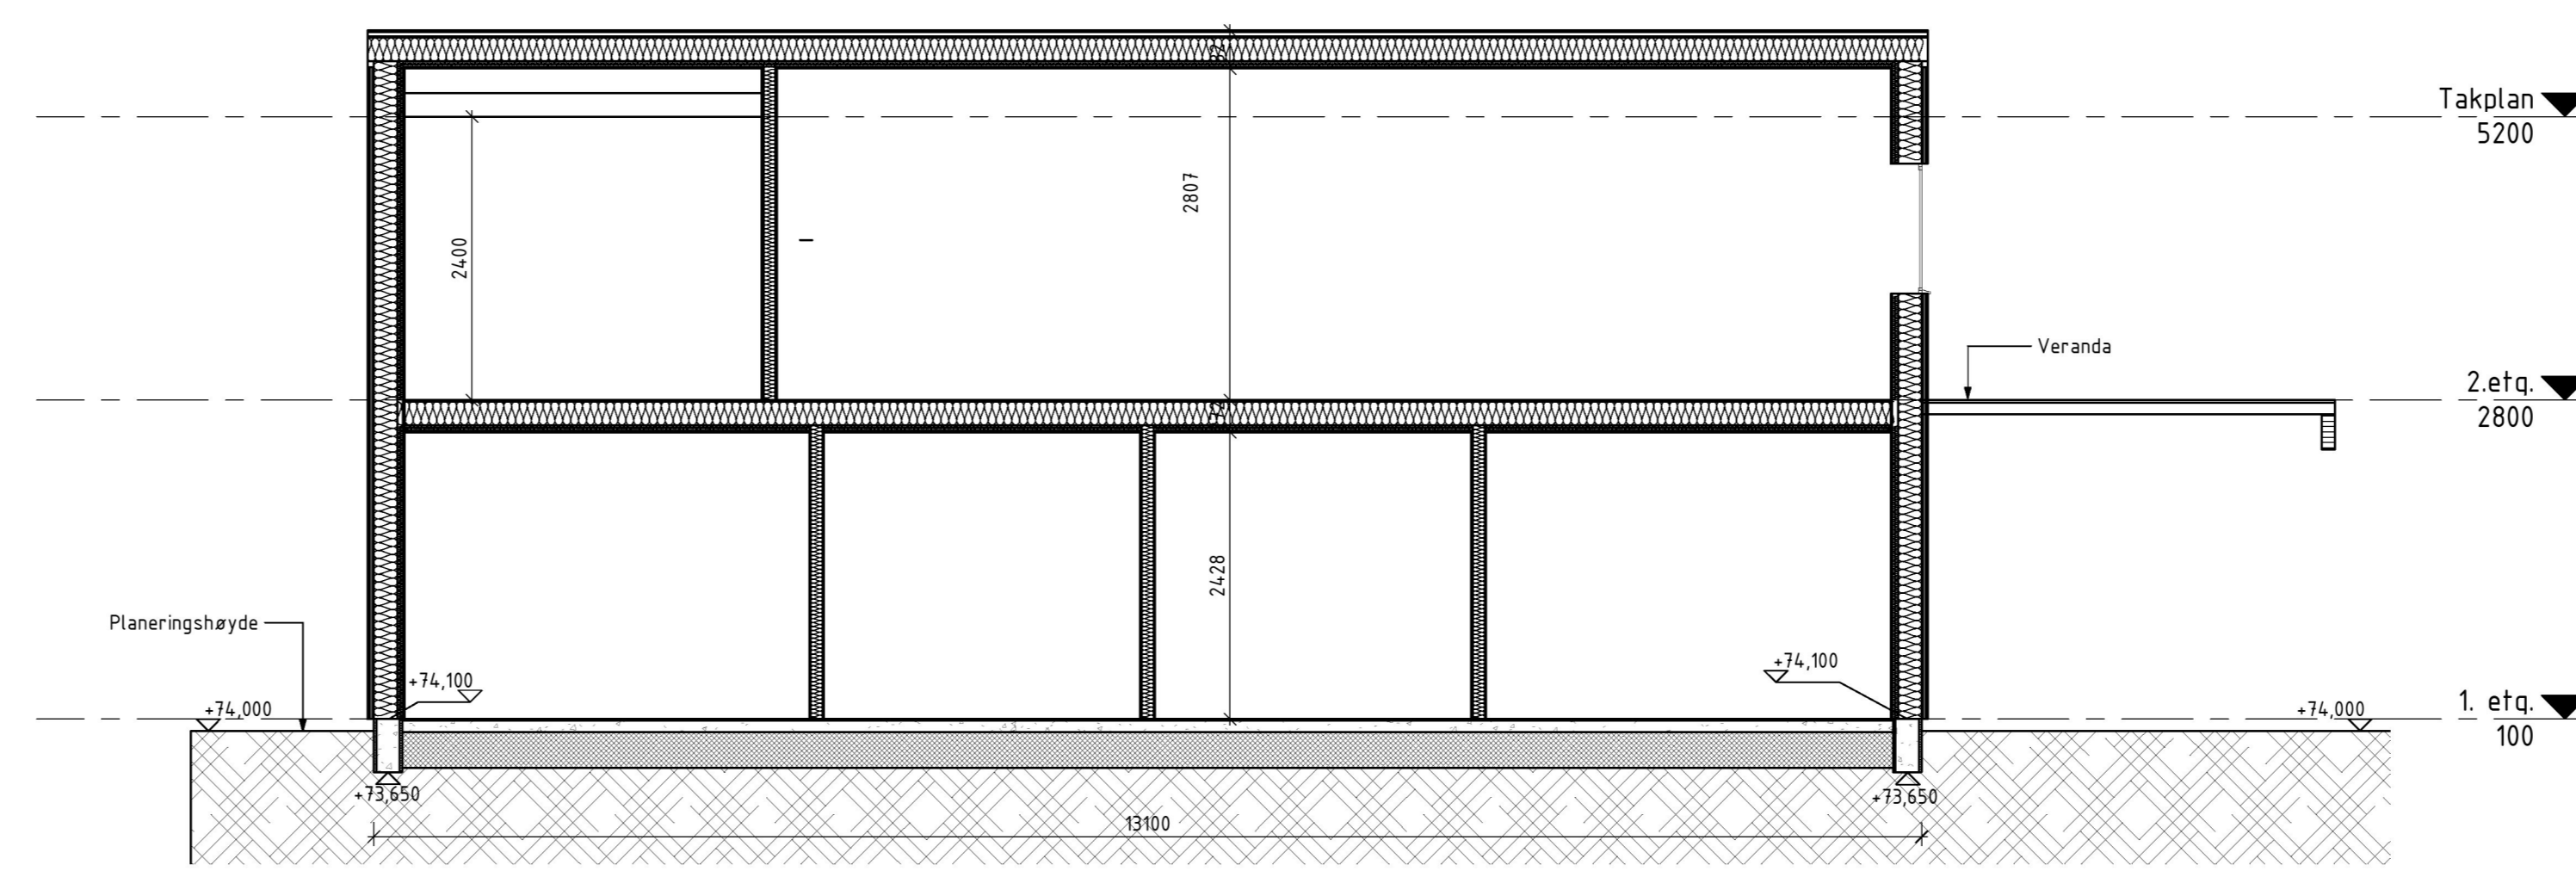

Snitt 2
1 : 50

Merknader:

- Eksisterende terræng er tegnet iht. mottatt kartunderlag (SOSI) fra kommunen. Linjene er tegnet langs fasadelivet til husef.

- Planeringshøjde på kote 74,000. Justeringer i fall iht. krav må etterfølges i detaljfasen.

Enebolig Larsen Tina og Asbjørn Larsen	Tegnet av HL	Saltsbohandler ML
	Sidemerknad: ML	Oppdragsansvarlig ML
	Fag ARK	Målestokk 1 : 50
Date 17.01.23	Gov/Brv 149388	Status Saknadsstegring
Siv.ing. Larsen AS	Tegningen: B-252	Titel Snitt og fasader hus
		Rev. 0