


**Arealplan 1. etg.**  
1 : 50

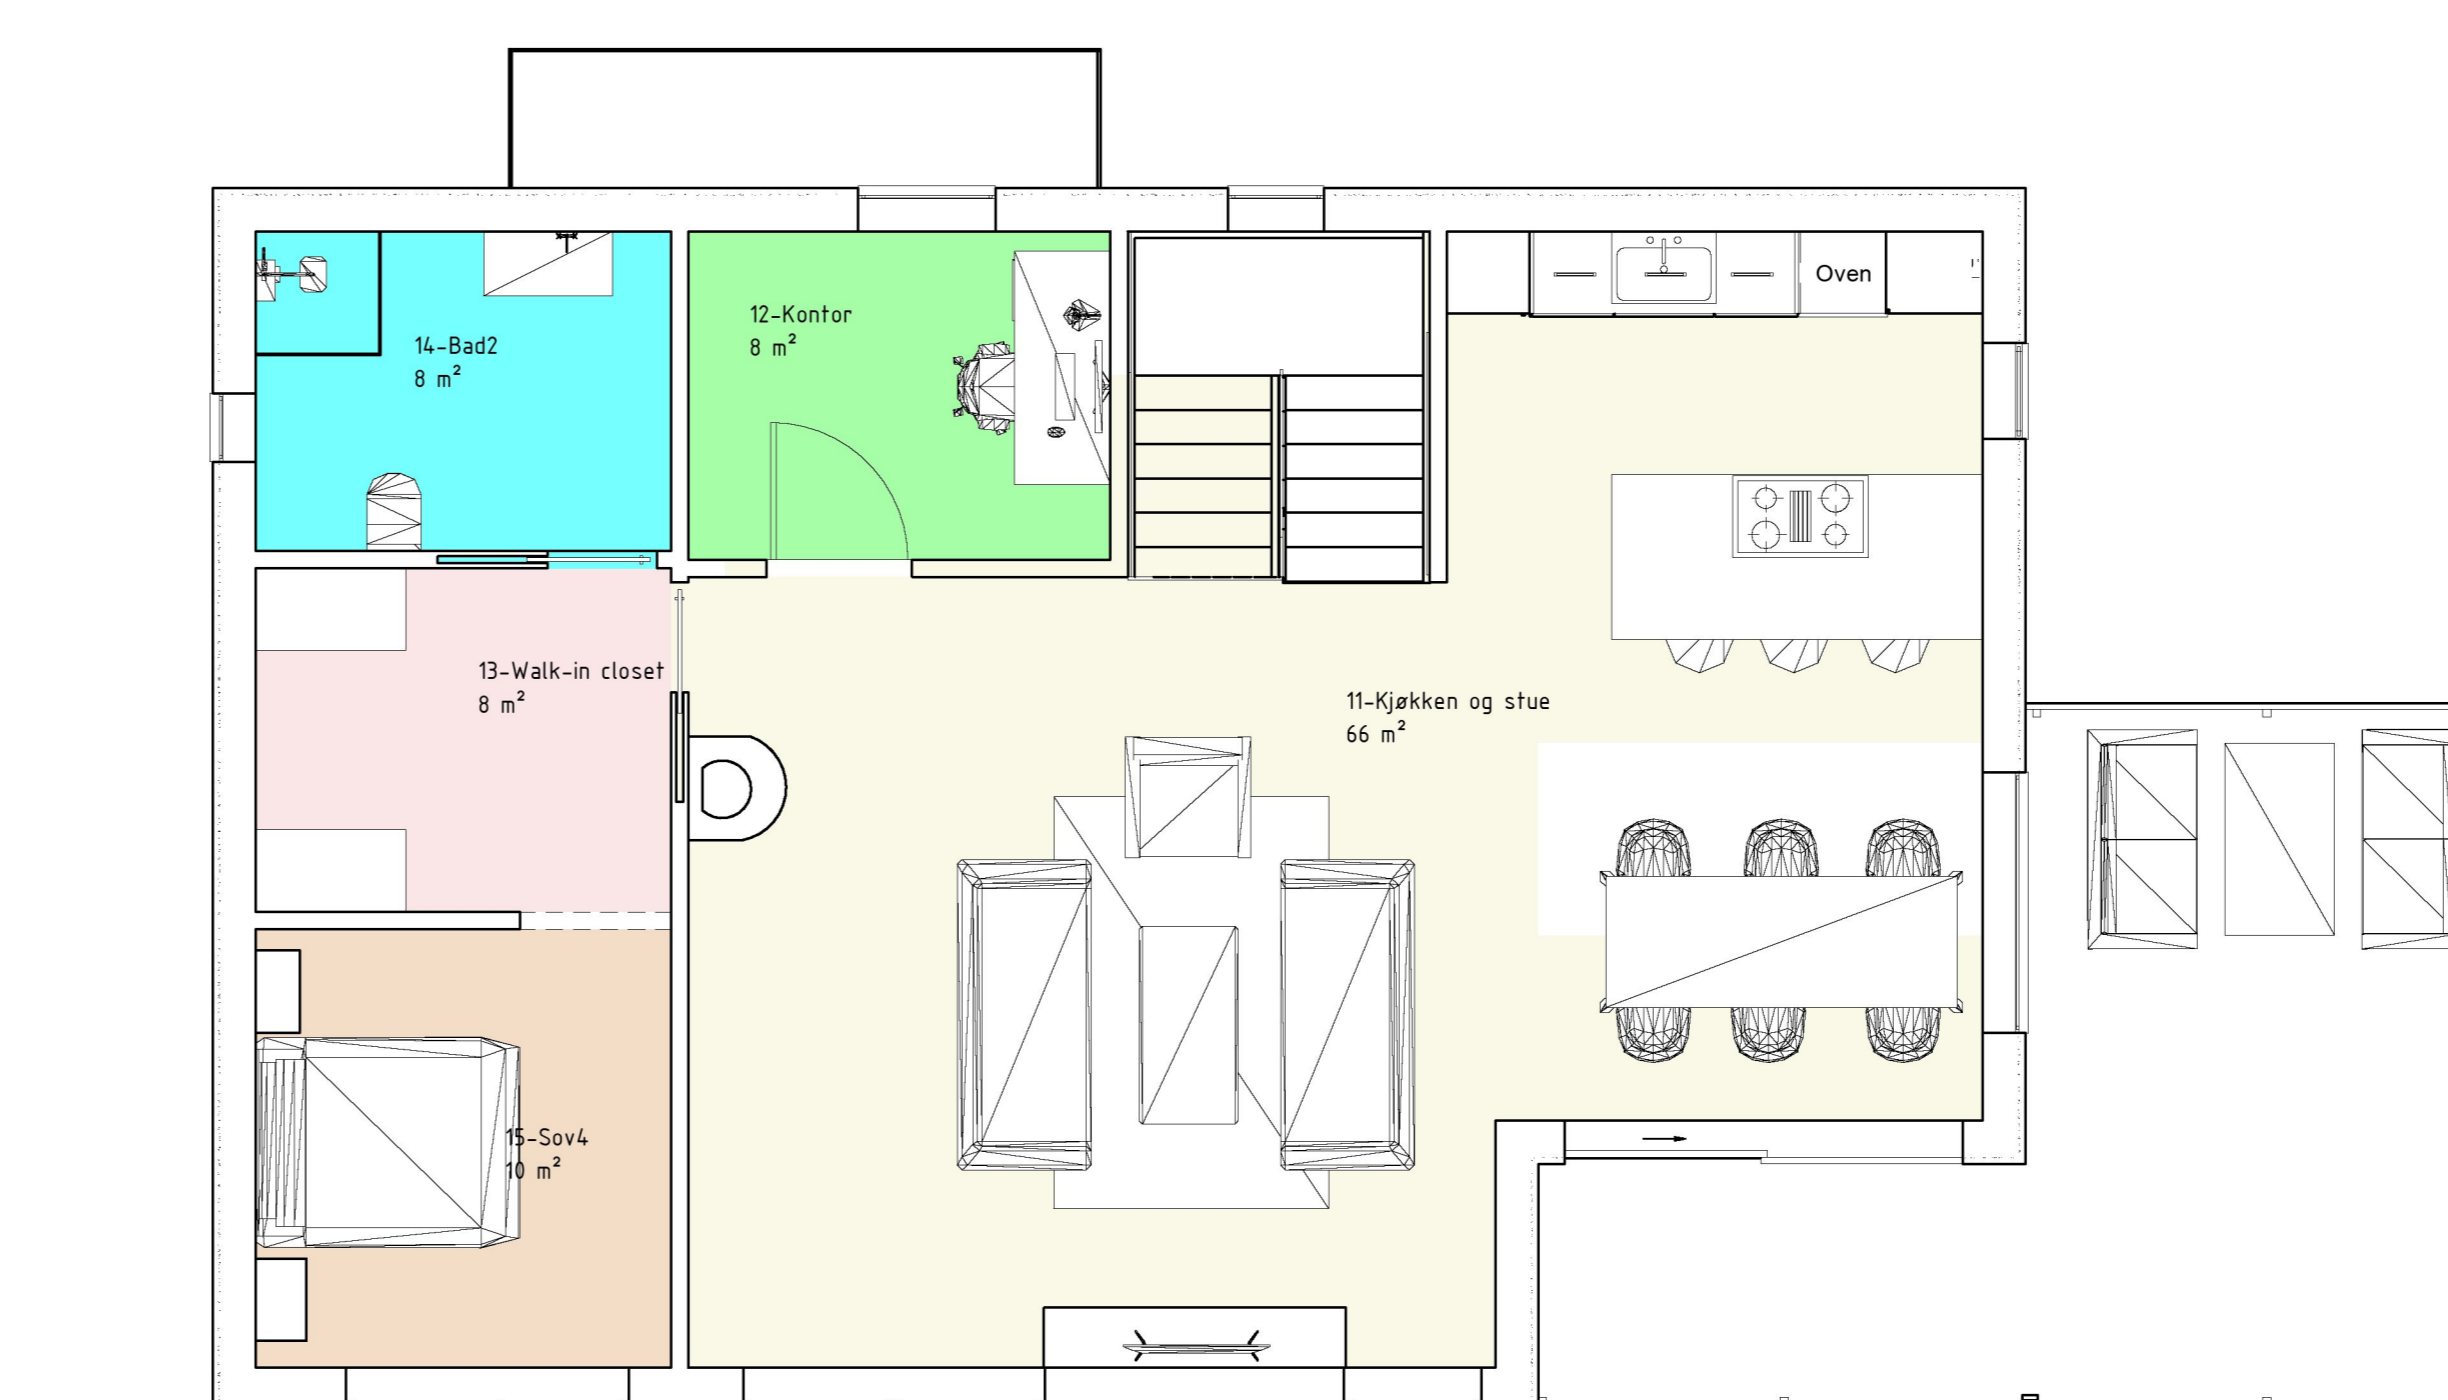

**Arealplan 2. etg.**  
1 : 50

**Merknader:**

- Alle mål i mm
- Målsetting iht. YK stenderverk. YK stenderverk ytttervegger går i flukt med YK ringmur.
- Henviser til tegn. nr. B-257 (situasjonsplan) for beregning av bebygd areal (BYA), samt %BYA.
- BRA og BYA er oppgitt per etasje og summen av etasjene er presentert her:

Totalt BRA = 194m<sup>2</sup>  
Totalt BTA = 220m<sup>2</sup>  
Totalt BYA = 133m<sup>2</sup>

Enebolig Larsen Tina og Asbjørn Larsen	Tegnet av	H.L.	Galleshønder	M.U.L.
	Sidemannskont.	M.U.L.	Oppdragsansvarlig	M.U.L.
Siv.ing. Larsen AS	Fag	ARK	Målestokk	1 : 50
	Date	17.01.23		
Siv.ing. Larsen AS	Gov/Byr	149388	Status	Sekvansstegning
	Tegningnr.	B-251	Tittel	Plantegninger og arealplaner
			Rev	0