


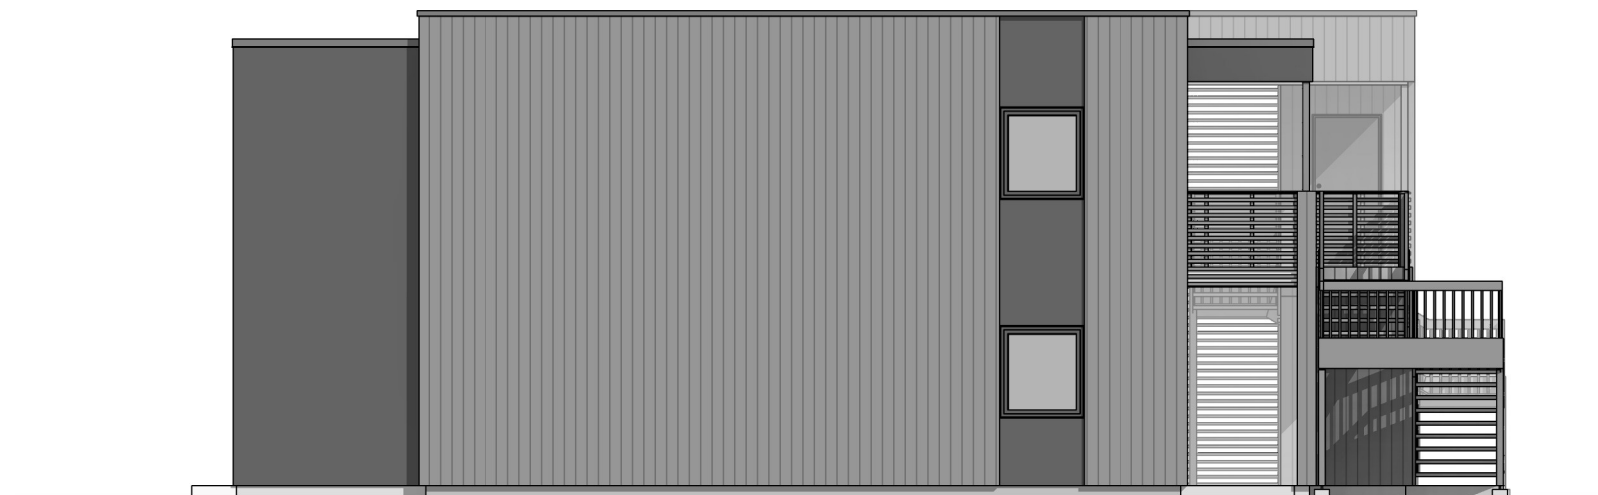

Fasade mot øst 1 : 100



Fasade mot sør 1 : 100

REV:	DATO:	SIGN:	REVISJON:
B	03.11.22	vth	Balkong,takoverbygg,vinduer,dører som opprinnelig tegn
A	25.10.22	vth	Endre 8mannsbolig til 2x4mannsbolig

MESTERHUS
Garvik prosjekt AS

TILTAKSHAVER
Garvik Prosjekt AS
BYGGEPLASS
Stivlevågen vest Mannes
G.Nr. /
11/387
KOMMUNE
Karmøy

ARKIT
— ARKITEKT & —
INGENIØRTJENESTER
www.arkit.no post@arkit.no

TEGN, INNHOLD		TILTAKSART:	MÅL:
Fasader			1 : 100
PROSJEKT			
8-mannsbolig			
ARKITEKT	DATO:	SIGN:	PROSJEKT Nr. / TEGN.Nr.
Garvik Prosjekt AS	16.03.2020	mi	20015 / A103