



Tegningsliste	
Tegn.nr	Innhold
A101	Fasader
A103	Fasader
A104	Perspektiv
A105	Plan Fundamenter
A106	Plan 1.etasje
A107	Plan 2.etasje
A108	Plan Tak
A109	Snitt
A110	Snitt
A111	Snitt

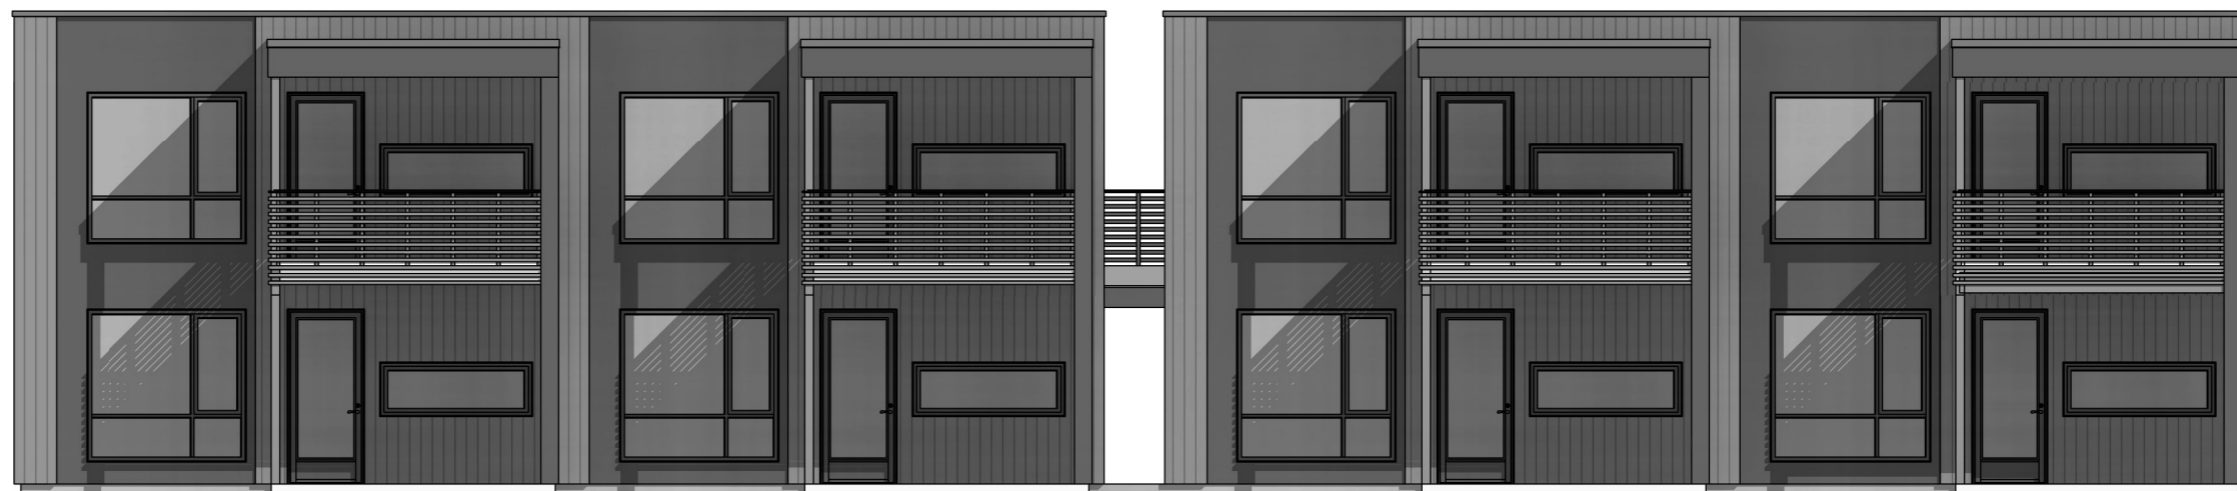

Fasade mot vest 1 : 100

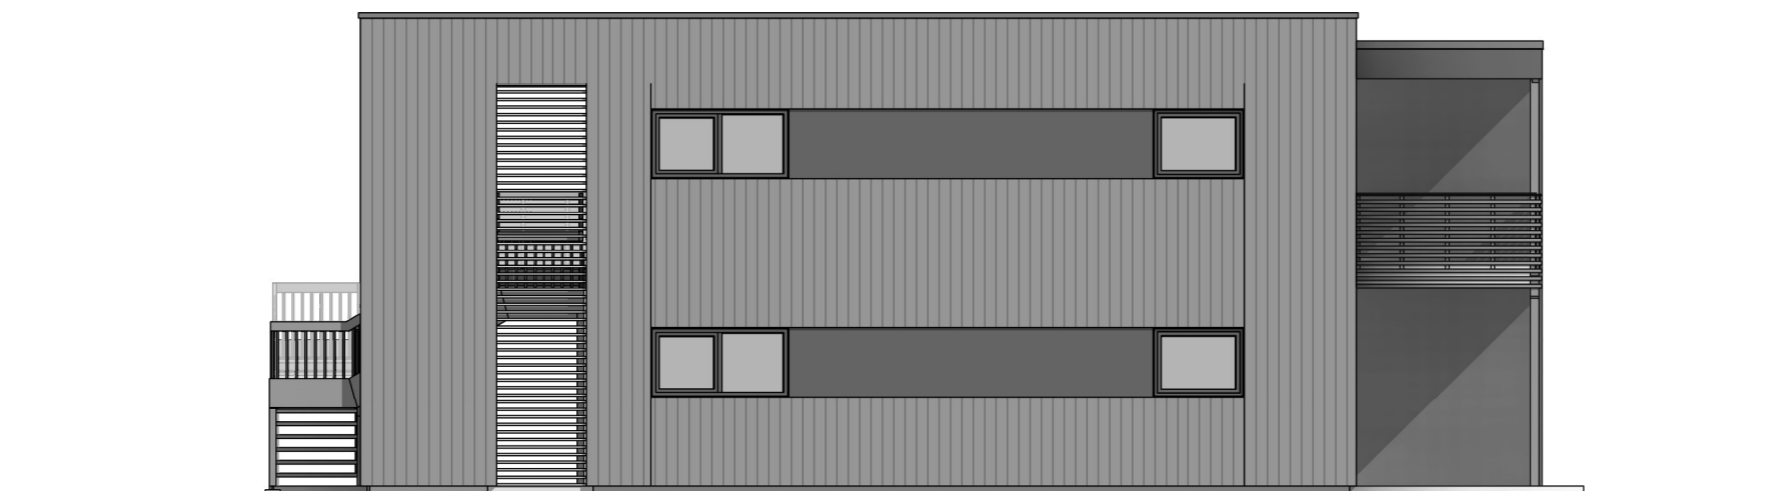

Fasade mot nord 1 : 100

REV:	DATO:	SIGN:	REVISJON:
B	03.11.22	vth	Balkong,takoverbygg,vinduer,dører som opprinnelig tegn
A	25.10.22	vth	Endre 8mannsbolig til 2x4mannsbolig

MESTERHUS
Garvik prosjekt AS

TILTAKSHAVER
Garvik Prosjekt AS
BYGGEPLASS
Stivlevågen vest Mannes
G.Nr. /
11/387
KOMMUNE
Karmøy

ARKIT
— ARKITEKT & —
INGENIØRTJENESTER
www.arkit.no post@arkit.no

TEGN, INNHOLD		TILTAKSART:	MÅL:
Fasader			1 : 100
PROSJEKT			
8-mannsbolig			
ARKITEKT	DATO:	SIGN:	PROSJEKT Nr. / TEGN.Nr.
Garvik Prosjekt AS	16.03.2020	mi	20015 / A101