


Terrengprofil 13
1 : 200

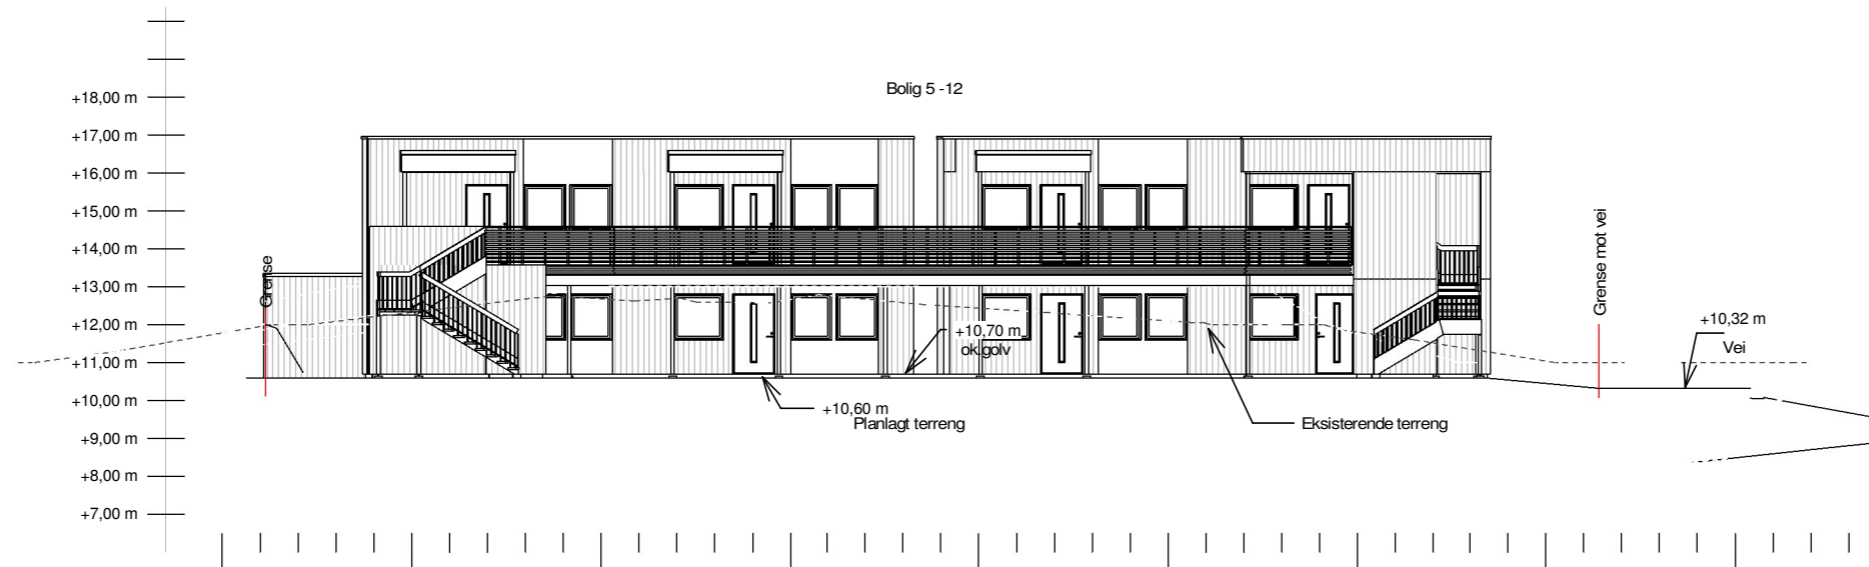

Terrengprofil 14
1 : 200

REV:	DATO:	SIGN:	REVISJON:
Q	19.04.22	mi	Just. iht. endr. størrelse Bod 15
P	19.04.22	mi	Egen plan for Bod 15
O	17.03.22	mi	Flyttet Bod 15 og fjernet mur
N	22.11.21	tme	Terrengprofiler bolig 3-4

MESTERHUS
Garvik Prosjekt AS
Tlf. 52 84 47 50

TILTAKSHAVER
Garvik Prosjekt AS
BYGGEPLASS
Stivlevågen vest Mannes
G.Nr. / B.Nr.
11/387
KOMMUNE
Karmøy

ARKIT
ARKITEKT &
INGENIØRTJENESTER
www.arkit.no post@arkit.no

TEGN, INNHOLD		TILTAKSART:	MÅL v/A3:
Terrengprofil 13 og 14			1 : 200
PROSJEKT			
Stivlevågen			
ARKITEKT	DATO:	SIGN:	PROSJEKT Nr.
Garvik Prosjekt AS	18.02.2020	mi	20015
TEGN.Nr.			
K507			