



Snitt B 1 : 100

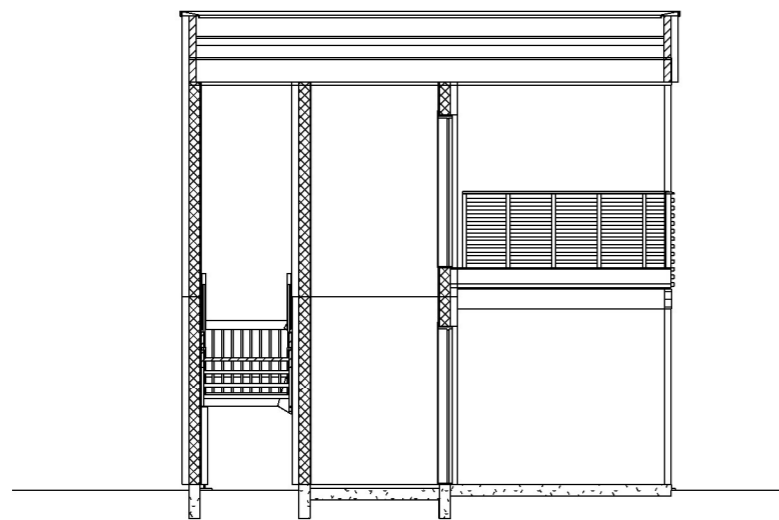

Snitt C 1 : 100

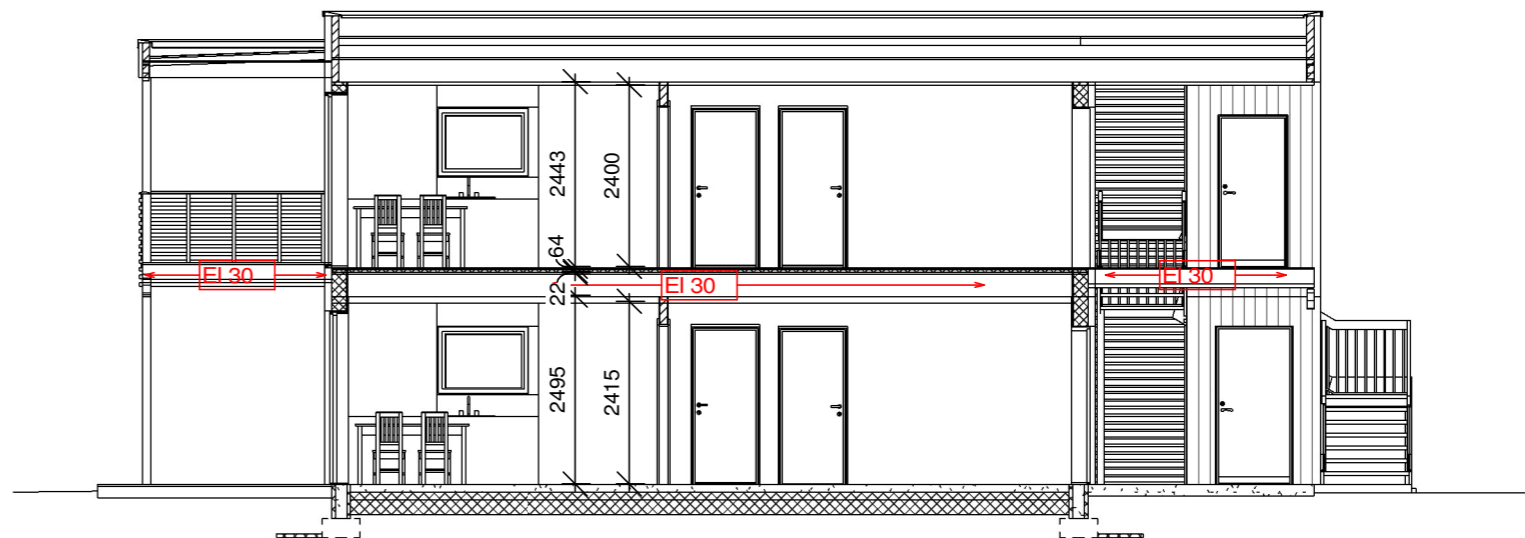

Snitt D 1 : 100

REV.	DATO:	SIGN:	REVISJON:
B	03.11.22	vth	Balkong,takoverbygg,vinduer,dører som opprinnelig tegn
A	25.10.22	vth	Endre 8mannsbolig til 2x4mannsbolig

**MESTERHUS**  
Garvik prosjekt AS

TILTAKSHAVER  
Garvik Prosjekt AS  
BYGGEPLASS  
Stivlevågen vest Mannes  
G.Nr. /  
11/387  
KOMMUNE  
Karmøy

**ARKIT**  
ARKITEKT &  
INGENIØRTJENESTER  
www.arkit.no post@arkit.no

TEGN, INNHOLD		TILTAKSART:	MÅL:
Snitt			1 : 100
PROSJEKT			
8-mannsbolig			
ARKITEKT	DATO:	SIGN:	PROSJEKT Nr. /
Garvik Prosjekt AS	16.03.2020	mi	20015 /
			TEGN.Nr. /
			A110