


**Terrengprofil 11**  
1 : 200

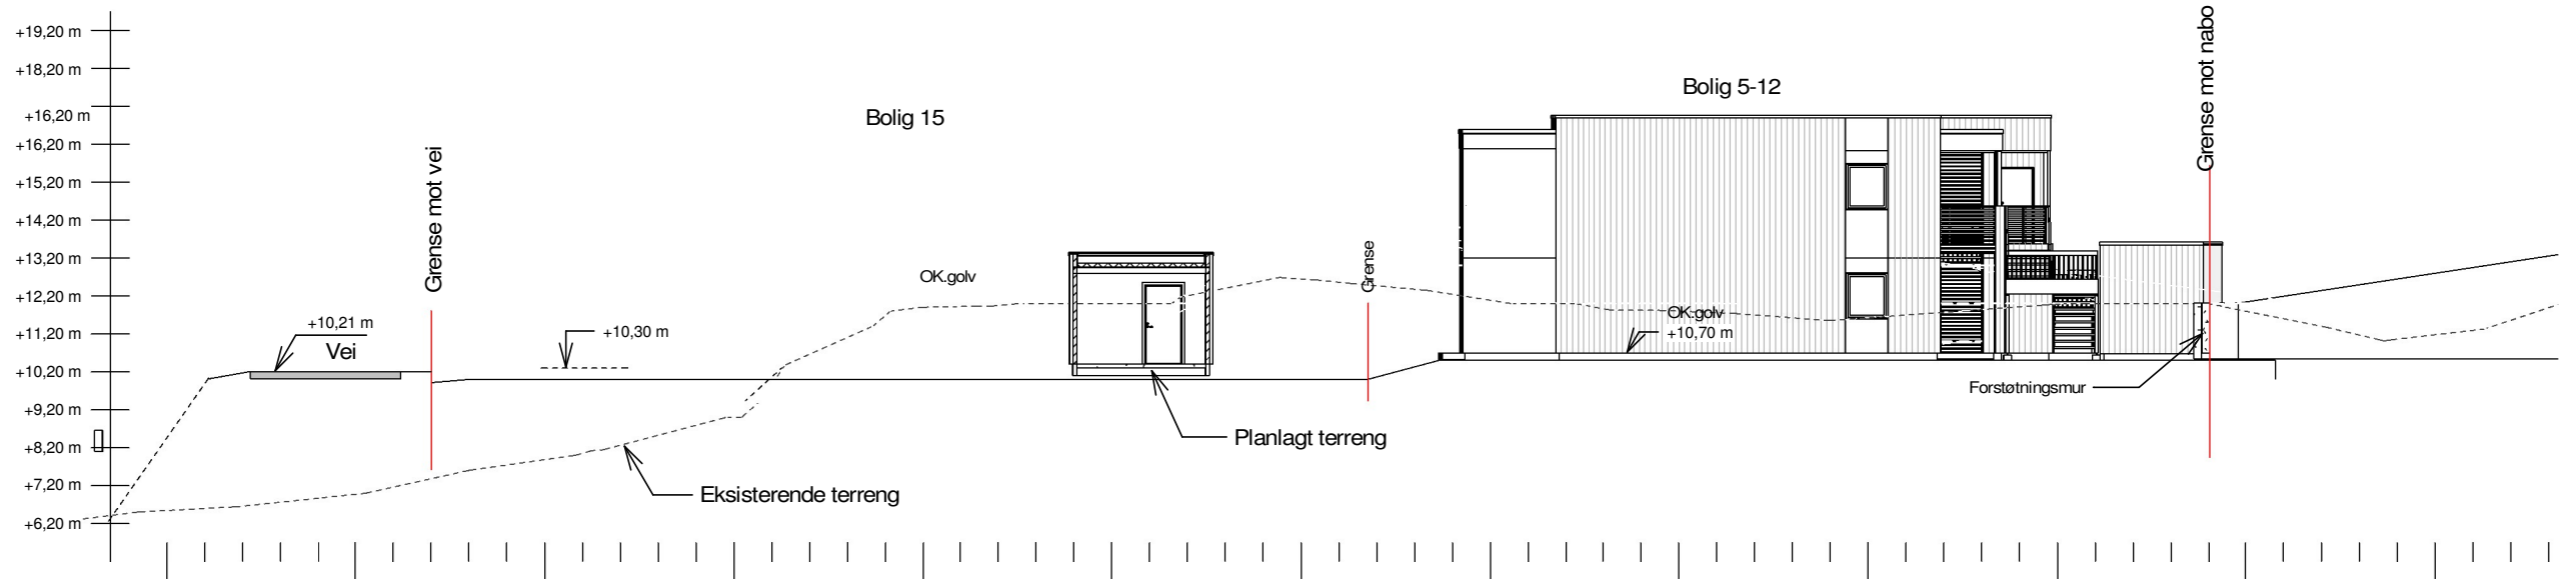

**Terrengprofil 12**  
1 : 200

REV:	DATO:	SIGN:	REVISJON:
Q	19.04.22	mi	Just. iht. endr. størrelse Bod 15
P	19.04.22	mi	Egen plan for Bod 15
O	17.03.22	mi	Flyttet Bod 15 og fjernet mur
N	22.11.21	tme	Terrengprofiler bolig 3-4

**MESTERHUS**  
Garvik Prosjekt AS  
Tlf. 52 84 47 50

TILTAKSHAVER  
Garvik Prosjekt AS  
BYGGEPLASS  
Stivlevågen vest Mannes  
G.Nr. / B.Nr.  
11/387  
KOMMUNE  
Karmøy

**ARKIT**  
ARKITEKT &  
INGENIØRTJENESTER  
www.arkit.no post@arkit.no

TEGN, INNHOLD		TILTAKSART:	MÅL v/A3:
Terrengprofil 11 og 12			1 : 200
PROSJEKT			
Stivlevågen			
ARKITEKT	DATO:	SIGN:	PROSJEKT Nr.
Garvik Prosjekt AS	18.02.2020	mi	20015
TEGN.Nr.			
K506			