


Terrengprofil 3-4 -Ø
1 : 200

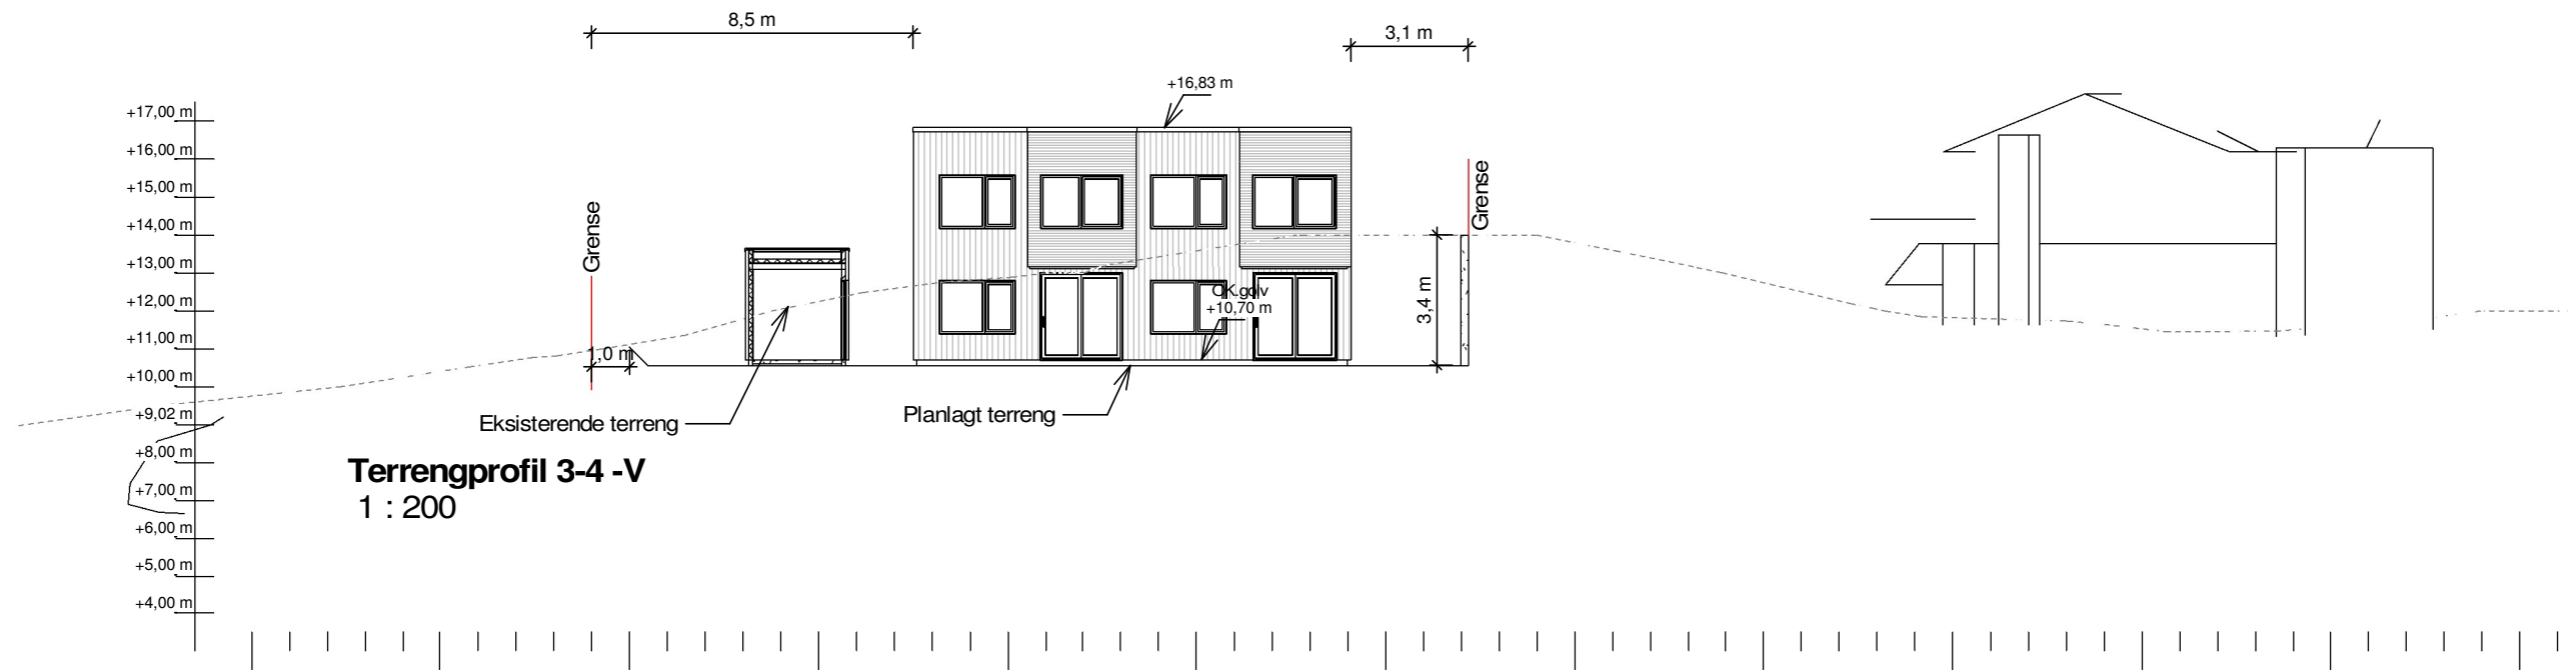

Terrengprofil 3-4 -V
1 : 200

REV:	DATO:	SIGN:	REVISJON:
Q	19.04.22	mi	Just. iht. endr. størrelse Bod 15
P	19.04.22	mi	Egen plan for Bod 15
O	17.03.22	mi	Flyttet Bod 15 og fjernet mur
N	22.11.21	tme	Terrengprofiler bolig 3-4

MESTERHUS
Garvik Prosjekt AS
Tlf. 52 84 47 50

TILTAKSHAVER
Garvik Prosjekt AS
BYGGEPLASS
Stivlevågen vest Mannes
G.Nr. / B.Nr.
11/387
KOMMUNE
Karmøy
ARKIT
ARKITECT &
INGENIØRTJENESTER
www.arkit.no post@arkit.no

TEGN, INNHOLD		TILTAKSART:	MÅL v/A3:
Terrengprofil - Bolig 3-4 II			1 : 200
PROSJEKT Stivlevågen			
ARKITEKT	DATO:	SIGN:	PROSJEKT Nr. / TEGN.Nr.
Garvik Prosjekt AS	18.02.2020	mi	20015 / K527