



**Terrengprofil 3-4 -N**  
1 : 200

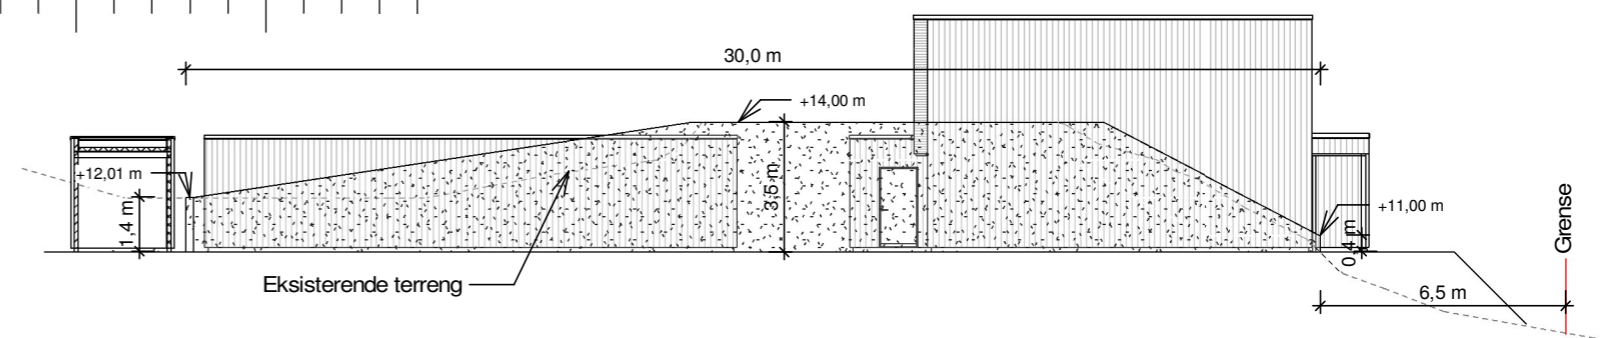

**Terrengprofil 3-4 -S, mur mot nabo**  
1 : 200

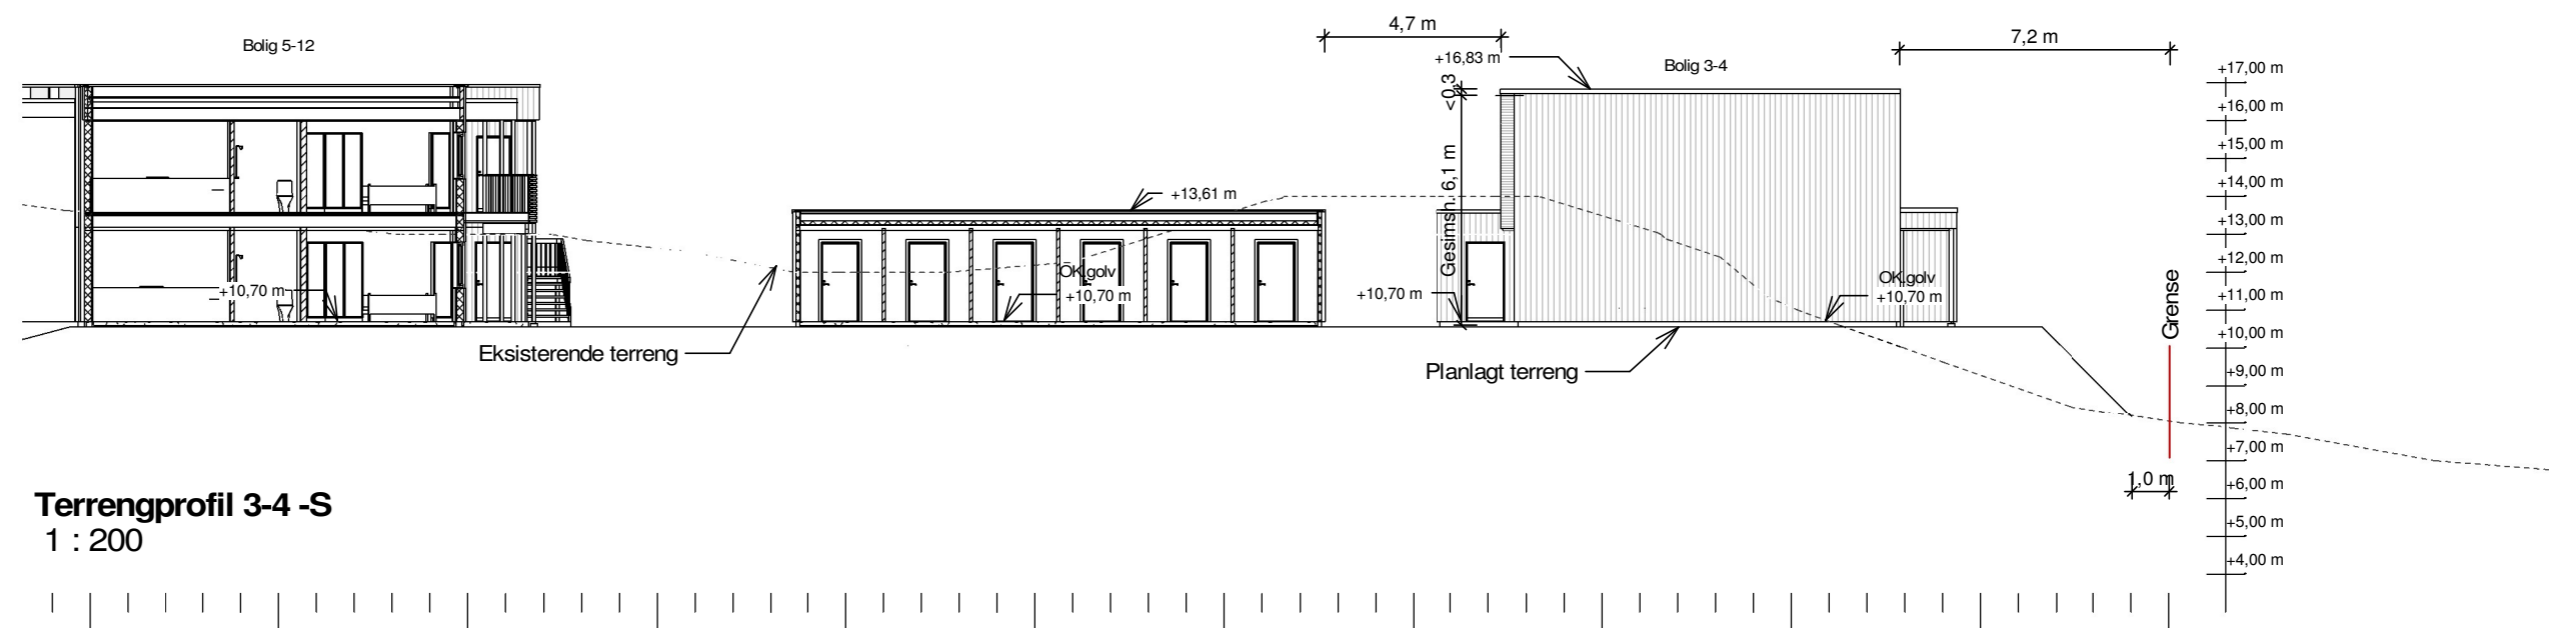

**Terrengprofil 3-4 -S**  
1 : 200

REV.	DATO:	SIGN:	REVISJON:
Q	19.04.22	mi	Just. iht. endr. størrelse Bod 15
P	19.04.22	mi	Egen plan for Bod 15
O	17.03.22	mi	Flyttet Bod 15 og fjernet mur
N	22.11.21	tme	Terrengprofiler bolig 3-4

**MESTERHUS**  
Garvik Prosjekt AS  
Tlf. 52 84 47 50

TILTAKSHAVER  
Garvik Prosjekt AS  
BYGGEPLASS  
Stivlevågen vest Mannes  
G.Nr. / B.Nr.  
11/387  
KOMMUNE  
Karmøy  
ARKIT  
ARKITEKT & INGENIØRTJENESTER  
www.arkit.no post@arkit.no

TEGN, INNHOLD  
Terrengprofil - Bolig 3-4 I  
TILTAKSART: MÅL v/A3:  
1 : 200  
PROSJEKT  
Stivlevågen  
ARKITEKT  
Garvik Prosjekt AS  
DATO:  
18.02.2020  
SIGN:  
mi  
PROSJEKT Nr.  
20015  
TEGN.Nr.  
K526