


**FRI1**  
friområde  
1.8 daa

**O\_LEK3**

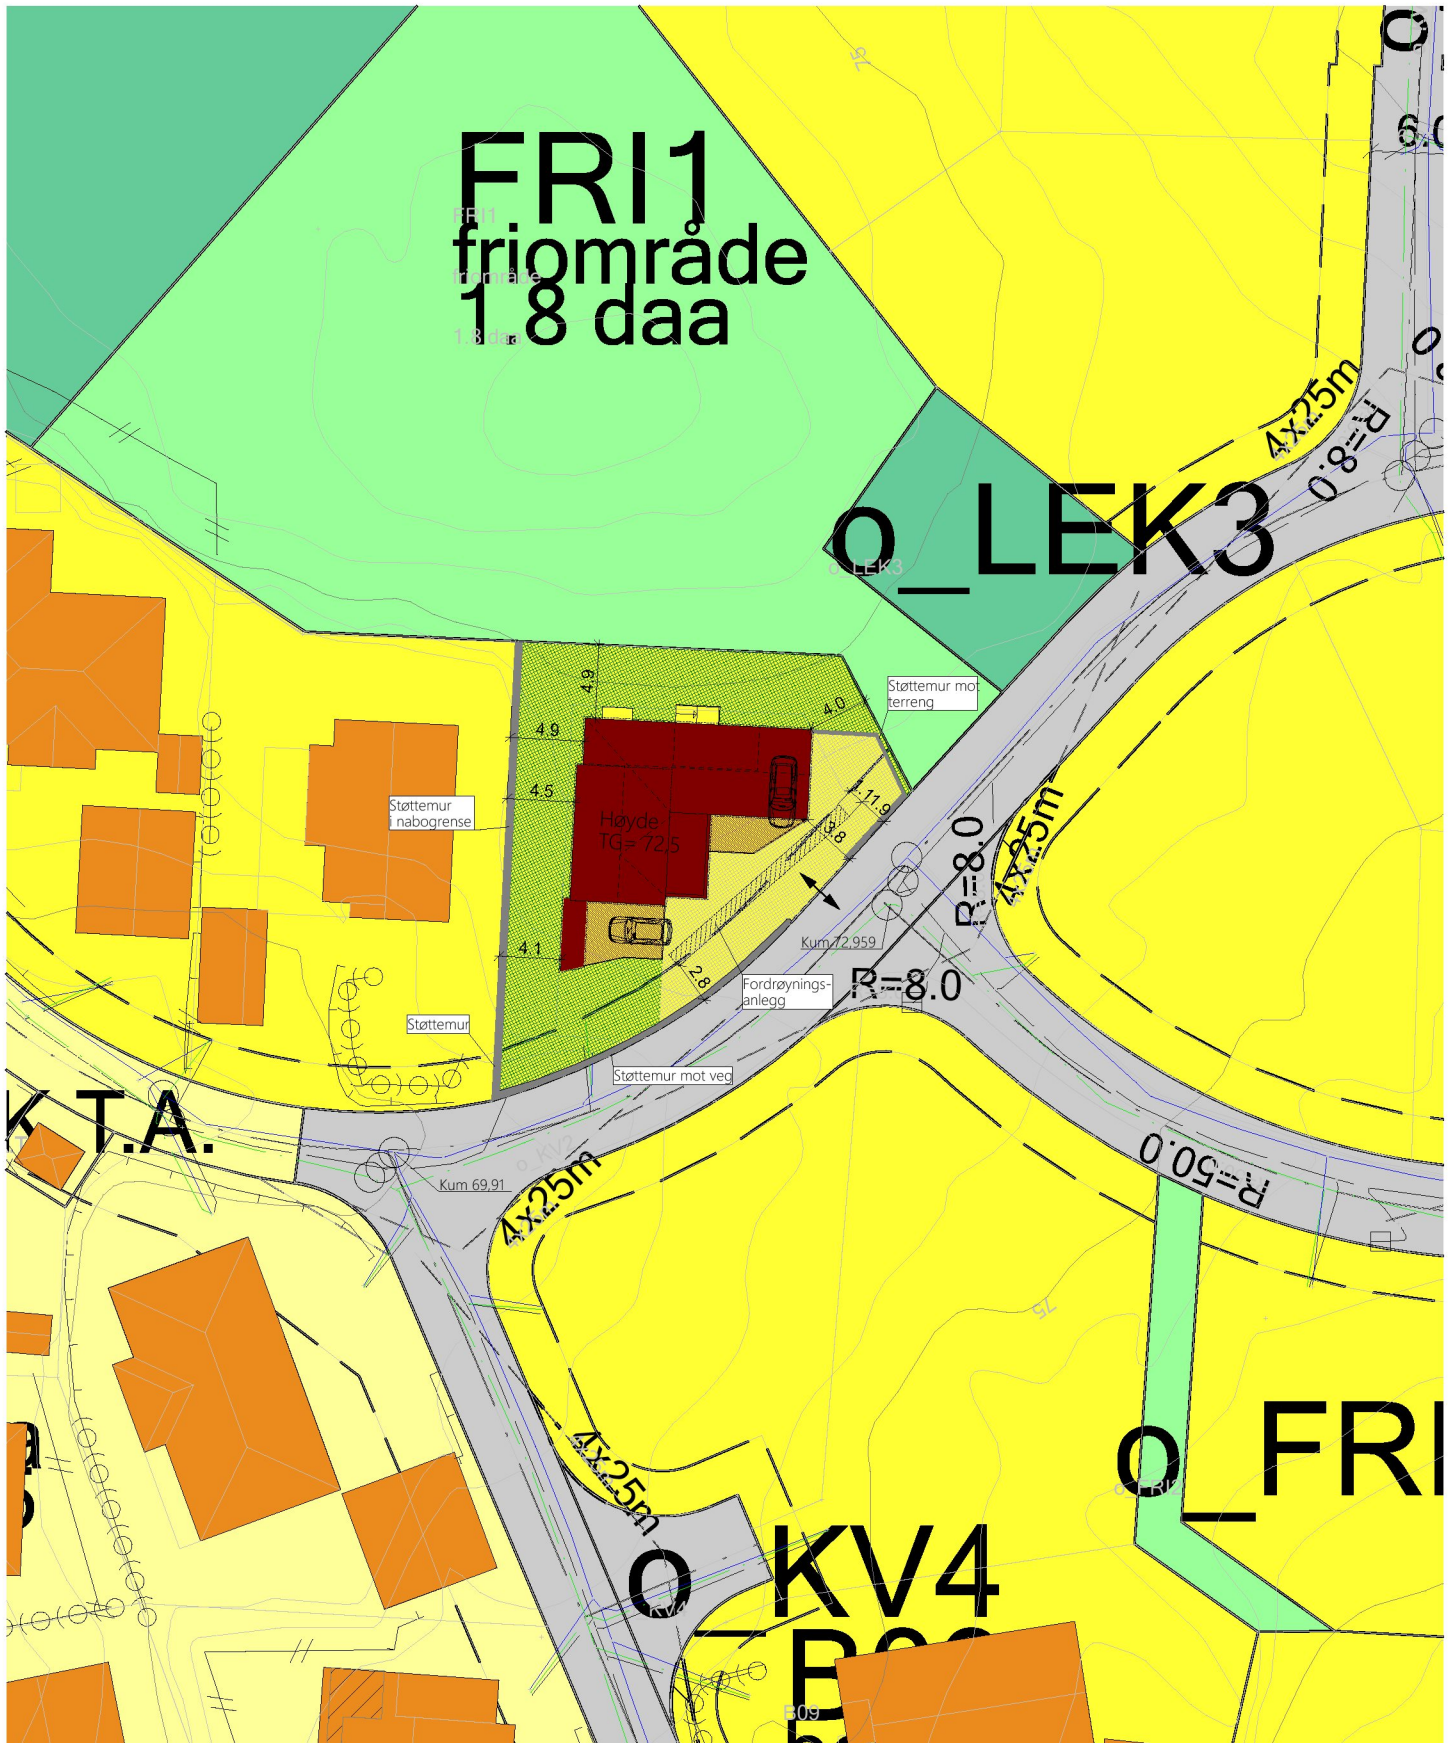

**Kvala** Arkitekter

Tiltakshaver: **Christoffer Salomonsen**  
Byggeplass: **Stemmemyr**  
Kommune: **Karmøy**  
Gnr: **149** Bnr: **522** Mål: **1 : 500**  
Situasjonsplan

Dato: **10.03.2023**  
Tegn: **Olav**  
Prosjekt: **5-1000922**  
Tegn.nr: **520**