



Karmøy kommune


# Situasjonskart

Eiendom: 15/1528  
Adresse: Klæhaugvegen 23  
Dato: 07.03.2023  
Målestokk: 1:500



UTM-32

- Eiendomsgr. nøyaktig <= 10 cm
- Eiendomsgr. mindre nøyaktig >200<=500 cm
- - - Eiendomsgr. omtvistet
- - - Hjelpelinje vannkant
- Eiendomsgr. middels nøyaktig >10<=30 cm
- Eiendomsgr. lite nøyaktig >=500 cm
- - - Hjelpelinje veikant
- - - Hjelpelinje punkt feste
- Eiendomsgr. mindre nøyaktig >30<=200 cm
- Eiendomsgr. uviss nøyaktighet
- - - Hjelpelinje fiktiv

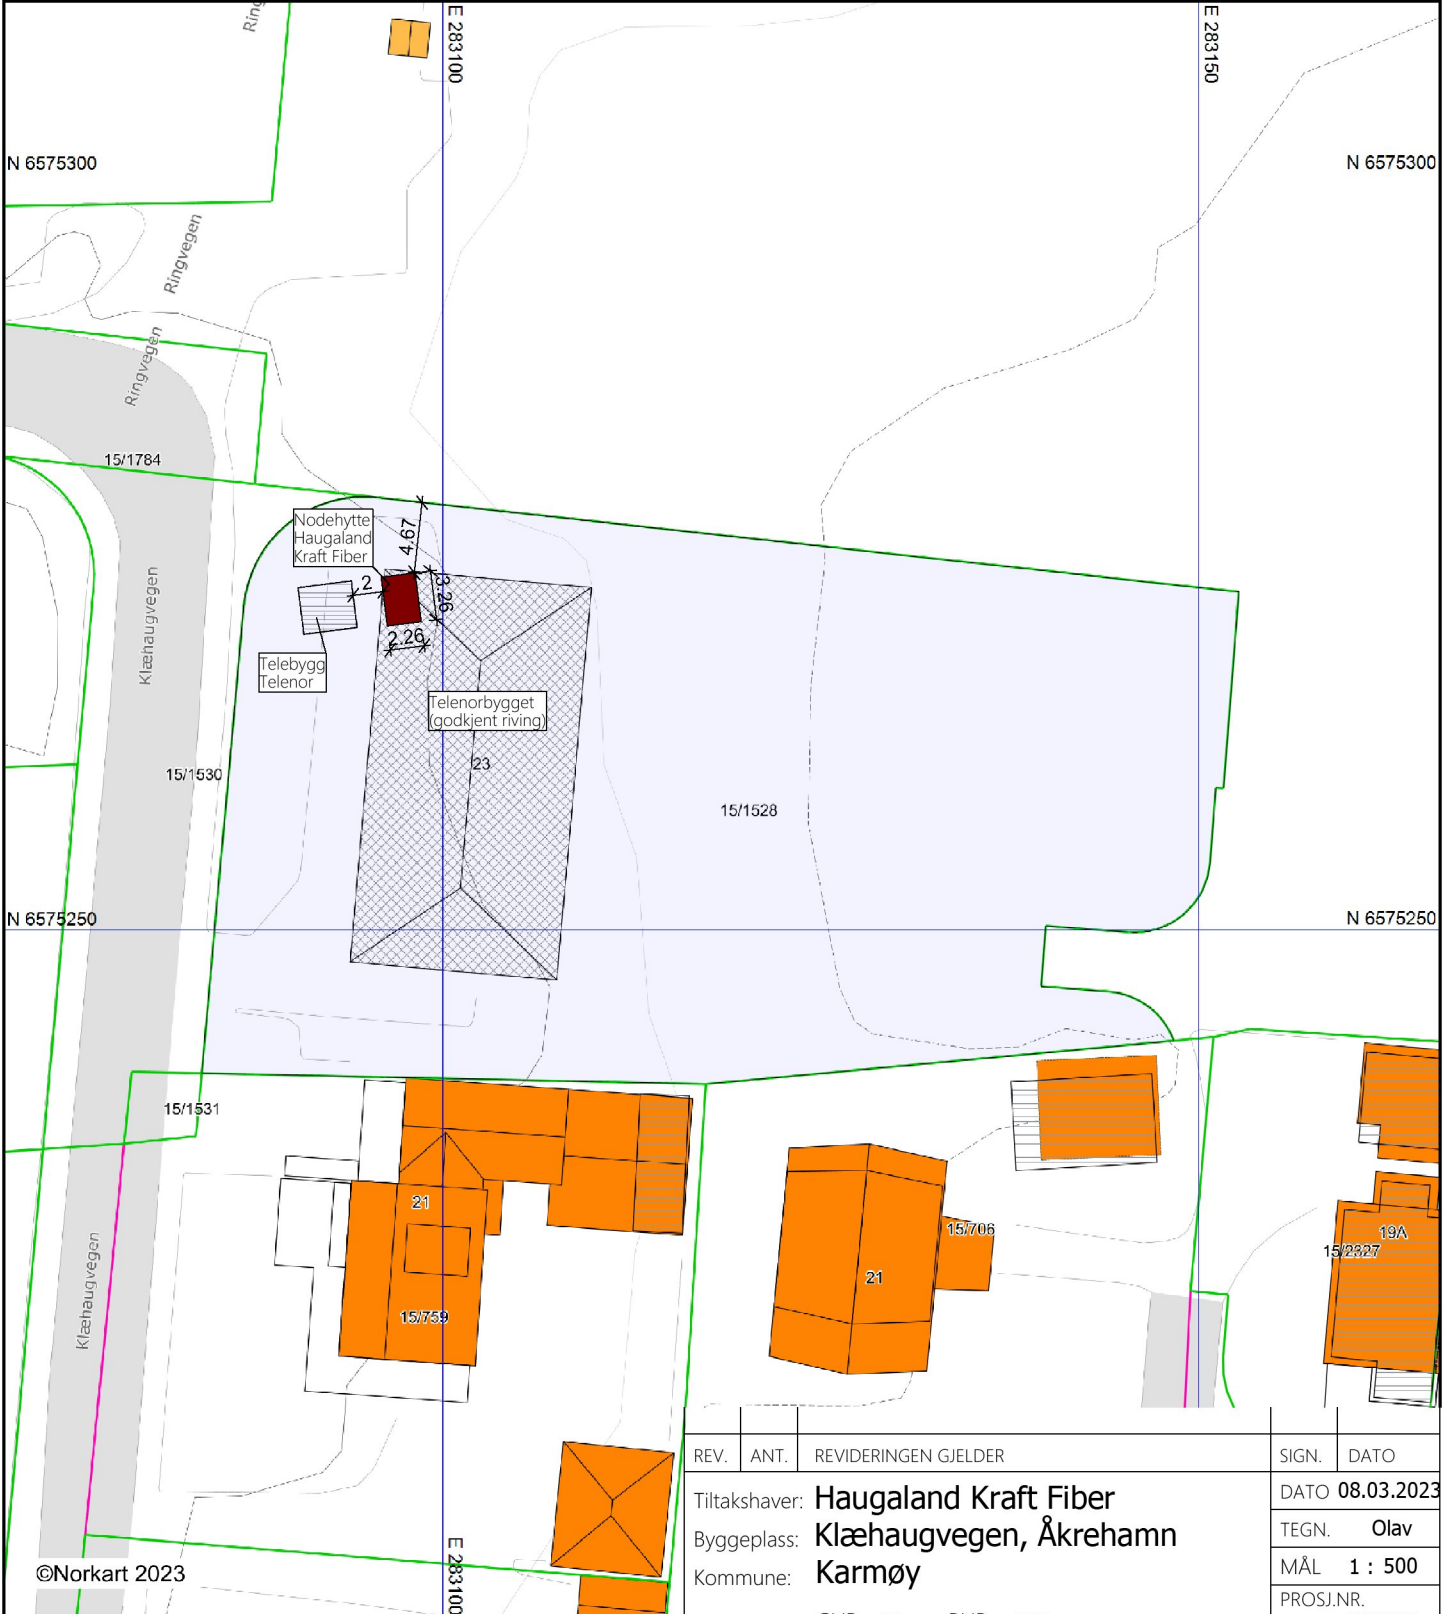

©Norkart 2023

REV.	ANT.	REVIDERINGEN GJELDER	SIGN.	DATO
		Tiltakshaver: <b>Haugaland Kraft Fiber</b>		DATO <b>08.03.2023</b>
		Byggeplass: <b>Klæhaugvegen, Åkrehamn</b>	TEGN. <b>Olav</b>	
		Kommune: <b>Karmøy</b>	MÅL <b>1 : 500</b>	
		Prosjekt 90505 NR: <b>15</b> BNR: <b>1528</b>	PROSJ.NR. <b>260323</b>	

- 1) Det tas forbehold om feil i kartgrunnlaget
- 2) Ved utskrift fra PDF-fil kan målestokken bli unøyaktig

Situasjonsplan

# Kvala Arkitekter

TEGN. NR. **520**

DATA DESIGN SYSTEM  
ARCHITECTURE COMPANY