



Fasade mot Nord
1 : 100

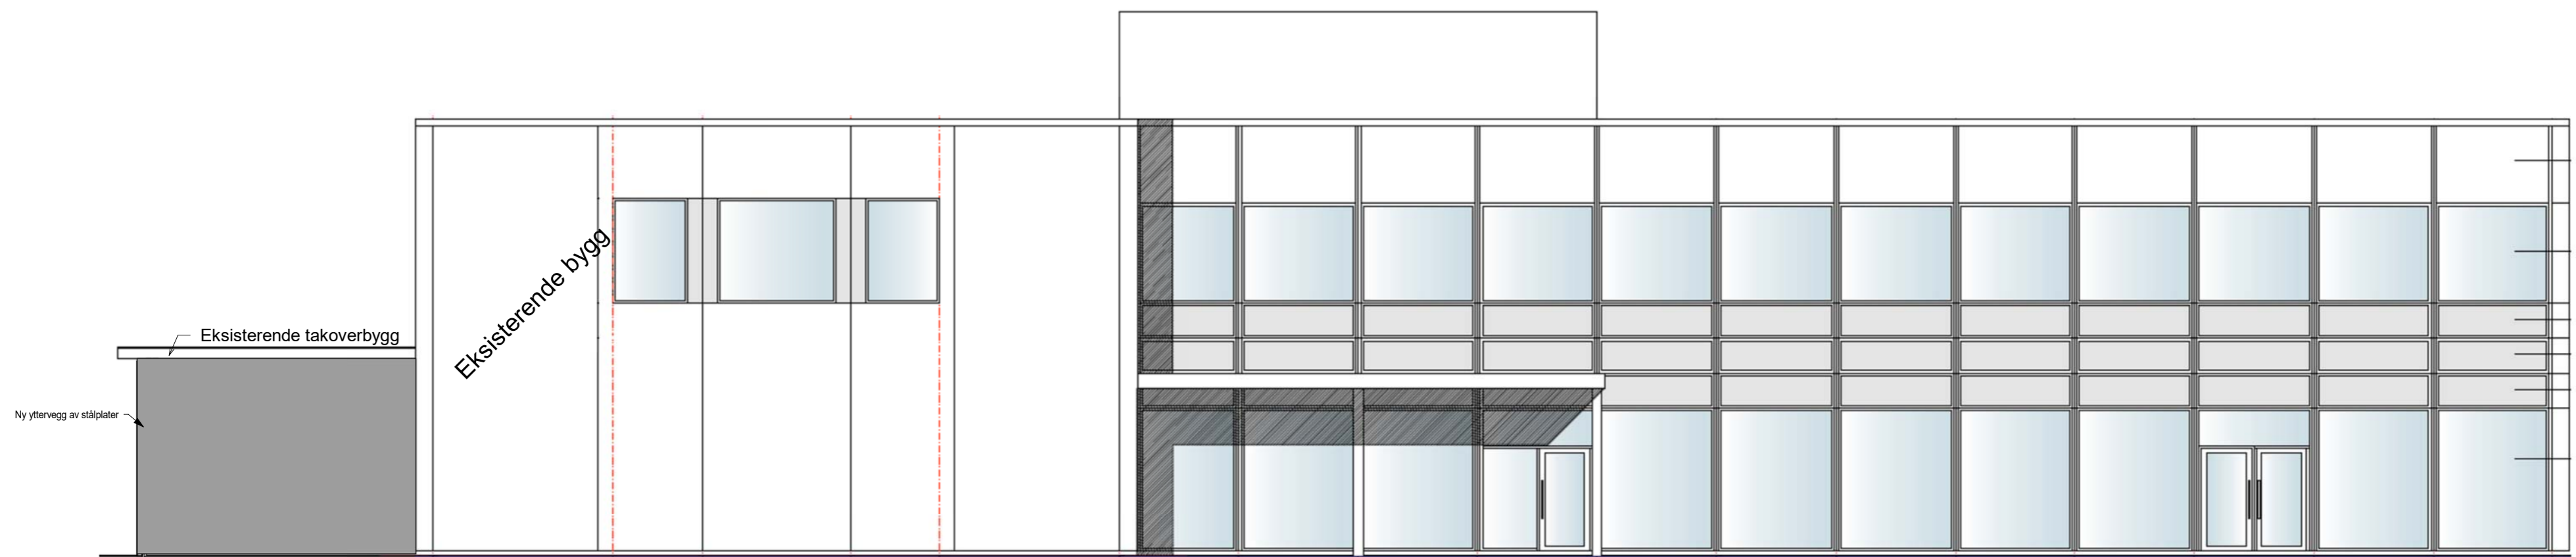

Fasade mot Sør
1 : 100

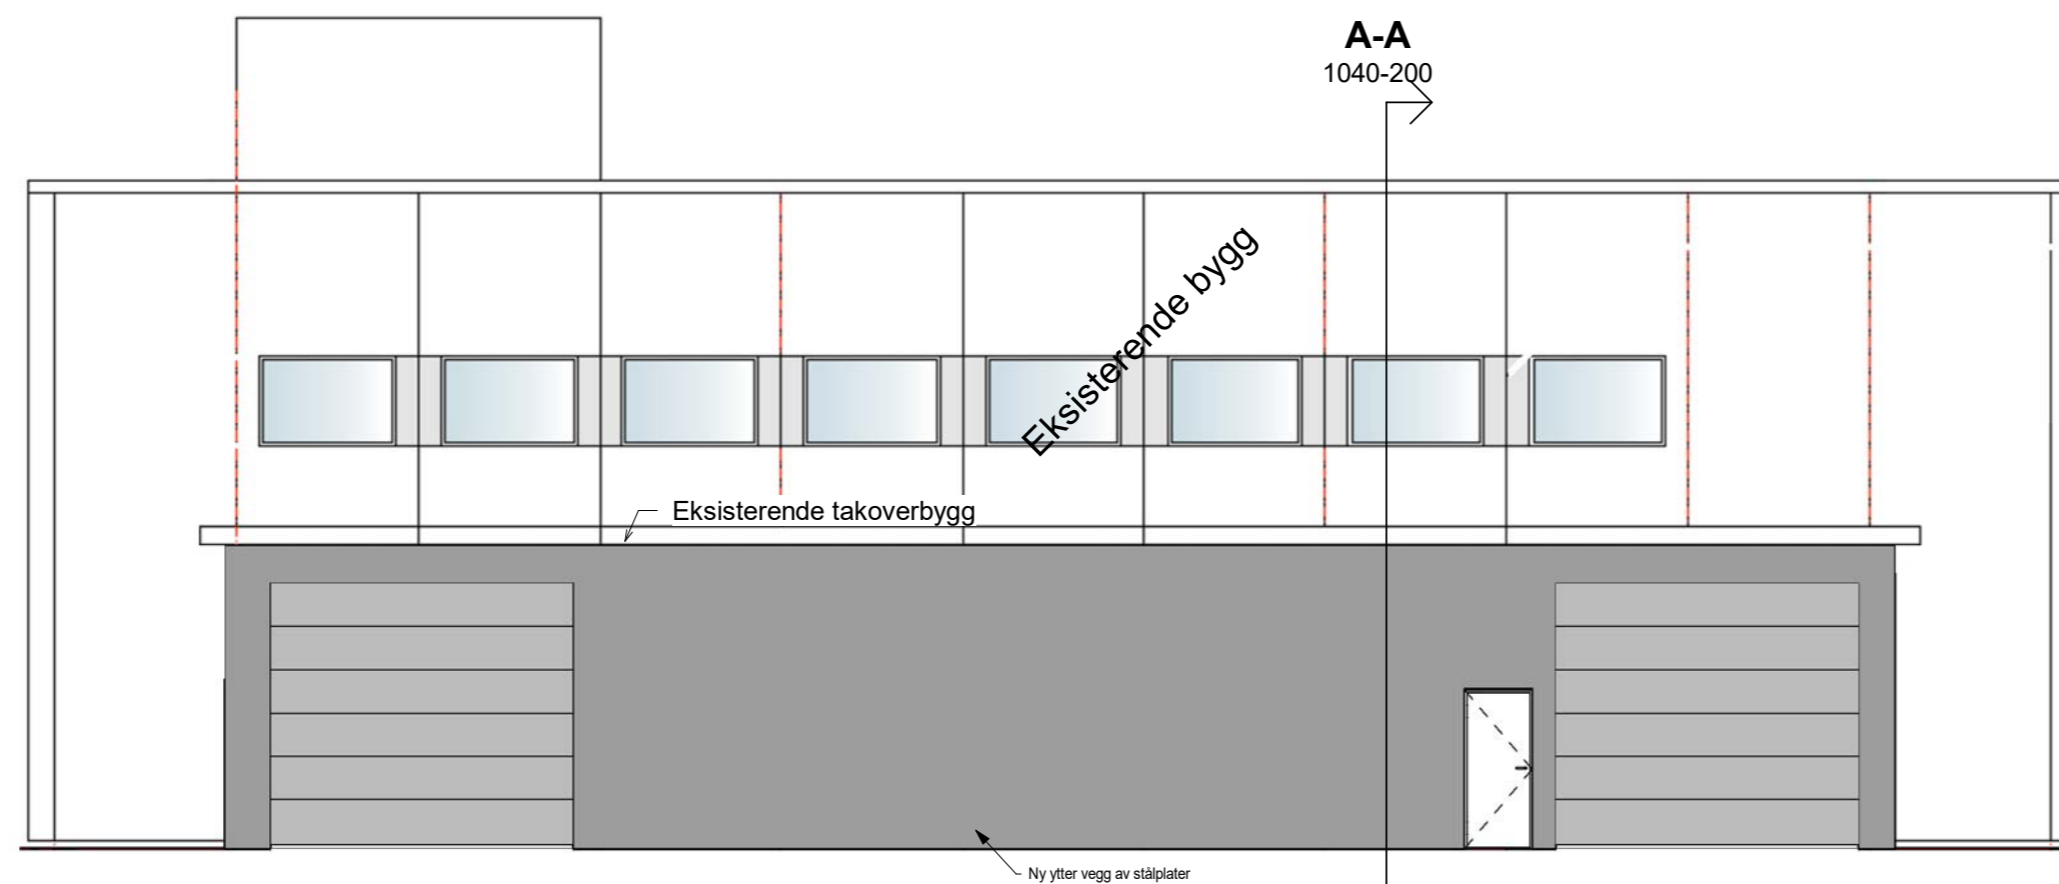

Fasade mot Vest
1 : 100

Rev.	Korreksjoner	Dato	Tegn.	Kontr.
		Originalformat	A2	Fag ARK
Raglamyr Sør-Eiendom AS		Tegningens filnavn		
Fasadeendring - kle inn takoverbygg		Underlagets filnavn		
Fasade tegning		Skala	Godkjent	JK
		1 : 100	Rev.	
AGDERPLAN AS		Dato	Konstr./Tegnet	Kontrollert
BYGGELEDELSE, PROSJEKTLÆDELSE. MNIF - MRIF		09/03/23	TH	TH
Longhammervegen 28, 5536 Haugesund Telefon: 37043600 - e-post: post@agderplan.no		Oppdragsnr.	Tegningsnr.	
		1040	1040-201	