



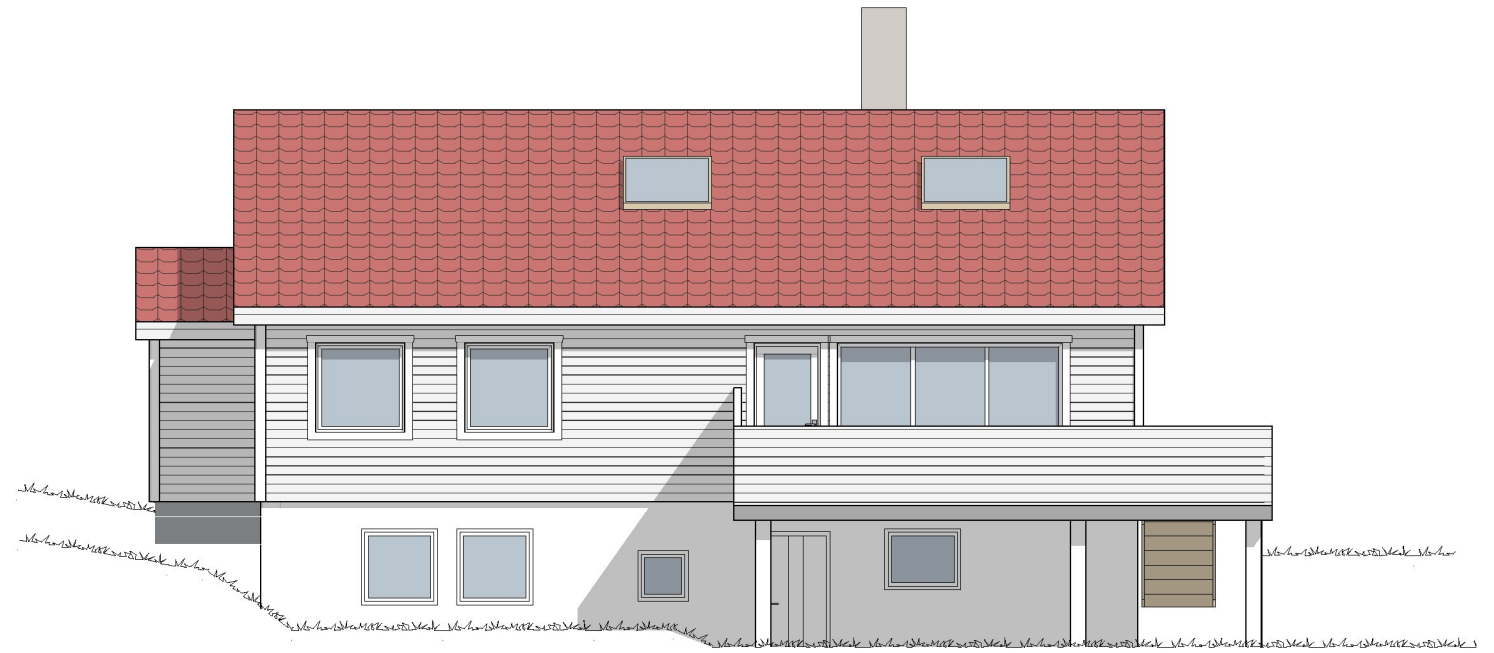

1:100 Fasade sør

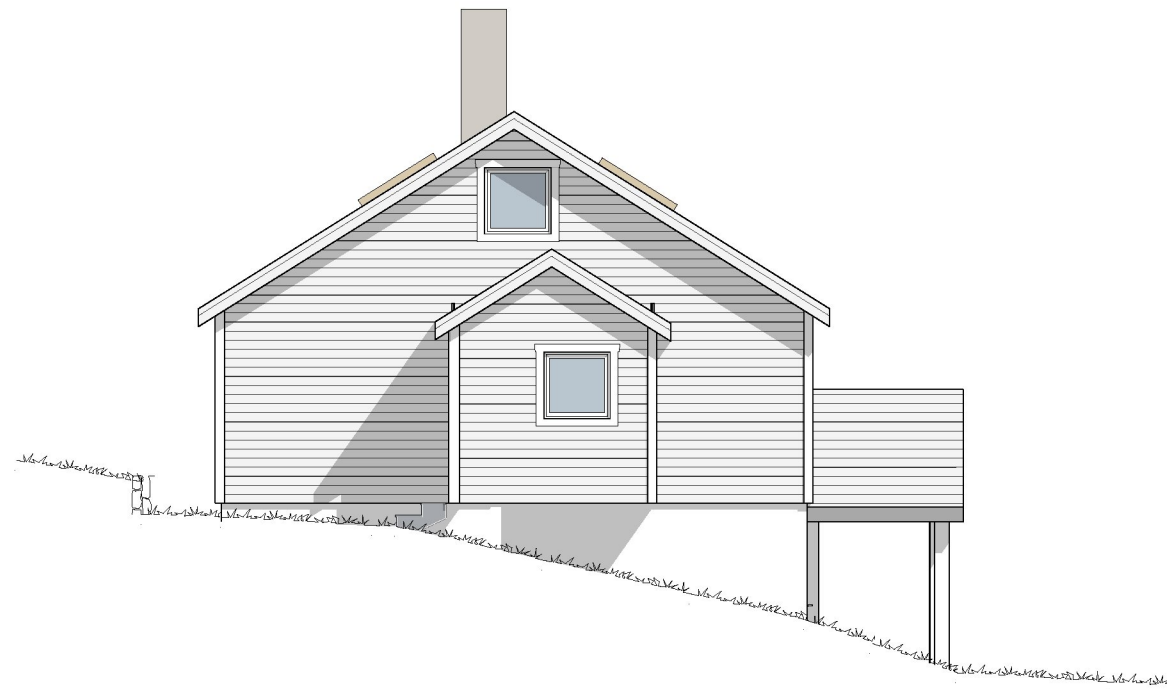


1:100 Fasade vest



Fasade nord

1:100

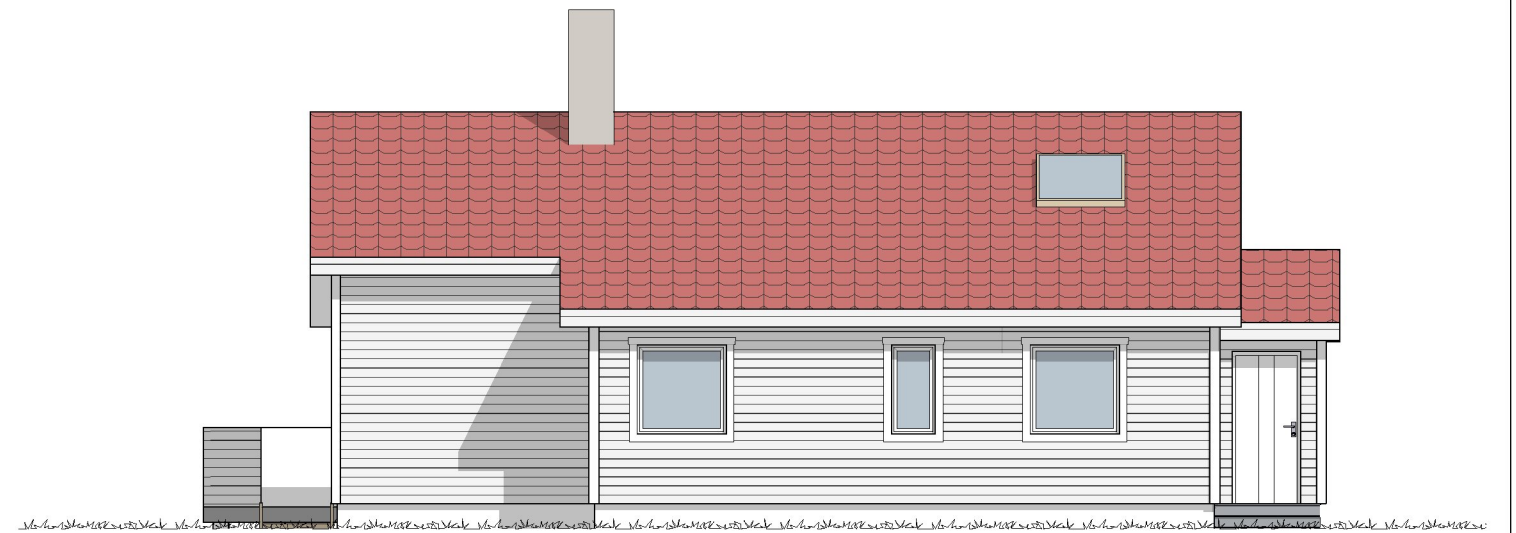

Fasade øst

1:100

BYA: 105,5 m²
 BRA: 38,9 m² + 85 m² + 28,5 m² = 152,4 m²

Prosjekt: Endring Dovamyrsvegen 10	Kontroll prosjekt: Sign.: Kontroll:
Tiltakshaver: Ina Helene Isotalo og Anders B. K. Nyhage Hestmyrvegen 1B 5543 Karmsund	Gnr./Bnr./Festenr.: 148/261
Tegnet av: JSR Salmakervegen 4 5517 Haugesund	
© Alle rettigheter tilhører JSR, kopiering eller bruk av disse tegningene er forbudt uten skriftlig samtykke	Dato: 20.02.2023
Tegning: Fasader	Målestokk: 1:100
	Tegningsnr.: Rev.: