



Format: A3S Filnavn: O:\A220000\A223358\10-BIM\Plandata\2D\Tegning\H01.dwg Xref: KOPI Bygninger med mer.dwg BEKKER KOLNES-SKREE.dwg KOPI KART 3D KOLNES M 5M KOTER.dwg KOPI Eiendomsgrenser.dwg SOSI VA.dwg SOSI kart.dwg

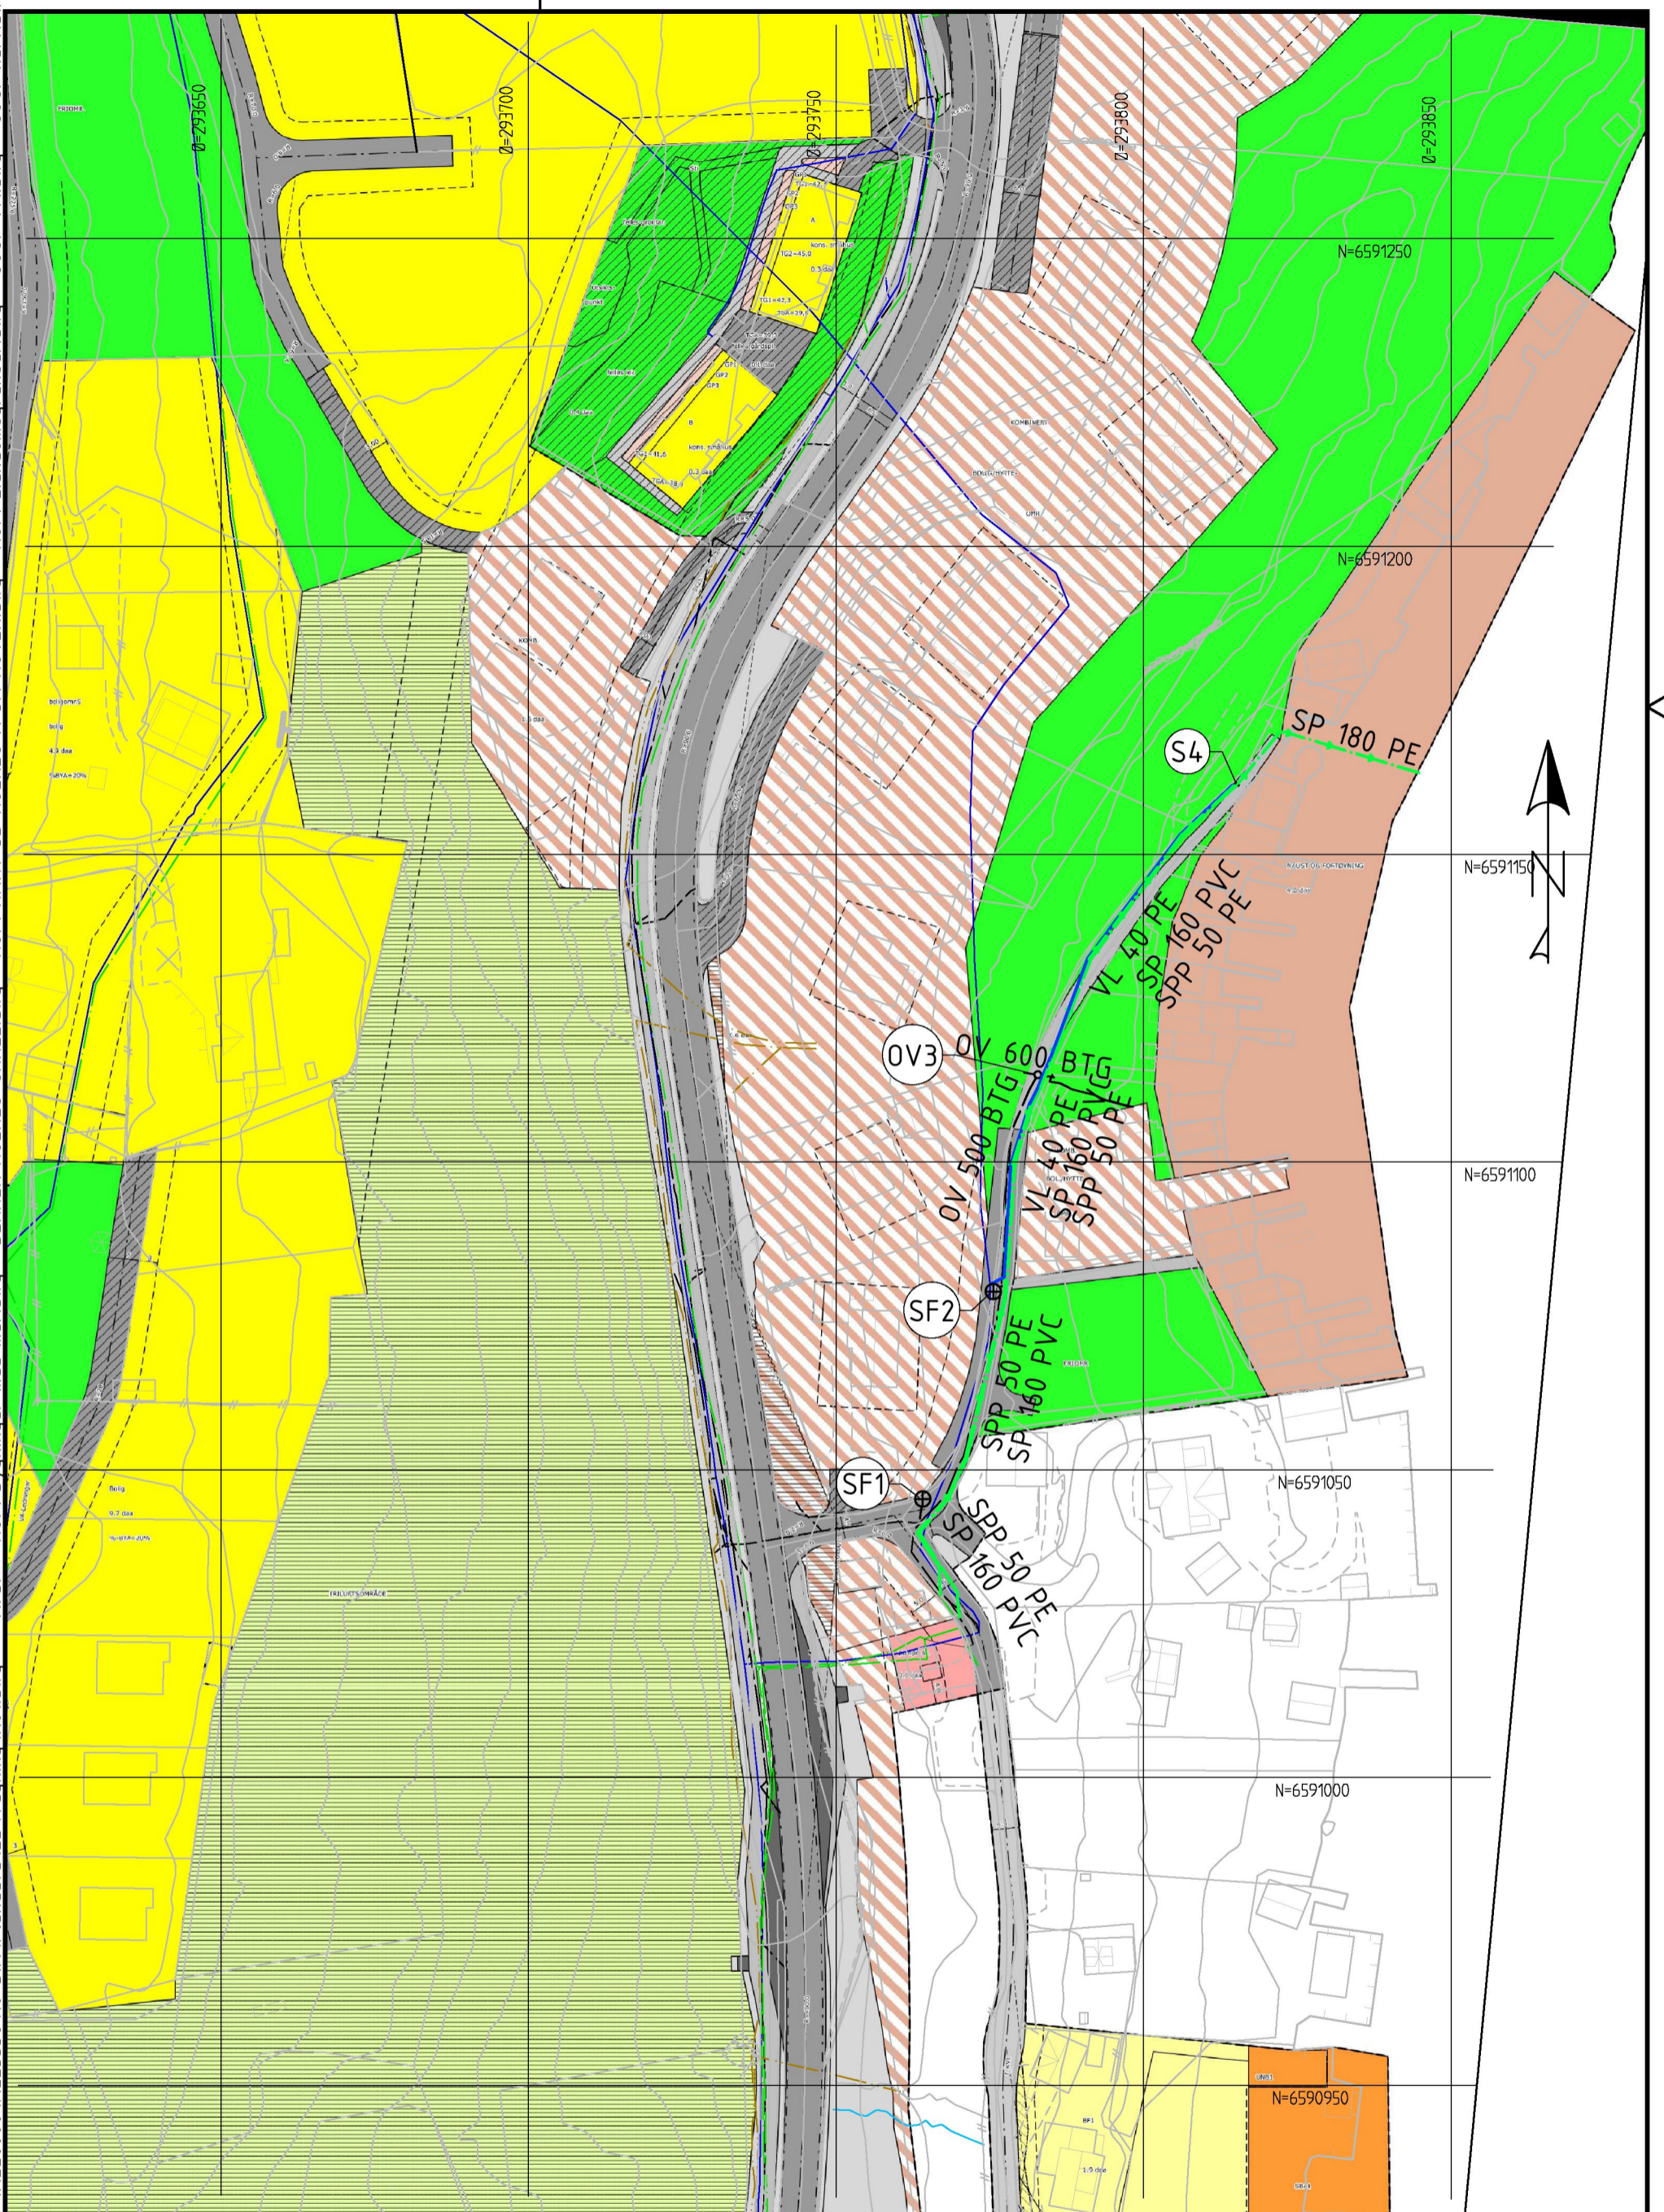

TEGNFORKLARING SKRAVUR, se eget vedlegg.

TEGNFORKLARING VA-ANLEGG:

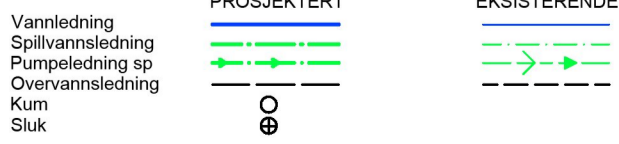

KOORDINATSYSTEM: EUREF 89 UTM SONE 32N
HØYDER: NN2000

| | | | | | | |
|----------------------------------------|------|--------------------|------------------------|--------|---------------------------|---------|
| Rev. | Dato | Revisjonen gjelder | Nr. | Saksb. | Sidem.k. | Oppdr.a |
| | | | | | | |
| Karmøy/Rogaland fk | | | Tegnet av ADLO | | | |
| Skrelia | | | Saksbehandler | | | |
| Overvannproblematikk Situasjonsplan | | | Sidemannskont. MILI | | Oppdragsansvarlig ADLO | |
| | | | Fag VA | | Målestokk 1:1000 (A3) | |
| | | | Dato 30.11.2022 | | Status | |
| Oppdragsnr. A223358 | | | Tegning nr. | | For byggesøknad Rev. | |
| COWI | | | RIF | | A03 01 | |

Tegnforklaring

| Reguleringsplan/Bebyggelsesplan PBL 1985 | | Reguleringsplan PBL 2008 | |
|------------------------------------------|----------------------------------------------------------|--------------------------|---------------------------------------------------------|
| | Område for boliger med tilhørende anlegg | | Sikringsonegrense |
| | Frittliggende småhusbebyggelse | | Støysonegrense |
| | Konsentrert småhusbebyggelse | | Infrastrukturgrense |
| | Blokkbebyggelse | | Angitthensyngrense |
| | Område for forretning | | Båndlegginggrense nåværende |
| | Område for industri/lager | | |
| | Område for fritidsbebyggelse | | |
| | Område for offentlige bygninger (stat, fylkeskommune, k) | | |
| | Offentlig undervisning (skole, universitet mv.) | | |
| | Offentlig kirke | | |
| | Offentlig forsamlingslokale (kino, teater mv.) | | |
| | Område for særskilt angitt almennyttig formål | | |
| | Almennyttig barnehage | | |
| | Almennyttig forsamlingslokale (grendehus mv.) | | |
| | Landbruksområder | | |
| | Område for jord- og skogbruk | | |
| | Kjøreveg | | |
| | Annen veggrunn | | |
| | Gang-/sykkelveg | | |
| | Gangveg | | |
| | Torg | | |
| | Parkeringsplass | | |
| | Bussholdeplass | | |
| | Havneområde (landdelen) | | |
| | Småbåtanlegg (landdelen) | | |
| | Trafikkområde i sjø og vassdrag | | |
| | Havneområde i sjø | | |
| | Friområder | | |
| | Turveg | | |
| | Anlegg for lek | | |
| | Anlegg for idrett og sport | | |
| | Friområde i sjø og vassdrag | | |
| | Småbåthavn | | |
| | Parkbelte i industristøk | | |
| | Friluftsområde (på land) | | |
| | Friluftsområde i sjø og vassdrag | | |
| | Grav- og urnelund | | |
| | Privat småbåthavn (sjø) | | |
| | Område for anlegg og drift av kommunalteknisk virksom | | |
| | Vann- og avløpsanlegg | | |
| | Naturvernområde i sjø og vassdrag | | |
| | Annet spesialområde | | |
| | Felles avkjørsel | | |
| | Felles gangareal | | |
| | Felles parkeringsplass | | |
| | Felles lekeareal for barn | | |
| | Felles gårds plass | | |
| | Felles grøntanlegg | | |
| | Annet fellesareal for flere eiendommer | | |
| | Bolig/Forretning/Kontor | | |
| | Annet kombinert formål | | |
| | Høyspenningsanlegg (høyspentlinje, transformatorstas) | | |
| | Område med annen særskilt angitt fare | | |
| | Grense for restriksjonsområde | | |
| | Frisiktsone ved veg | | |
| | Restriksjonsområde rundt flyplass | | |
| | Grense for bevaringsområde | | |
| | Bevaring av bygninger og anlegg | | |
| | Bevaring av bygninger | | |
| | Grense for rekkefølgeområde | | |
| | Rekkefølgebestemmelser | | |
| Reguleringsplan PBL 2008 | | | Bestemmelsegrense |
| | | | Bestemmelsegrense for midlertidig bygg- og anleggsm |
| | | | Regulerthøyde |
| | | | Boligbebyggelse |
| | | | Boligbebyggelse - frittliggende småhusbebyggelse |
| | | | Boligbebyggelse - konsentrert småhusbebyggelse |
| | | | Boligbebyggelse - blokkbebyggelse |
| | | | Fritidsbebyggelse |
| | | | Tjenesteyting |
| | | | Barnehage |
| | | | Undervisning |
| | | | Kirke/ annen religionsutøvelse |
| | | | Kulturinstitusjon |
| | | | Annen tjenesteyting |
| | | | Idrett |
| | | | Nærmiljøanlegg |
| | | | Energianlegg |
| | | | Avløpsanlegg |
| | | | Renovasjonsanlegg |
| | | | Øvrige kommunaltekniske anlegg |
| | | | Telekommunikasjonsanlegg |
| | | | Småbåtanlegg i sjø og vassdrag |
| | | | Uthus/naust/badehus |
| | | | Uteoppholdsareal |
| | | | Lekeplass |
| | | | Kombinert bebyggelse og anleggsformål |
| | | | Bolig/forretning/kontor |
| | | | Industri/lager |
| | | | Bebyggelse og anleggsformål kombinert med andre ar |
| | | | Veg |
| | | | Kjøreveg |
| | | | Fortau |
| | | | Gatetun |
| | | | Gang/sykkelveg |
| | | | Gangveg/gangareal/gågate |
| | | | Annen veggrunn - tekniske anlegg |
| | | | Annen veggrunn - grøntareal |
| | | | Leskur/plattformtak |
| | | | Kai |
| | | | Kollektivnett |
| | | | Kollektivtransport |
| | | | Kollektivholdeplass |
| | | | Parkering |
| | | | Parkeringsplasser med bestemmelser |
| | | | Trase for teknisk infrastruktur |
| | | | Kombinerte tekniske infrastrukturtraseer |
| | | | Samferdselsanlegg og/eller teknisk infrastruktur/andre |
| | | | Grønnstruktur |
| | | | Blågrønnstruktur |
| | | | Naturområde |
| | | | Turveg |
| | | | Friområde |
| | | | Vegetasjonsskjerm |
| | | | LNFR-areal for nødvendige tiltak for LNFR |
| | | | Landbruksformål |
| | | | Naturformål |
| | | | Friluftformål |
| | | | Særlige landskapshensyn |
| | | | Vern av kulturninner og kulturmiljø |
| | | | Ferdse |
| | | | Havneområde i sjø |
| | | | Småbåthavn |
| | | | Friluftsområde i sjø og vassdrag med tilhørende strands |
| | | | Småbåtanlegg i sjø og vassdrag med tilhørende strands |
| | | | Uthus/naust/badehus |
| | | | Faresone - Flomfare |
| | | | Faresone - Høyspenningsanlegg (ink høyspentkabler) |
| | | | Sikringsone - Frisikt |
| | | | Sikringsone - Andre sikringsoner |