



Ikke i målestokk

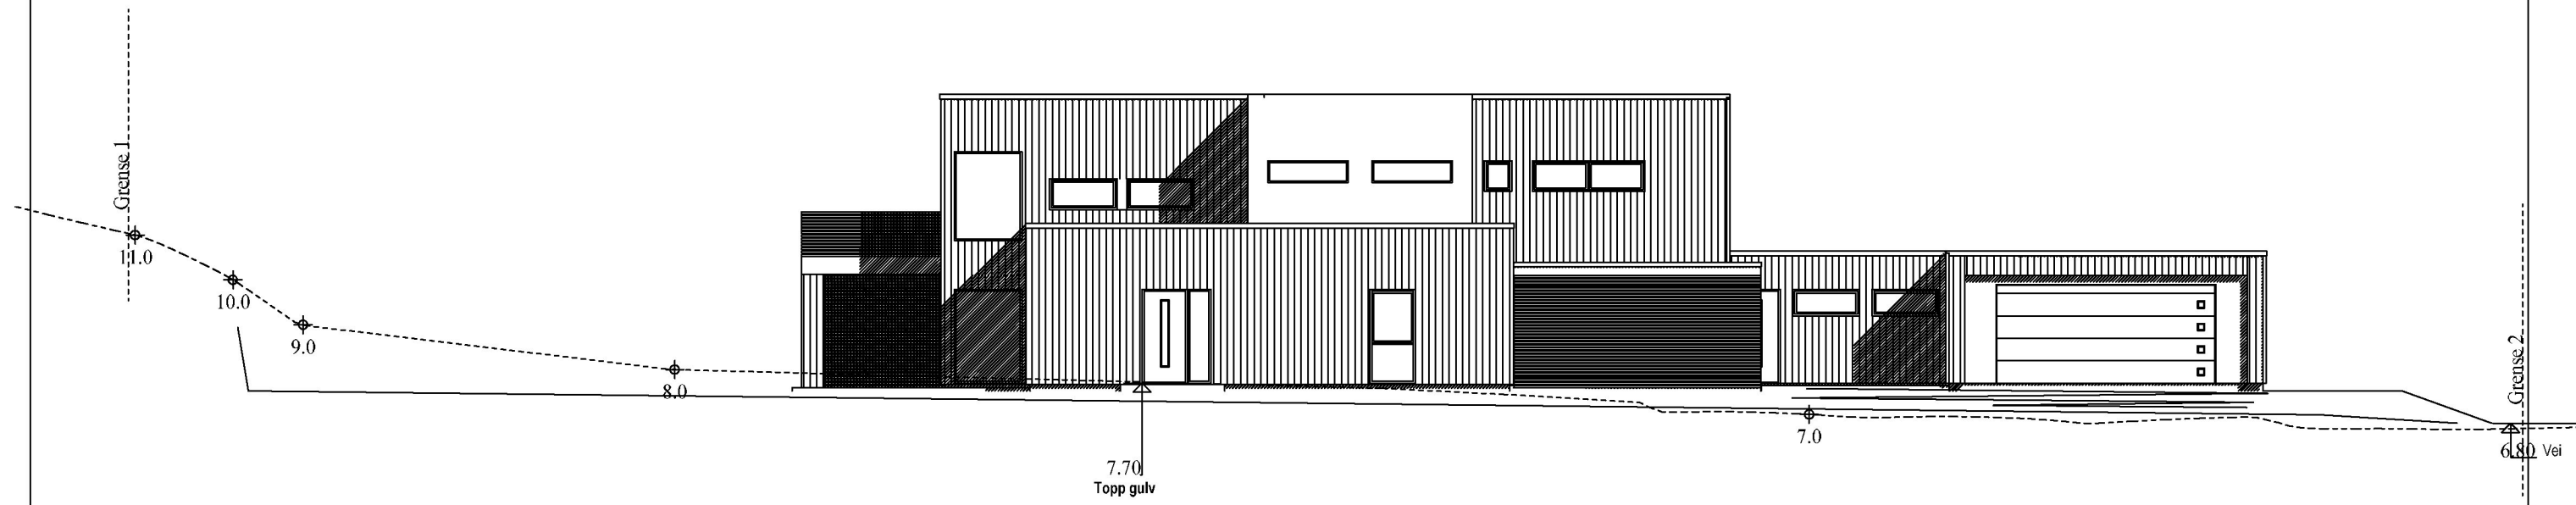

Fasade øst

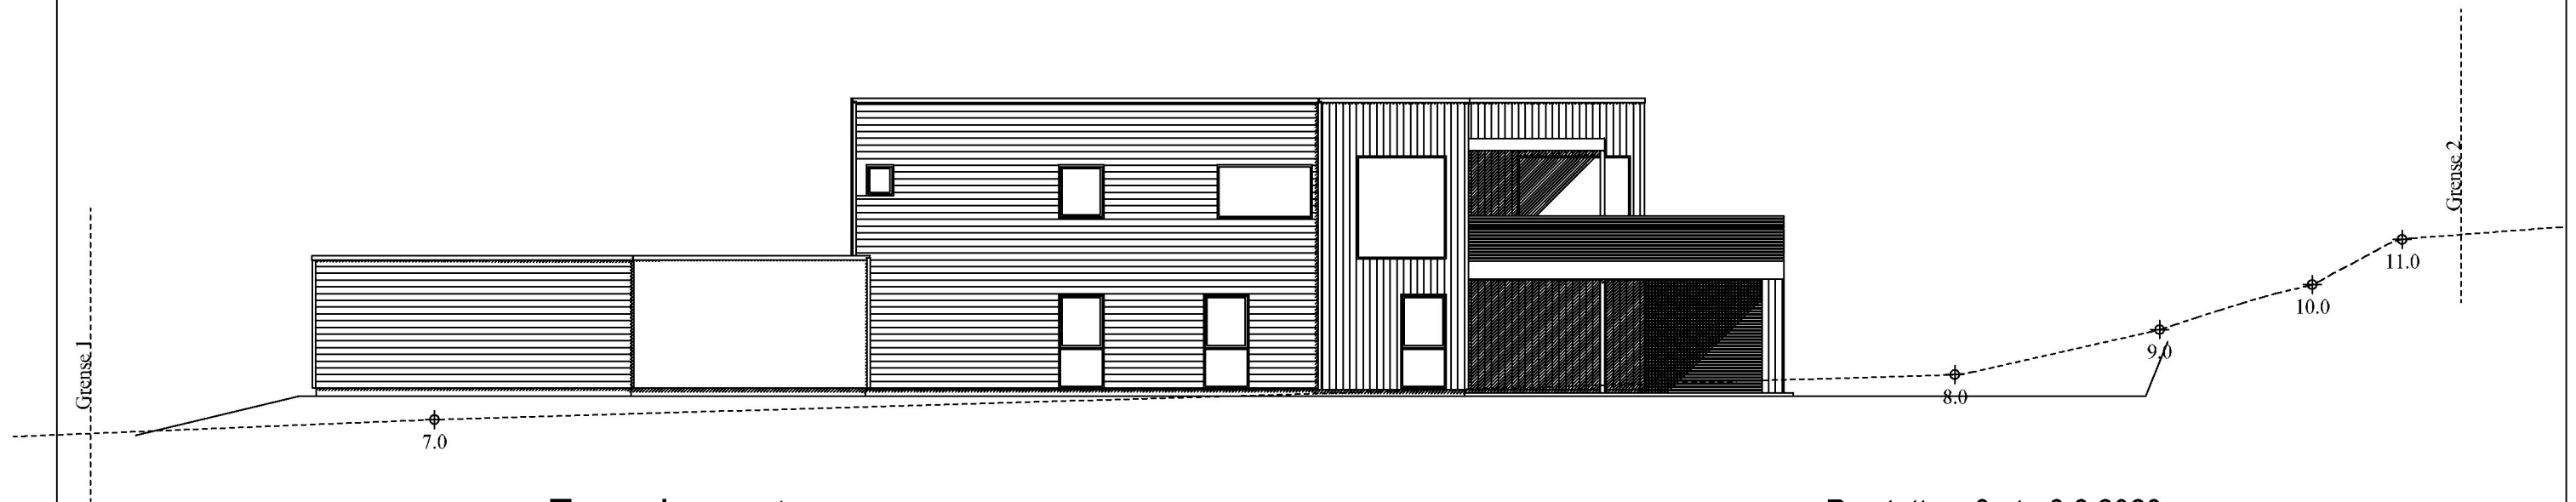

Fasade vest

Rev tatt av 3 etg 6.6.2023

Rasmussen Bygg



© Tegningen er beskyttet i.h.t. lov om opphavsrett.

Tiltakshaver:	Nordberg	Date:	23.12.2021
Byggeplass:	Grødheimvegen 31, 4280 Skudenes	Tegn:	Inga
Kommune:	Karmøy	Prosjekt nr.:	
Gnr: 38 Bnr: 160 Mål: 1:		Tegn.nr.:	506
Fasade øst og vest			1421221

DATA DESIGN SYSTEM