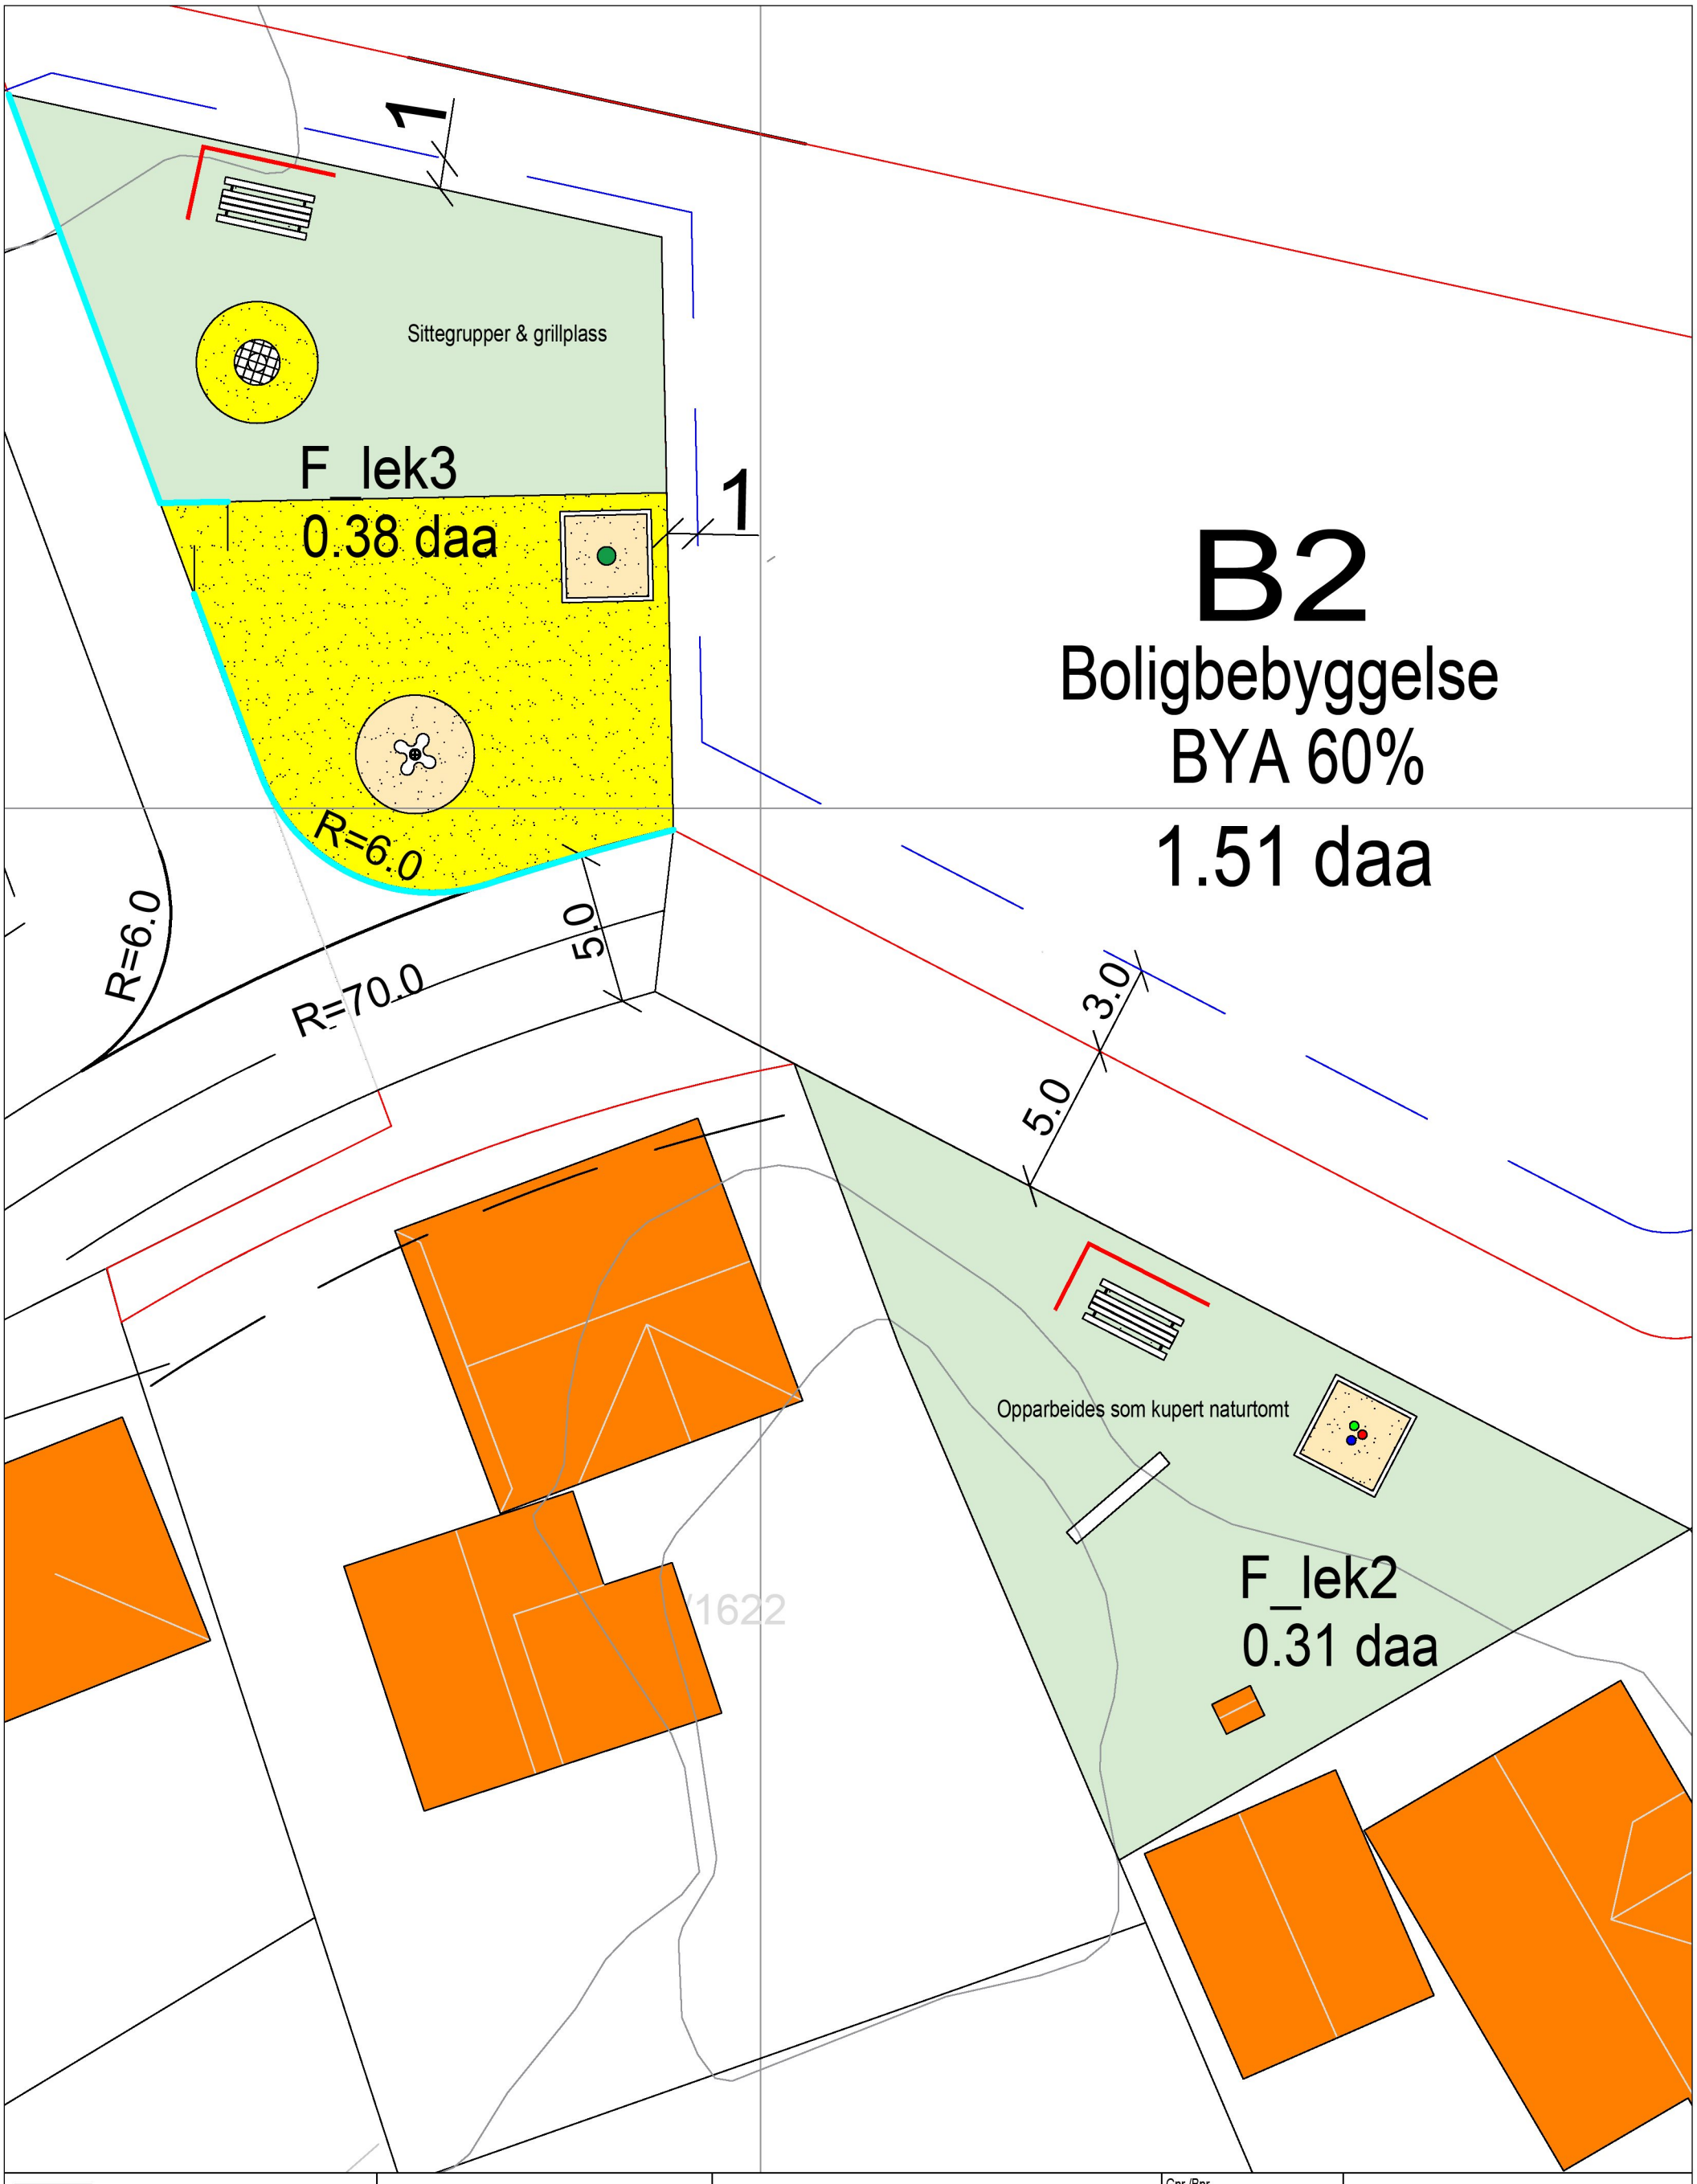

= 2,5 m gangsti m/ 2,0 m asfalt
= Gress
= Grus (0-16)
= Fallgrus
= Netting gjerde
= Levegg

Lekeplasser F_lek2 & F_lek3		Gnr./Bnr.	15/6 KARMØY
BYGGEPLASS: Gjerdestykket (Åkra Øst)		PROSJEKTNR.:	#
TILTAKSHAVER: Trygve J. Sjøen AS			
TITTEL: Planløsning	MÅL: 1 : 200	DATO: 26.10.22	REV.: #
	A3	TEGNER: R.A.Olsen	TEGNINGSNR.: #

DENNE TEGNING ER VÅR EIENDOM OG MÅ IKKE URETTMESSIG BRUKES ELLER ETTERLIGNES JRF. LOV OM ÅNDSVERK AV 1981.

Sjøen HUS
post@sjoenhus.no
www.sjoenhus.no
Tlf: 52 84 50 50
Org. nr: 918 847 065