


1:100 Fasade Vest

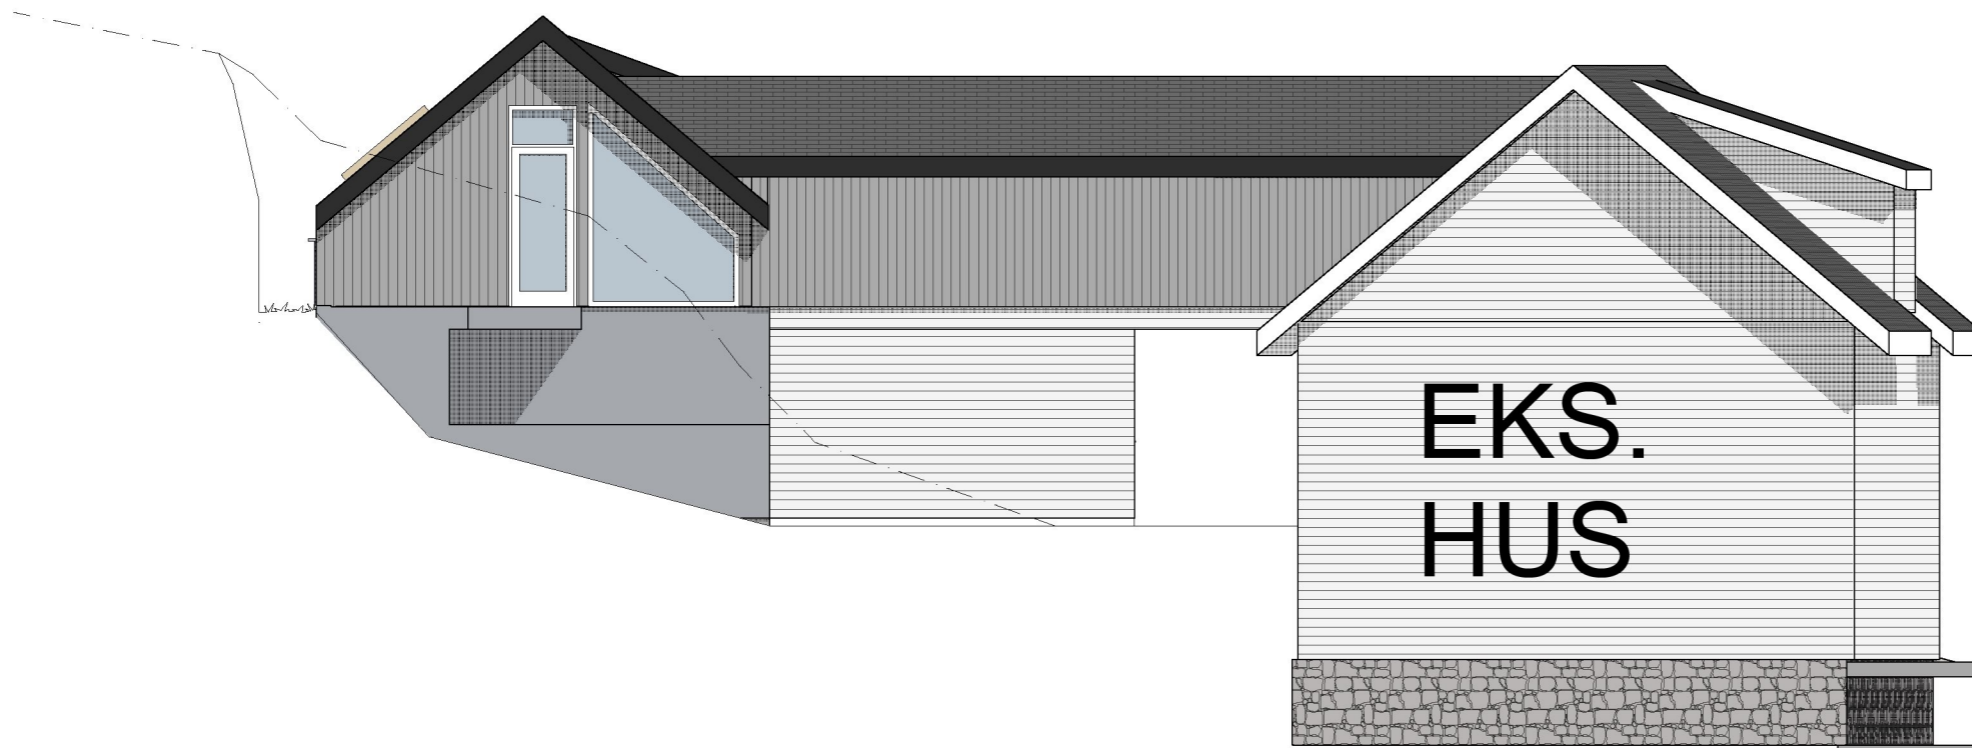

1:100 Fasade Nord

Tegninger med forbehold, må kontrolleres på plassen, nødvendig beregninger må foretas

stiplet linje viser eks. terreng

Rev. 20.02.23 (fjernet takoppløft mot øst)  
 Rev. 09.02.23  
 Rev. 09.01.23

Prosjekt: <b>Tilbygg</b>	Kontroll prosjekt: Sign.:      Kontroll:
Tiltakshaver: <b>Sverre Vedøy m/frue</b>	Gnr./Bnr./Festnr.: <b>11/16+442</b>
Prosjekterende: <b>North Ark As</b> Fieslandvegen 53 A 4291 Kopervik	
© Alle rettigheter tilhører utførende for prosjektering, kopiering eller bruk av disse tegningene er forbudt uten skriftlig samtykke	Dato: <b>01.03.21</b>
Tegning: <b>Fasade Nord og Vest</b>	Målestokk: <b>1:100</b>
	Tegningsnr.: <b>A40-01</b> Rev.: <b>.A</b>