


FASADE MOT ØST

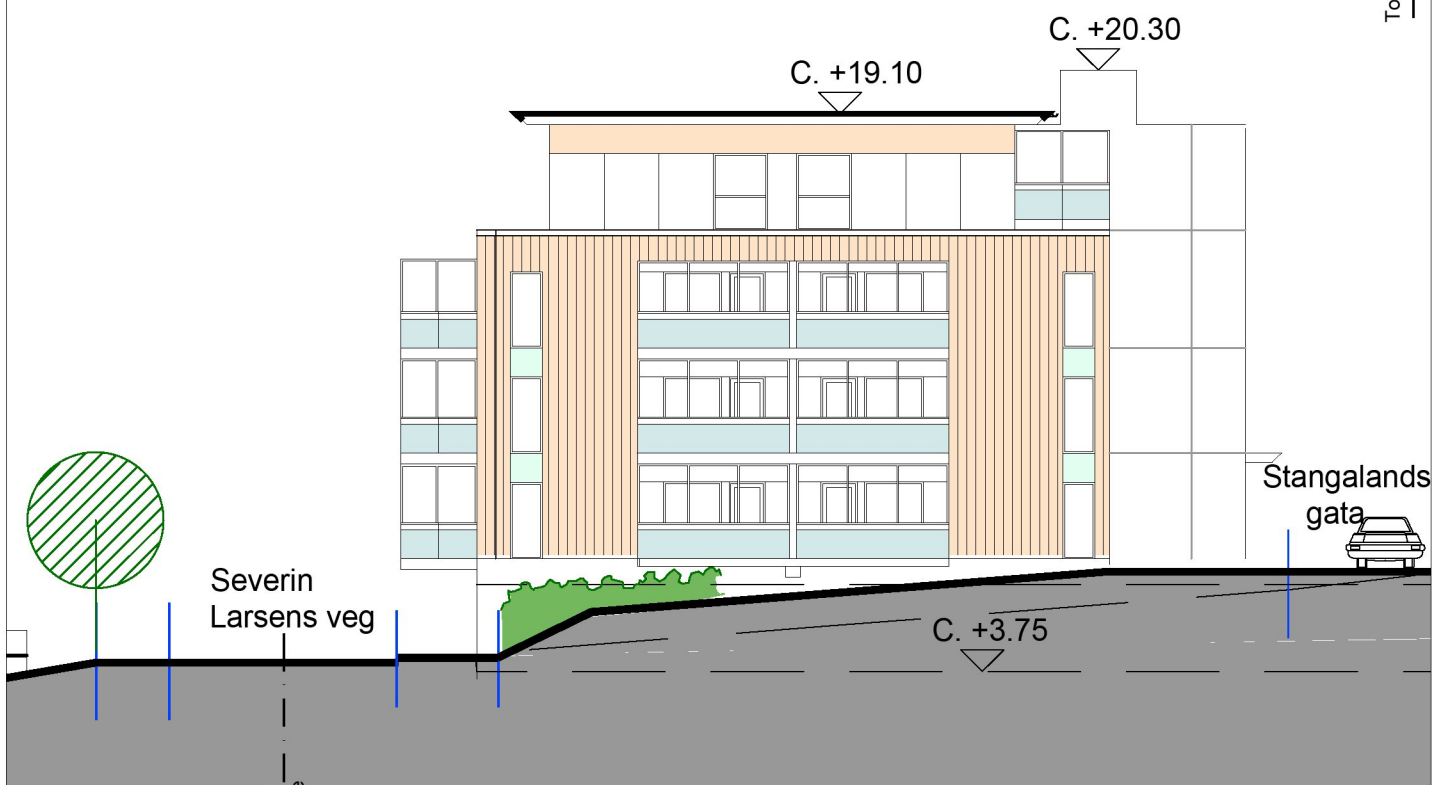

FASADE MOT VEST

Rev. Dato	Sigt.	Reviseringen gjelder		
Dato		Godkjent	Målestokk	Prosjekt
09.02.2023	JBS		1:200	KOPERVIK 58-222
 Sivilarkitekt mnal Leif Larsen as Langgata 87, 4306 SANDNES-Tlf. 51623373-e-post arkil@online.no				OPPRISS FASADER ØST, VEST Prosjekt nr. 11 517
				Tegn. nr. 08