


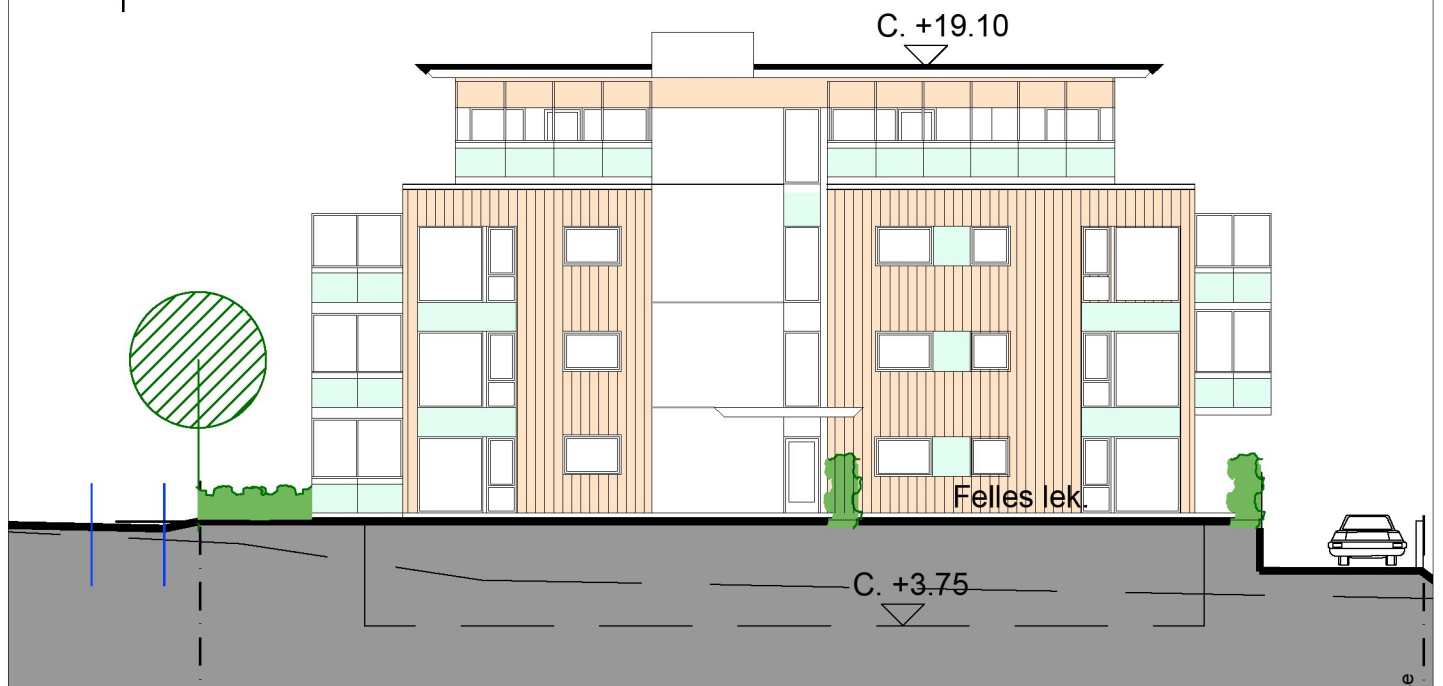

FASADE MOT NORD



FASADE MOT SØR

Rev.	Dato	Sigt.	Revideringen gjelder	Godkjent	Målestokk	Prosjekt
	09.02.2023	JBS			1:200	KOPERVIK 58-222
 Sivillarkitekt mnal Leif Larsen as Langgata 87, 4306 SANDNES-Tlf. 51623373-e-post arklil@online.no						OPPRISS FASADE NORD OG SØR Prosjekt nr. 11 517
						Tegn. nr. 09