HOH.

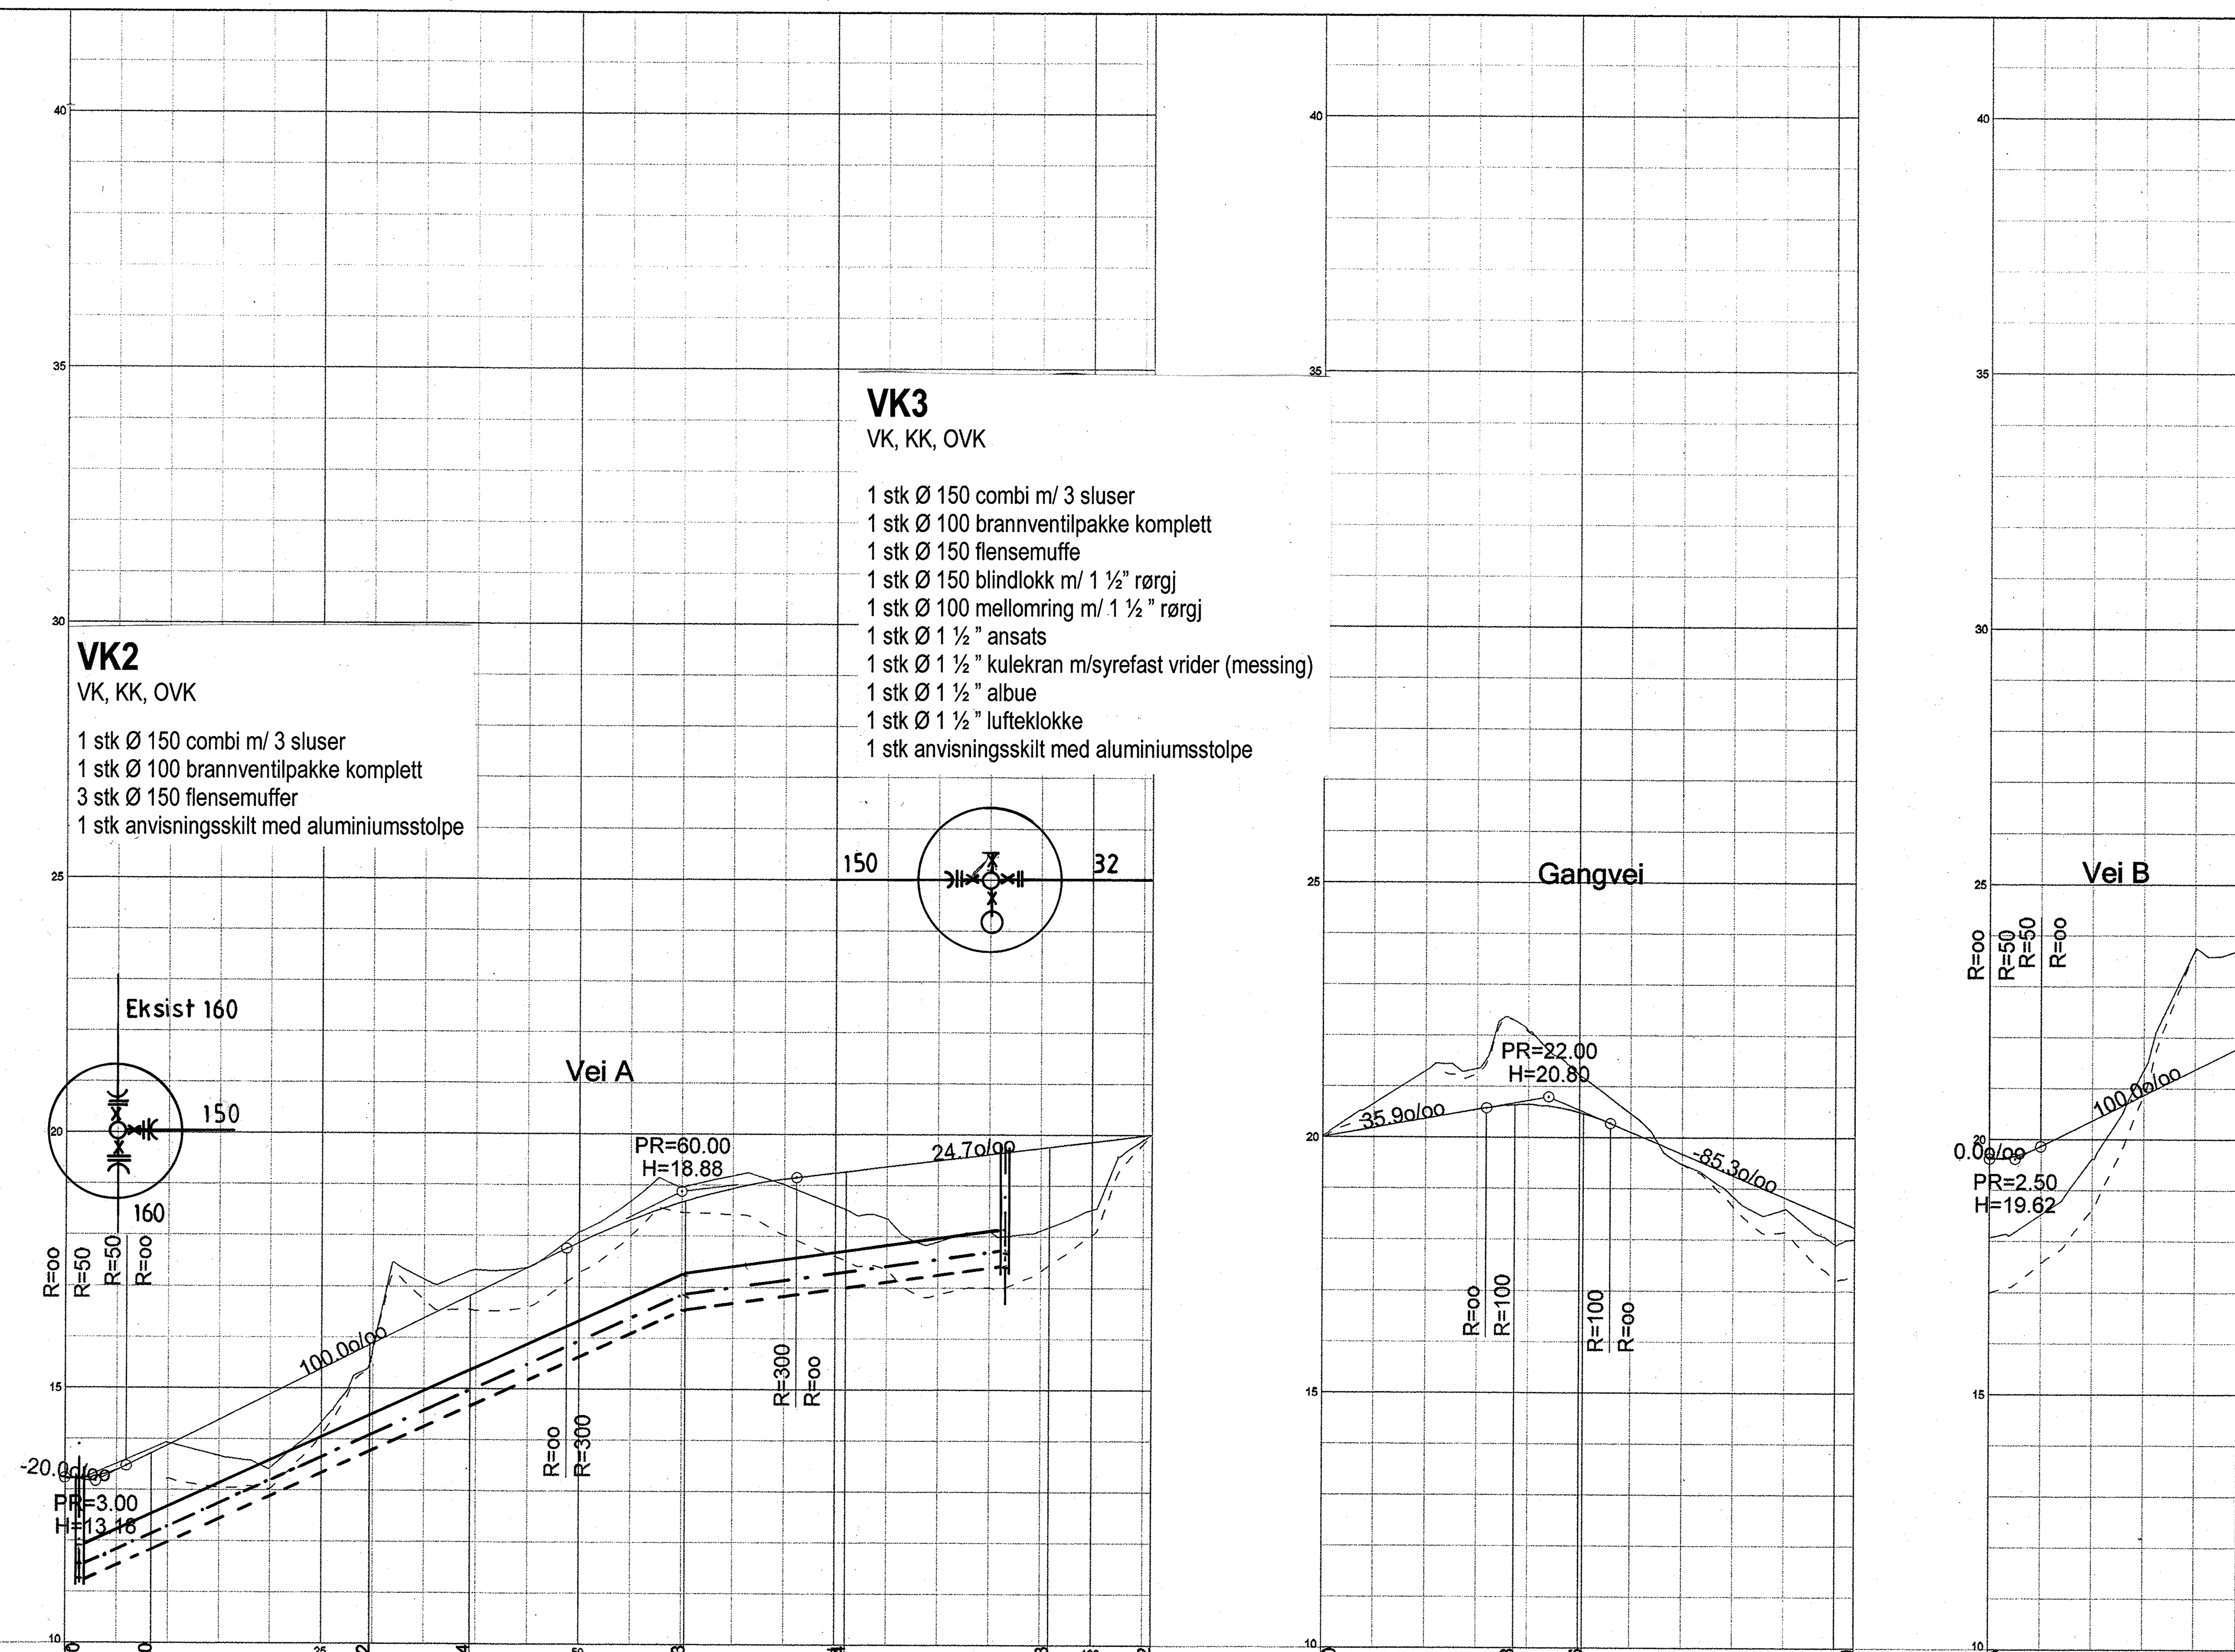

Tegnforklaring:

- Eksisterende terreng
- Fjell eller faste masser
- Vannledning
- Spillvannsledning
- Overvannsledning
- ○ KK — Kum for spillvann
- ○ OVK — Kum for overvann
- ○ VK — Vannkum

Vei A

PROFIL NUMMER	0.00	8.40	29.72	39.44	60.33	76.04	95.83	105.82

TERRENGHØYDE	13.21	13.93	13.43	15.74	17.33	18.08	18.96	19.03	18.36	18.10	18.53	20.01
REGULERT HØYDE (Senter kjørebane)	13.24	13.88	14.88	15.88	16.88	17.88	18.67	19.12	19.37	19.62	19.87	20.01

HOR.KURV.: R=16.00, R=28.50, R=31.00

Gangvei

PROFIL NUMMER	0.00	18.68	25.36	51.90

TERRENGHØYDE	20.03	21.30	22.08	20.48	18.85	17.92	18.02
REGULERT HØYDE (Senter kjørebane)	20.01	20.37	20.65	20.12	19.26	18.41	18.25

Vei B

PROFIL NUMMER	0.00

TERRENGHØYDE	18.07	19.62	23.71	23.70
REGULERT HØYDE (Senter kjørebane)	19.62	20.37	21.37	21.79

MARKSLAG

EIENDOMSFORHOLD

BREDDE UTV.

TVERRFALL (1%=2mm) —H.kj.b.k. - - V.kj.b.k: 3.0% (Vei A), 3.0% (Gangvei), 3.0% (Vei B)

PELNUMMER

Vann	Topp utvendig rør	11,90
	Type og dimensjon	150 MM STØPEJERN K9 EPOXY ZINK HOZ
Spillvann	Bunn innvendig rør	11,48
	Fall i %	
	Type og dimensjon	160 MM PVC NS-EN 1401 SN 8*
Pumpe	Topp utvendig rør	
	Type og dimensjon	
Overvann	Bunn innvendig rør	11,18
	Fall i %	
	Type og dimensjon	200 MM BETONG IG-RØR

REV	ANT.	REVIDERING GJELDER	SIGN.	DATO

JOHN ALVSEIKE
RÅDGIVENDE INGENIØRFIRMA
Breidablikgaten 143 - 5527 Haugesund
Telefon 52 72 71 66
E-post i-johalv@online.no

Odd Ingar Våga
Boligtomter Varaneset

Lengdeprofil Vei A, B og gangvei

TEGNET	J.H.L
KONTR.	J.A
MÅL	1:500, 1:100
DATO	27.09.2012
KARTMÅLESTOKK:	
TEGN NR.	K1111-201
REV.	