

SITUASJONSKART MED REGULERINGSPLAN

KARMØY KOMMUNE
FORVALTNINGS-AVDELINGEN




Reg.plannr.:
Adresse:
Gnr/Bnr: 15/1903

Målestokk: 1:500
Datum: Euref 89/UTM 32 Dato: 20.12.2013



Tiltakshaver: K. ANDREASSEN
Vedlegg D: 3

Kartet kan inneholde feil, noen grenser er usikre.
Fargelagt kart må innsendes ved søknad eller melding.

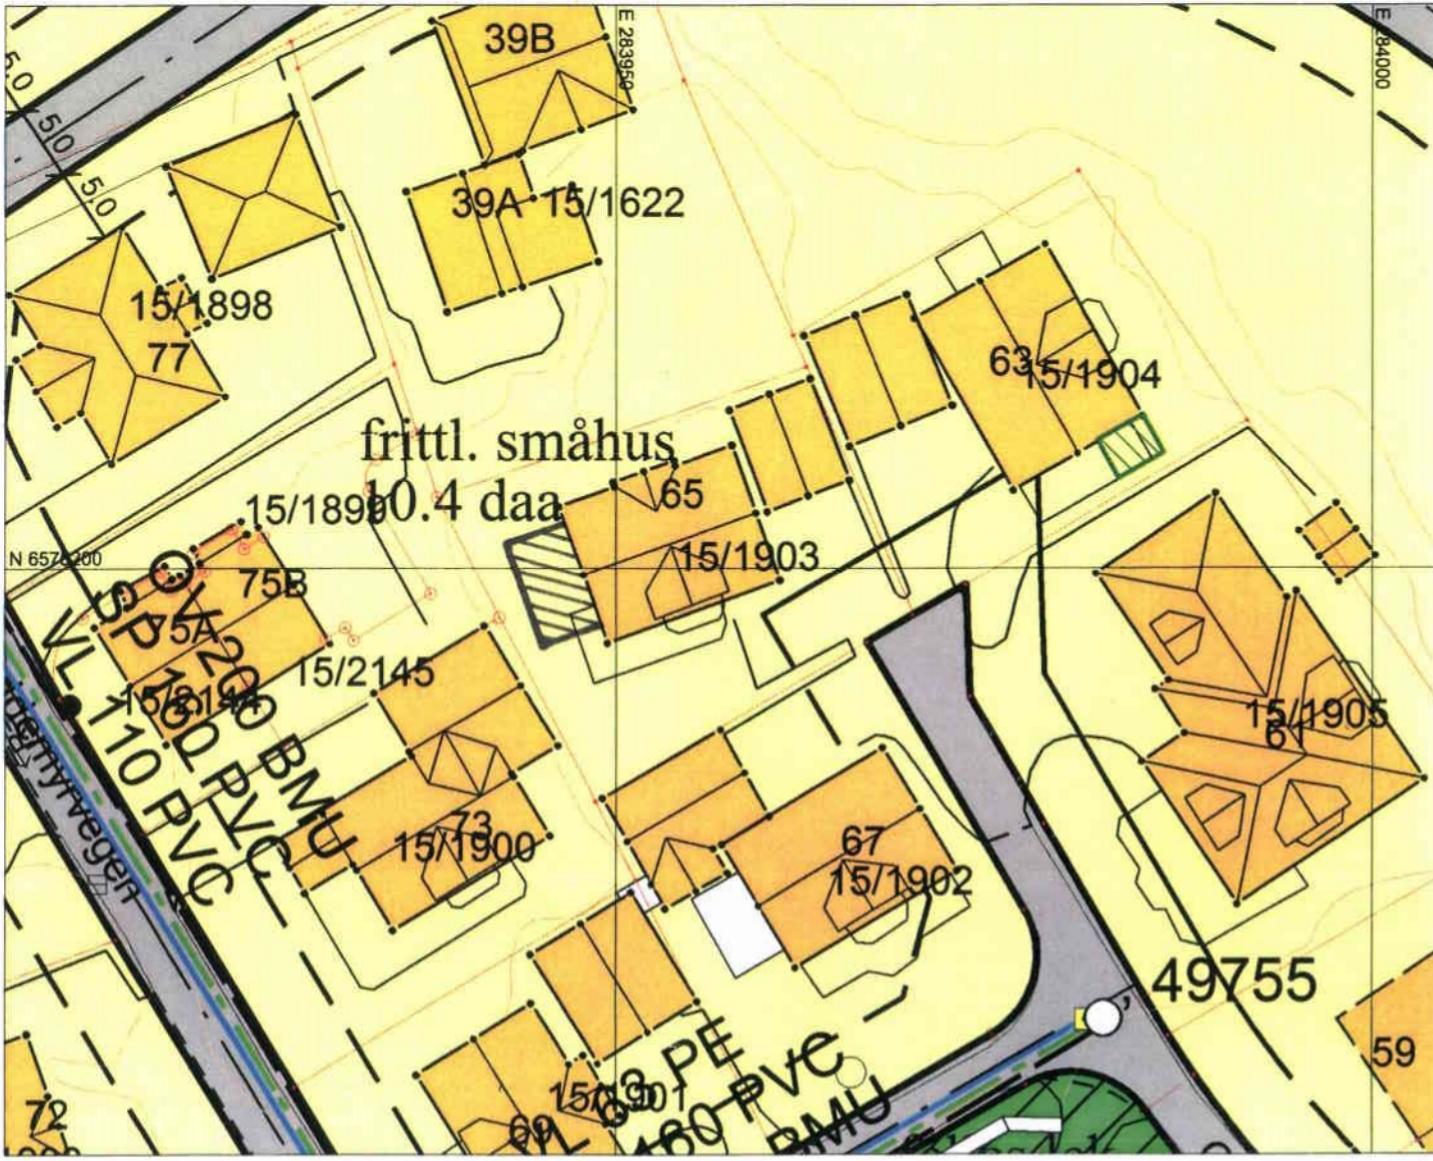

| Tegnforklaring: | | Reguleringsformål: | |
|------------------------|--|-----------------------|--|
| Vegkant | | Boliger | |
| Høydekurve | | Offentlig bebyggelse | |
| Eiendomsgrense målt | | Forretning | |
| Eiendomsgrense usikker | | Naustbebyggelse | |
| Bygg -takflate | | Allmennyttig formål | |
| Bygg -planlagt | | Industri/lager | |
| Høyspent, stolper | | Frrområde | |
| Kommunale VA-ledninger | | Garasjeanl./bensinst. | |
| | | Trafikkområde | |
| | | SKRAVERTE OMRÅDER | |
| | | Fare | |
| | | Felles | |
| | | Spesialområde | |
| | | LINJER | |
| | | Frisiktlinje | |
| | | Byggegrense | |
| | | Planens begrensning | |

SITUASJONSKART MED REGULERINGSPLAN

KARMØY KOMMUNE
FORVALTNINGS-AVDELINGEN



Reg.plannr.:
Adresse:
Gnr/Bnr: 15/1903

Målestokk: 1:500
Datum: Euref 89/UTM 32 Dato: 20.12.2013



Tiltakshaver: K. ANDREASSEN
Vedlegg D: 3

Kartet kan inneholde feil, noen grenser er usikre.
Fargelagt kart må innsendes ved søknad eller melding.



| Tegnforklaring: | | Reguleringsformål: | |
|------------------------|--|-----------------------|--|
| Vegkant | | Boliger | |
| Høydekurve | | Offentlig bebyggelse | |
| Eiendomsgrense målt | | Forretning | |
| Eiendomsgrense usikker | | Naustbebyggelse | |
| Bygg -takflate | | Allmennyttig formål | |
| Bygg -planlagt | | Industri/lager | |
| Høyspent, stolper | | Frrområde | |
| Kommunale VA-ledninger | | Garasjeanl./bensinst. | |
| | | Trafikkområde | |
| | | SKRAVERTE OMRÅDER | |
| | | Fare | |
| | | Felles | |
| | | Spesialområde | |
| | | LINJER | |
| | | Frisiktlinje | |
| | | Byggegrense | |
| | | Planens begrensning | |