


43/8

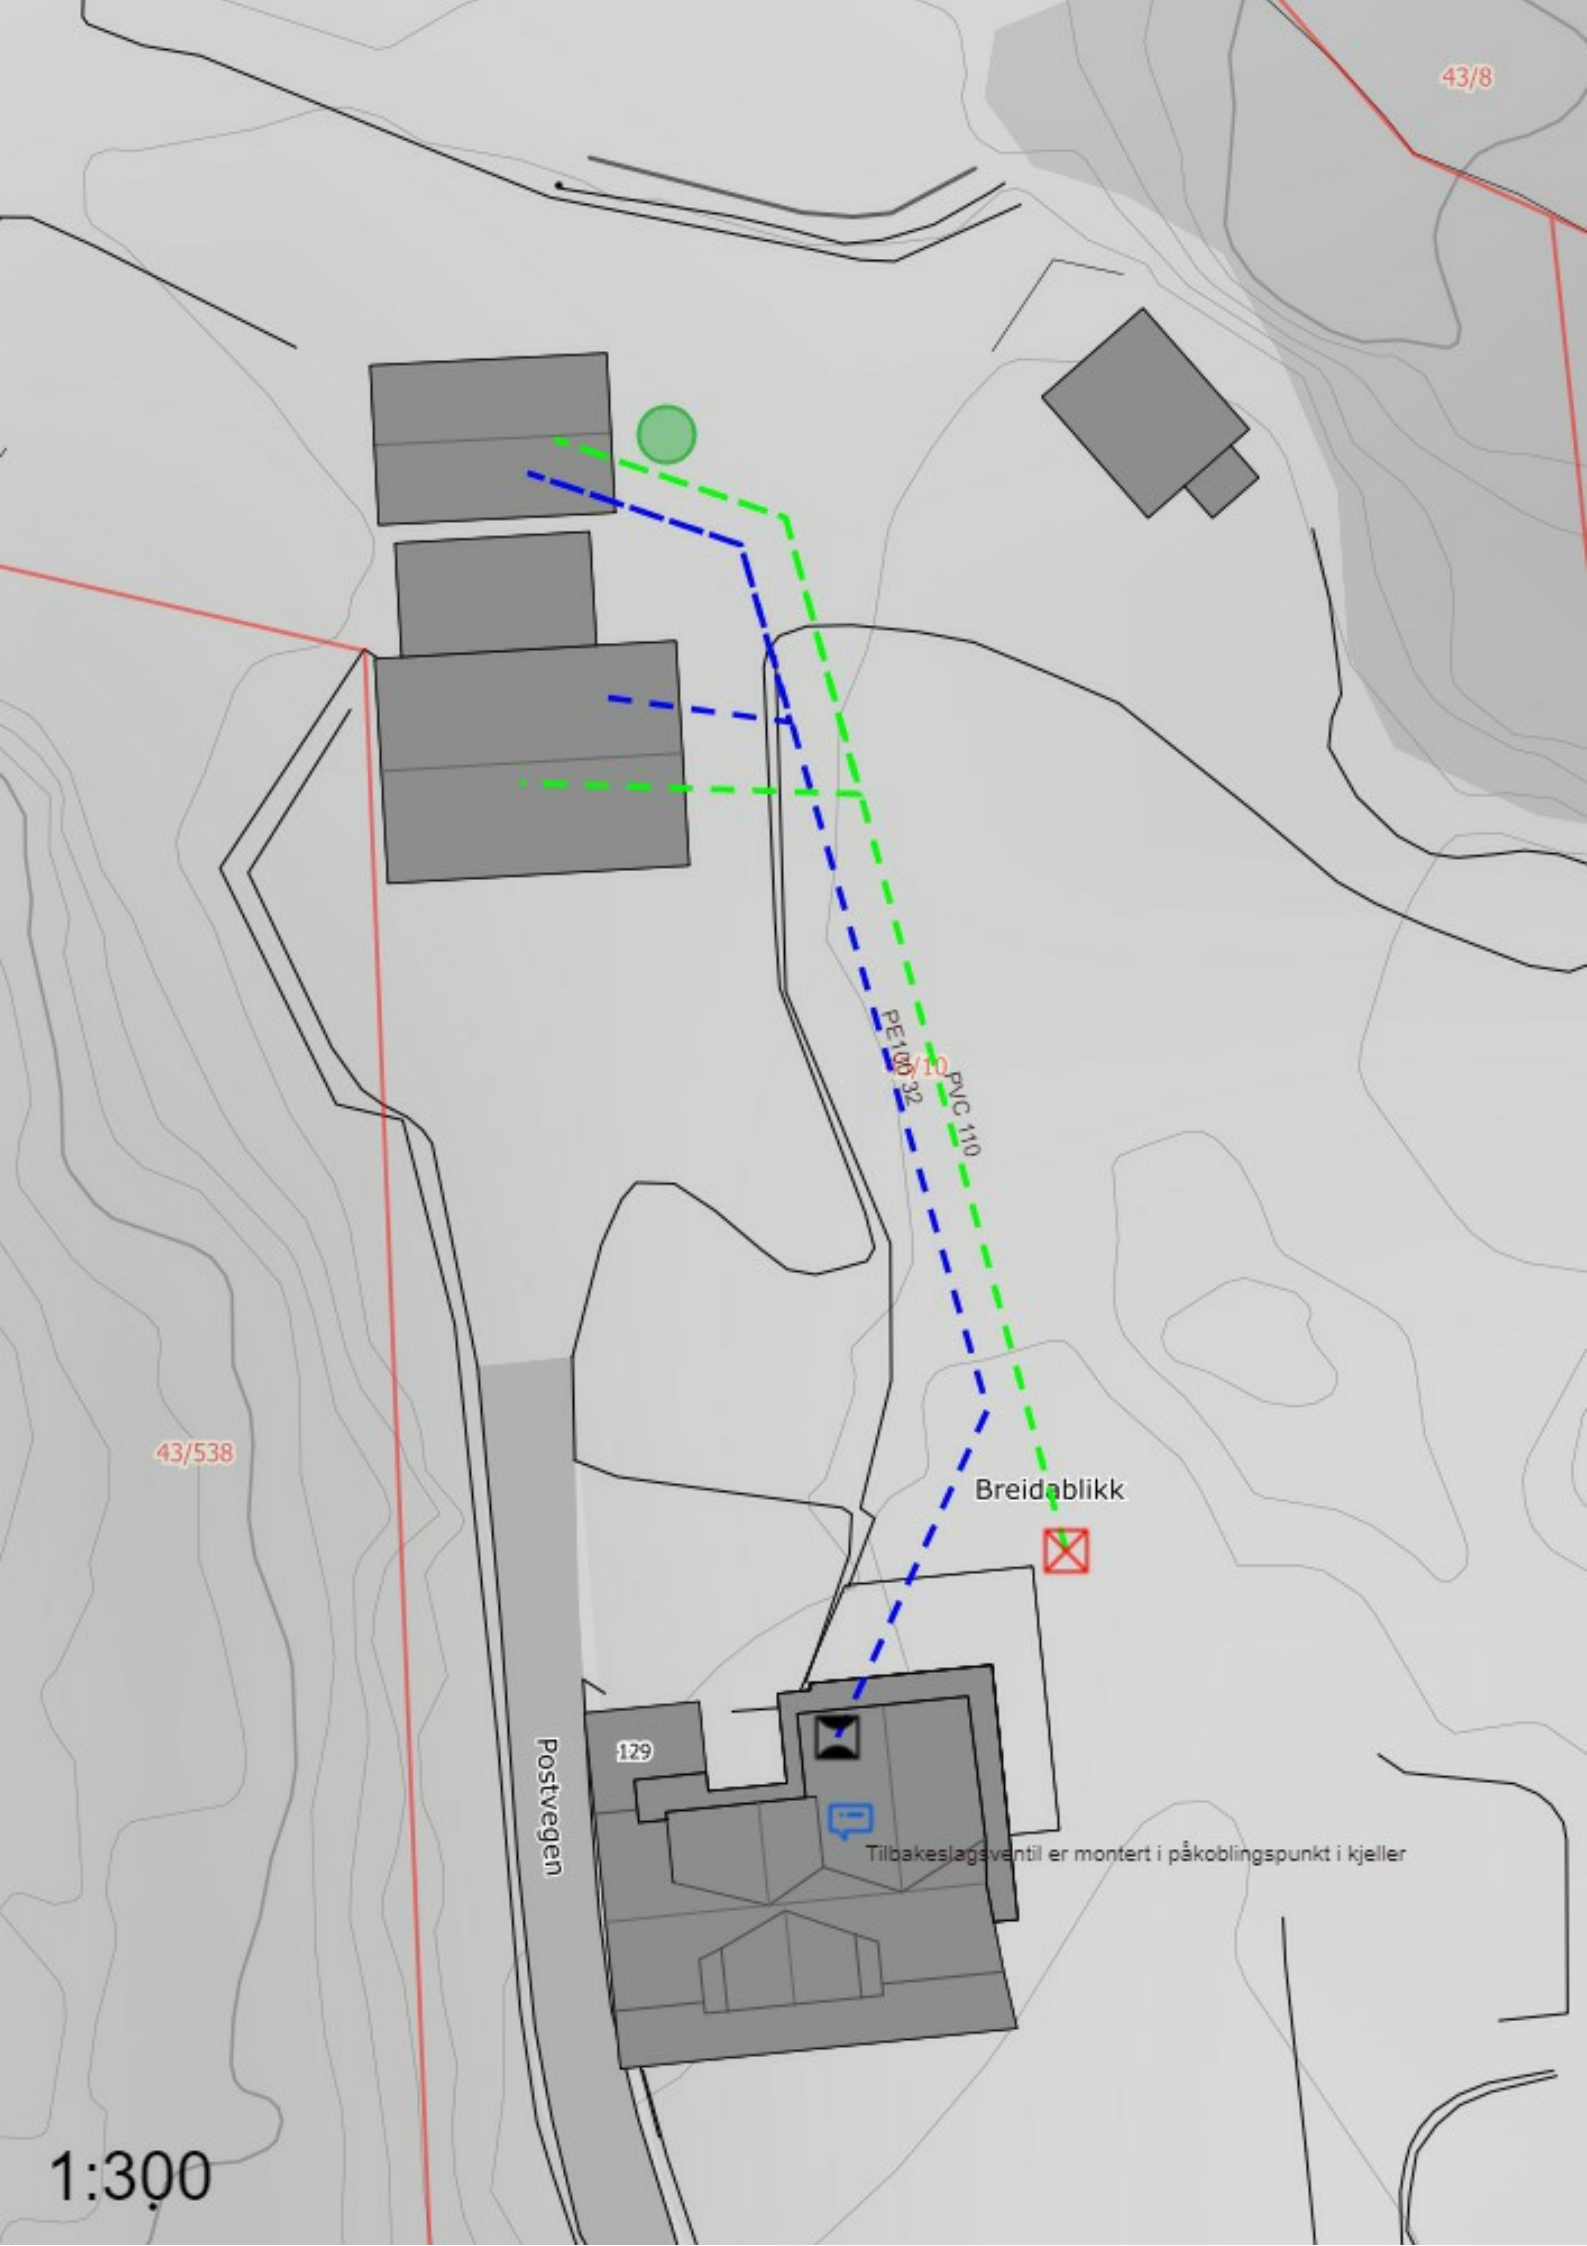

43/538

PE100 32  
PVC 110

Breidablikk

Postvegen

129

Tilbakeslagsventil er montert i påkoblingspunkt i kjeller

1:300

### Spillvannsledning

Materiale: Polyvinylklorid [PVC] Dimensjon: 110mm Eier: Privat (bygningseier) Målemetode XY: Direkte innlagt på skjerm [82]

### Vannledning

Materiale: Polyet. høy dens [PE100] Dimensjon: 32mm Eier: Privat (bygningseier) Målemetode XY: Direkte innlagt på skjerm [82]



### Tilbakeslagssikring

Eier: Privat (bygningseier) Målemetode XY: Direkte innlagt på skjerm [82]



### Slamavskiller

Material: Prefabr. GRP (GUP) Kumform: Sirkulær Volum: 4000l Dimensjon: 1600mm Kjegle: Uten kjeGLE Eier: Privat (bygningseier) Målemetode XY: Direkte innlagt på skjerm [82]



### Kommentar

Tekst: Tilbakeslagsventil er montert i påkoblingspunkt i kjeller