



FASADE MOT NORD

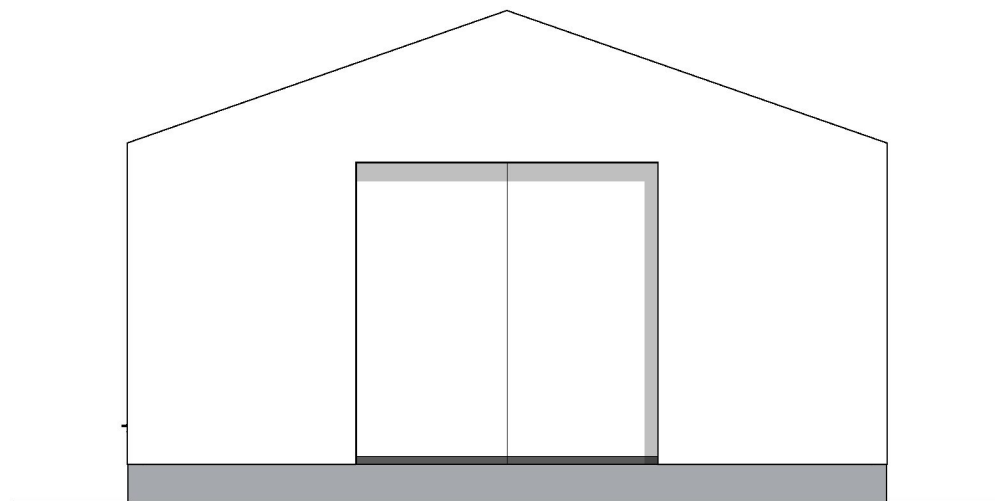

FASADE MOT ØST



FASADE MOT SØR

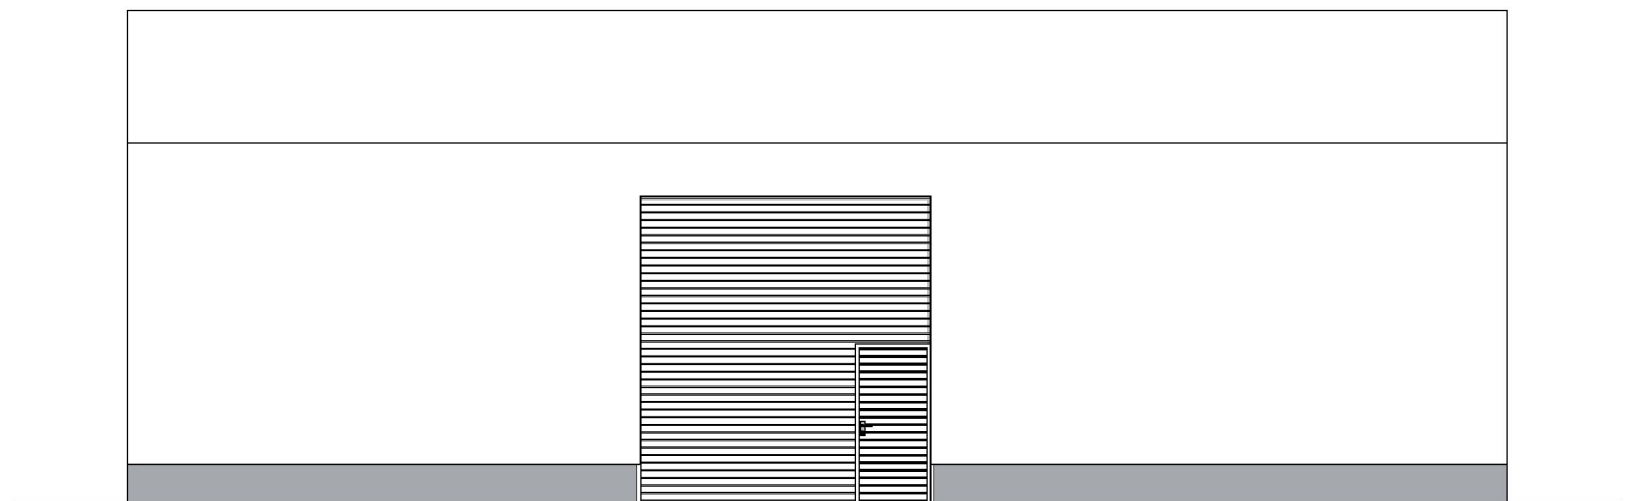

FASADE MOT VEST

A		Dør i port, søknadstegning		17.03.23	CH
Rev	Beskrivelse	Dato	Sign	Kontr	
 <b>BOLIG</b> LEVERANDØREN		Vestre Karmøyveg 397B 4270 Åkrehamn TLF: 52 84 60 99 post@boligleverandoren.no Org. nr. 970973443			
Prosjekt: <b>Lagerhall</b>		Prosjektnr: <b>123018</b>	Sign: <b>CH</b>	Kontroll:	
Tiltakshaver: <b>Gustavsven Forskaling AS</b>		Målestokk: <b>1:100</b>	Dato: <b>15.02.2023</b>		
Type tegning: <b>Fasader</b>	Status: <b>Søknadstegning</b>	Tegningsnr.: <b>123018-121-A</b>			
© Alle rettigheter tilhører Boligleverandøren AS, kopiering eller bruk av disse tegningene er forbudt uten skriftlig samtykke				Gnr./Bnr./Festenr.: <b>15/2232</b>	