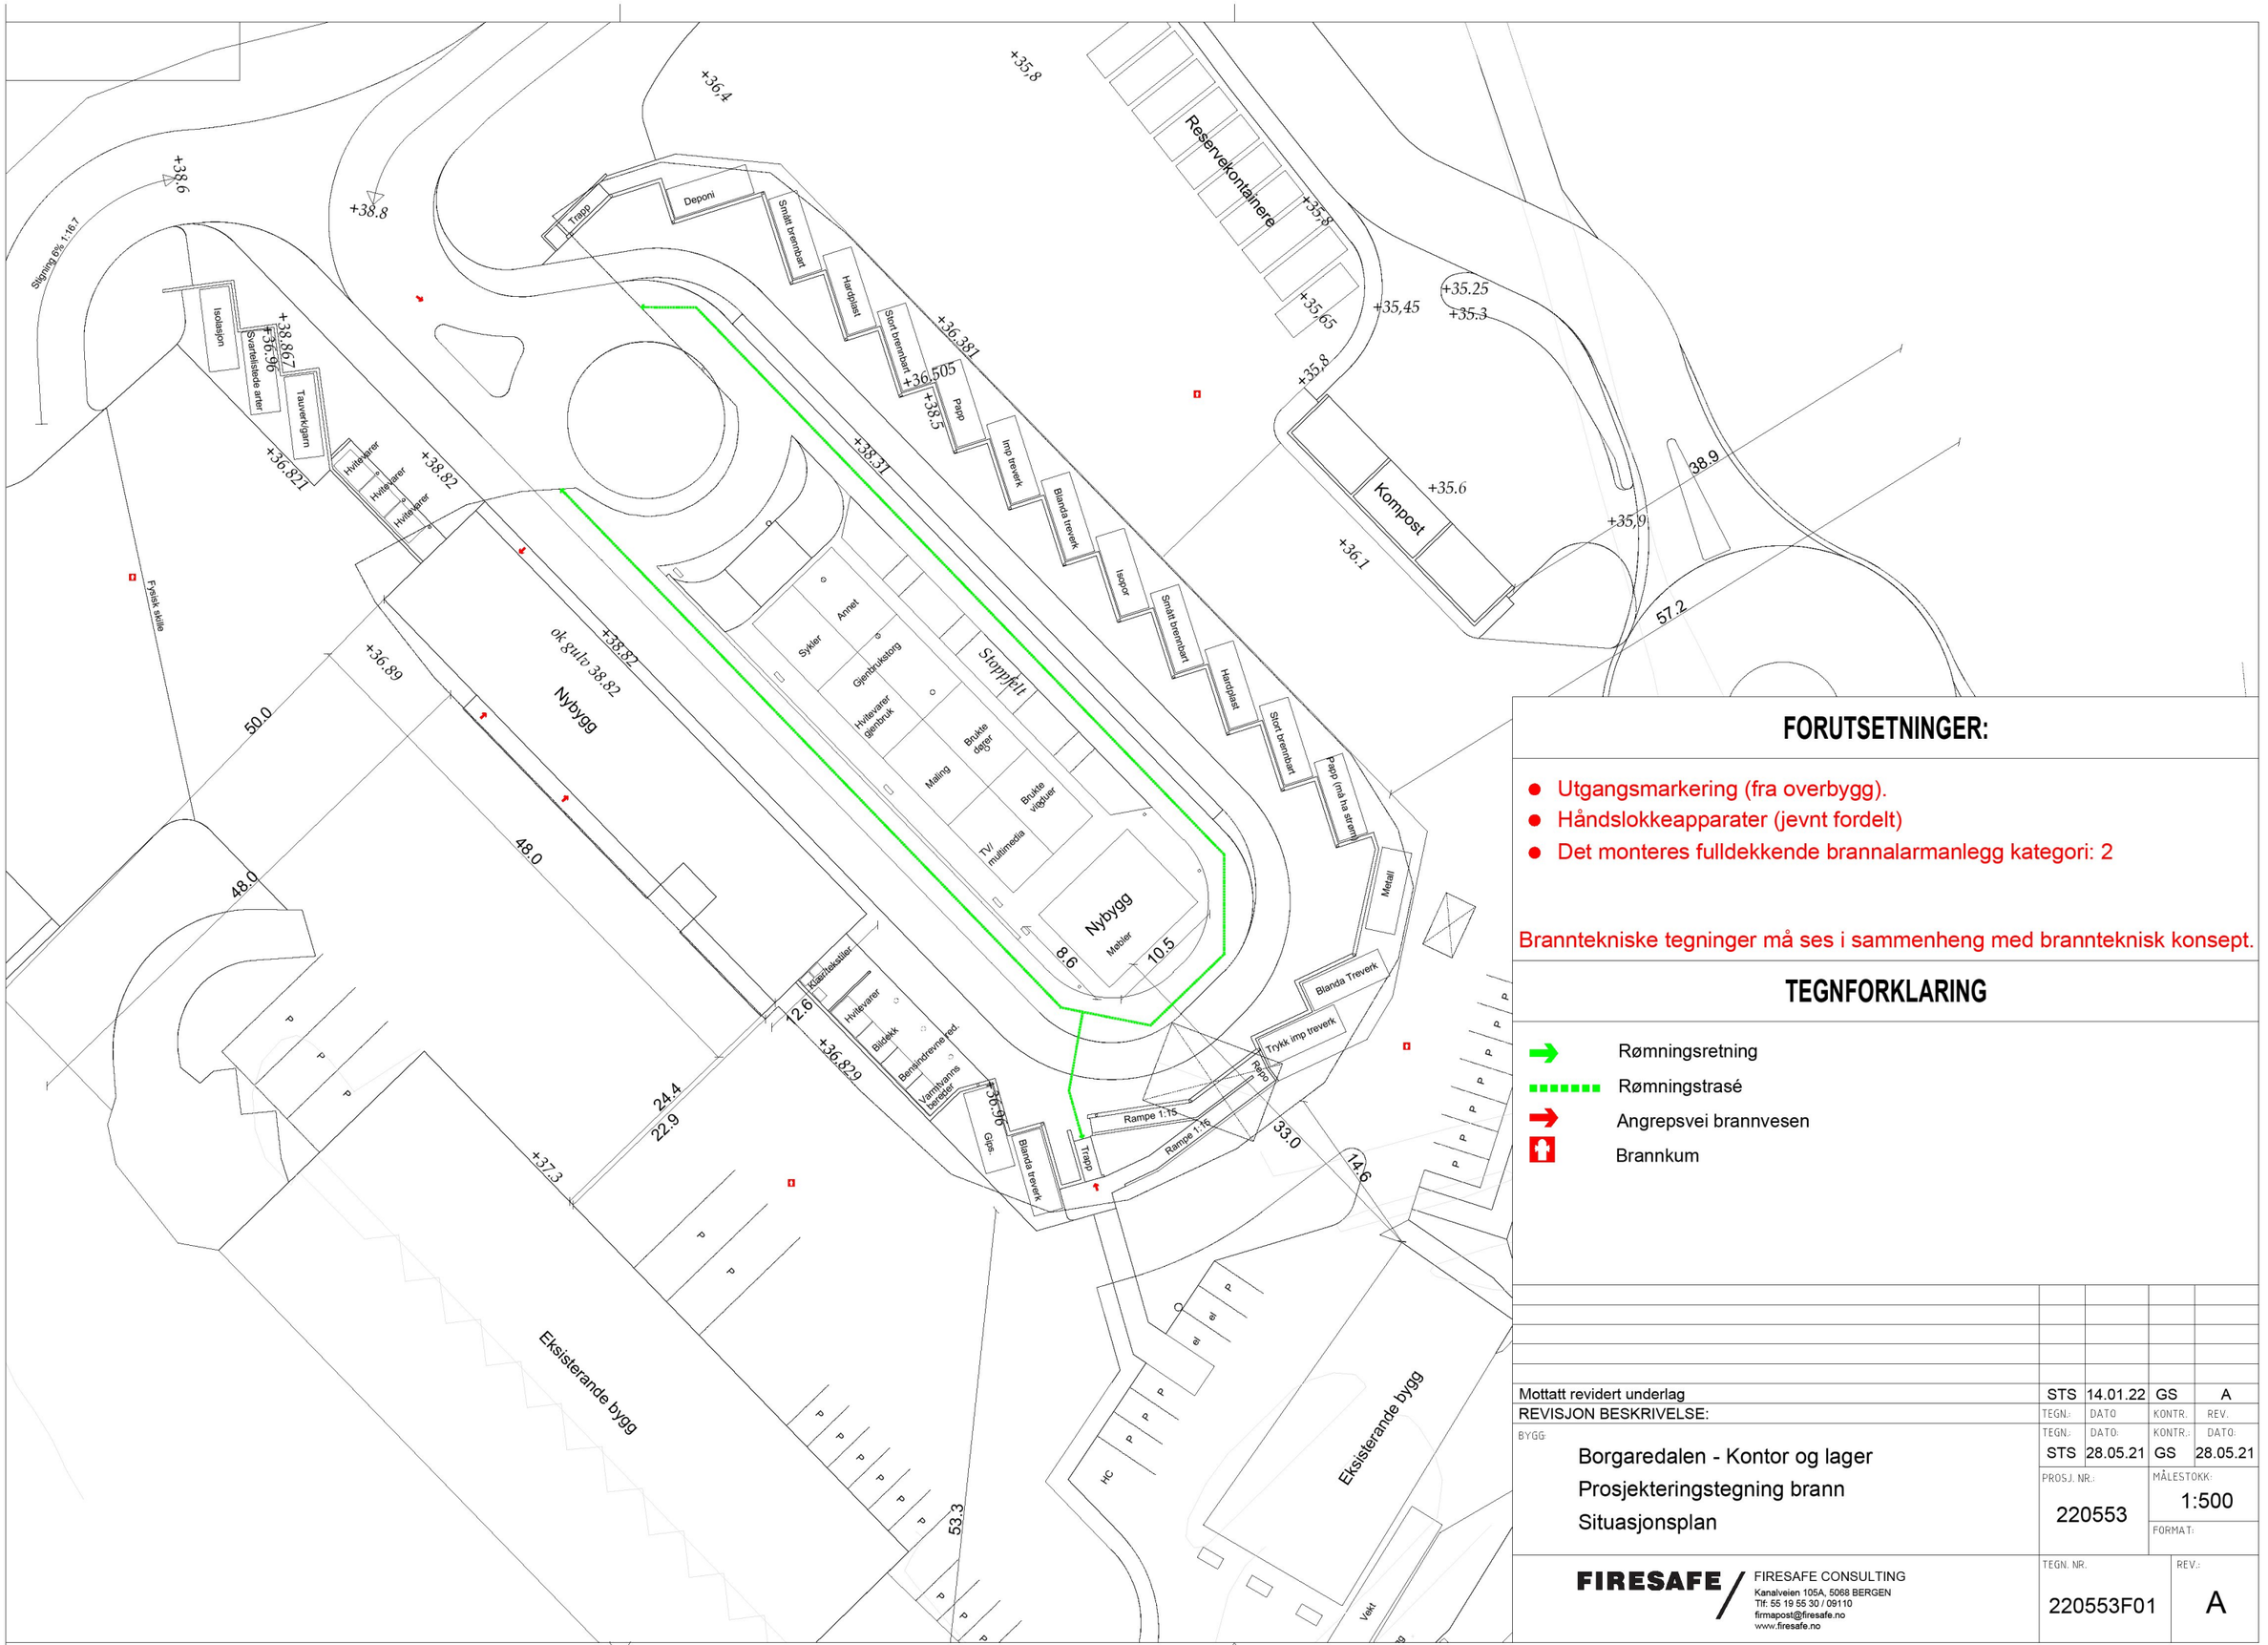

FORUTSETNINGER:

- Utgangsmarkering (fra overbygg).
- Håndslokkeapparater (jevnt fordelt)
- Det monteres fulldekkende brannalarmanlegg kategori: 2

Branntekniske tegninger må ses i sammenheng med branntekniske konsept.

TEGNFORKLARING

- Rømningsretning
- Rømningstrasé
- Angrepsvei brannvesen
- Brannkum

Mottatt revidert underlag	STS	14.01.22	GS	A
REVISJON BESKRIVELSE:	TEGN.:	DATO	KONTR.	REV.

BYGG:

Borgaredalen - Kontor og lager

Prosjekteringstegning brann

Situasjonsplan

TEGN.:	DATO:	KONTR.:	DATO:
STS	28.05.21	GS	28.05.21

PROSJ. NR.: 220553

MÅLESTOKK: 1:500

FORMAT:

FIRESAFE / FIRESAFE CONSULTING
Kanalveien 105A, 5068 BERGEN
Tlf: 55 19 55 30 / 09110
firmapost@firesafe.no
www.firesafe.no

TEGN. NR.: 220553F01

REV.: A