



Karmøy kommune

Eiendom: 102/72

Adresse: Peredalen 6

Utskriftsdato: 05.12.2022


Målestokk: 1:500

# Reguleringsplankart

D-3

REV. 13.03.23.  
KUR / TRAPP NOT NØYD.

UTM-32

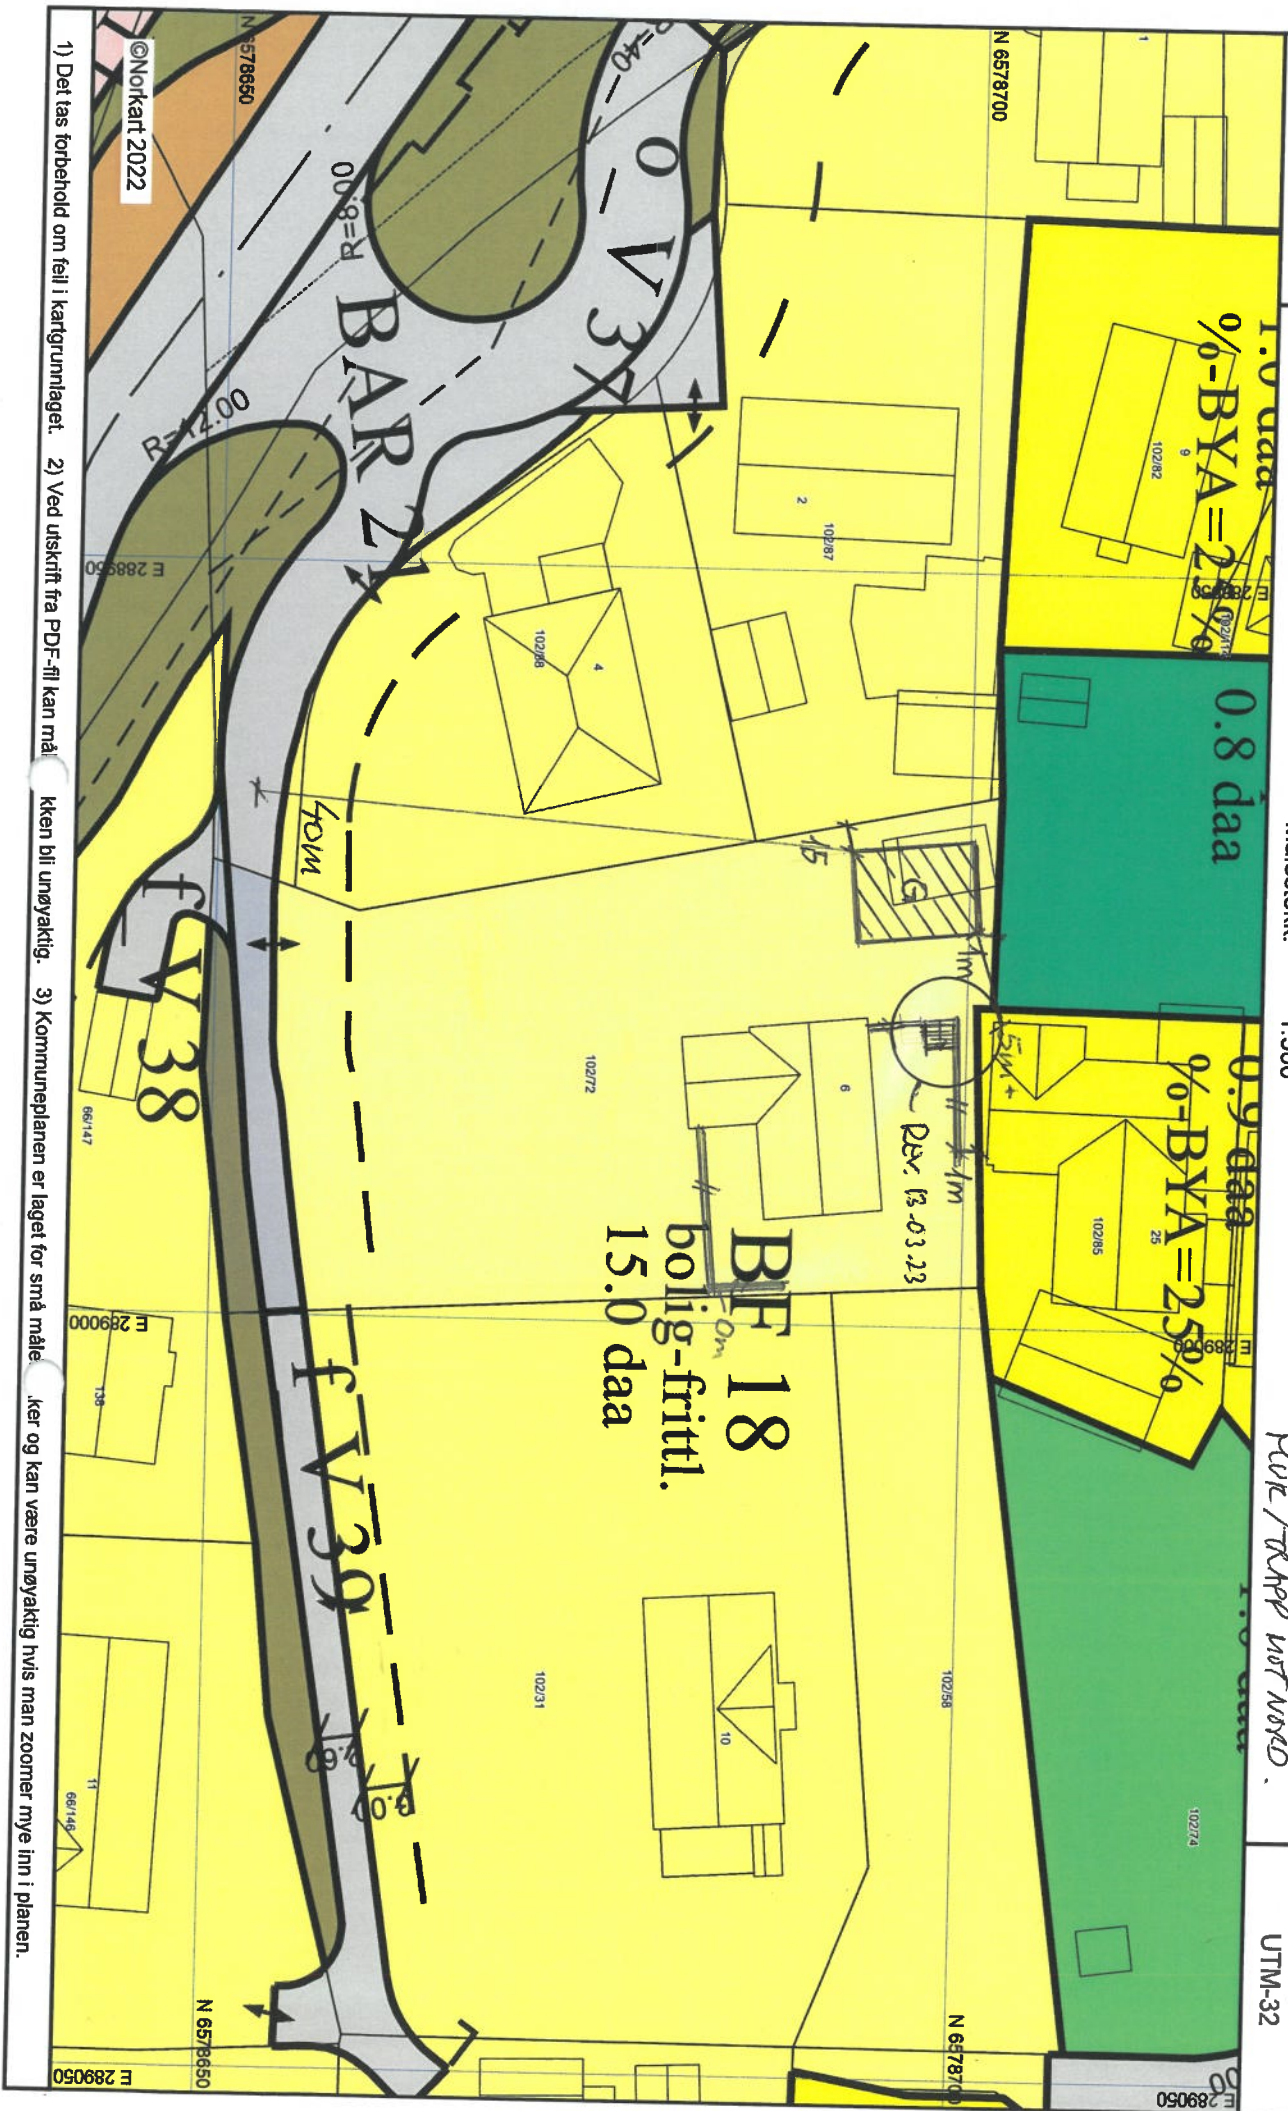

©Norkart 2022

1) Det tas forbehold om feil i kartgrunnlaget. 2) Ved utskrift fra PDF-fil kan målestokken bli unøyaktig. 3) Kommuneplanen er laget for små målestokker og kan være unøyaktig hvis man zoomer mye inn i planen.