




NORD

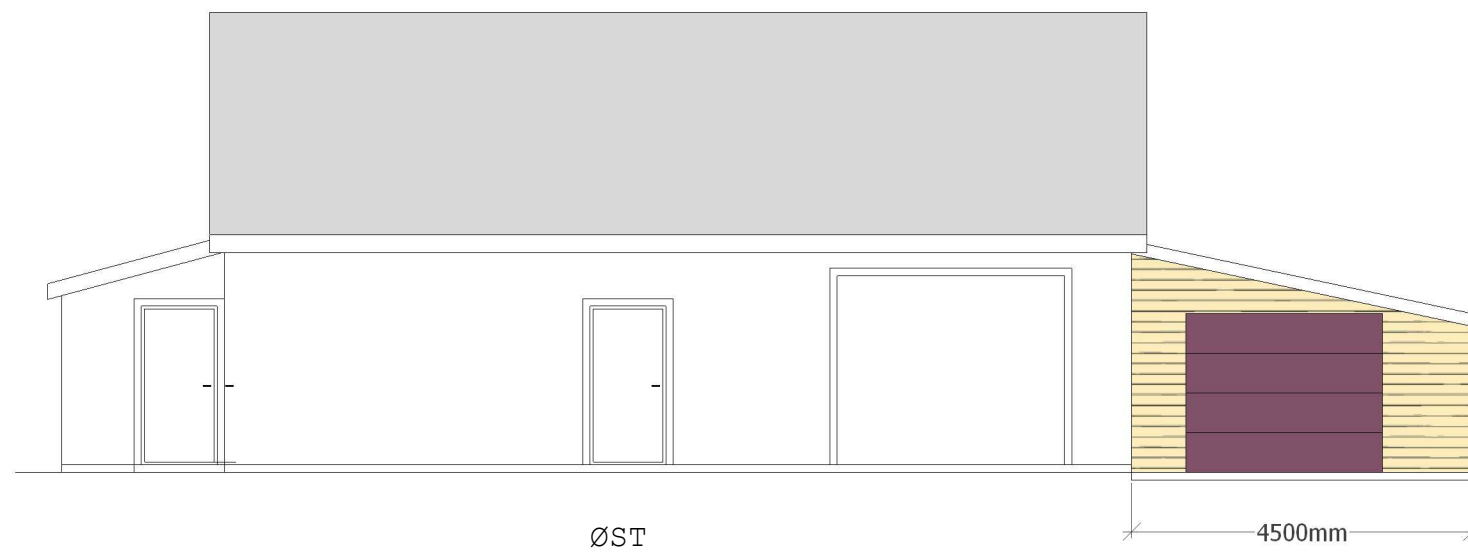

ØST

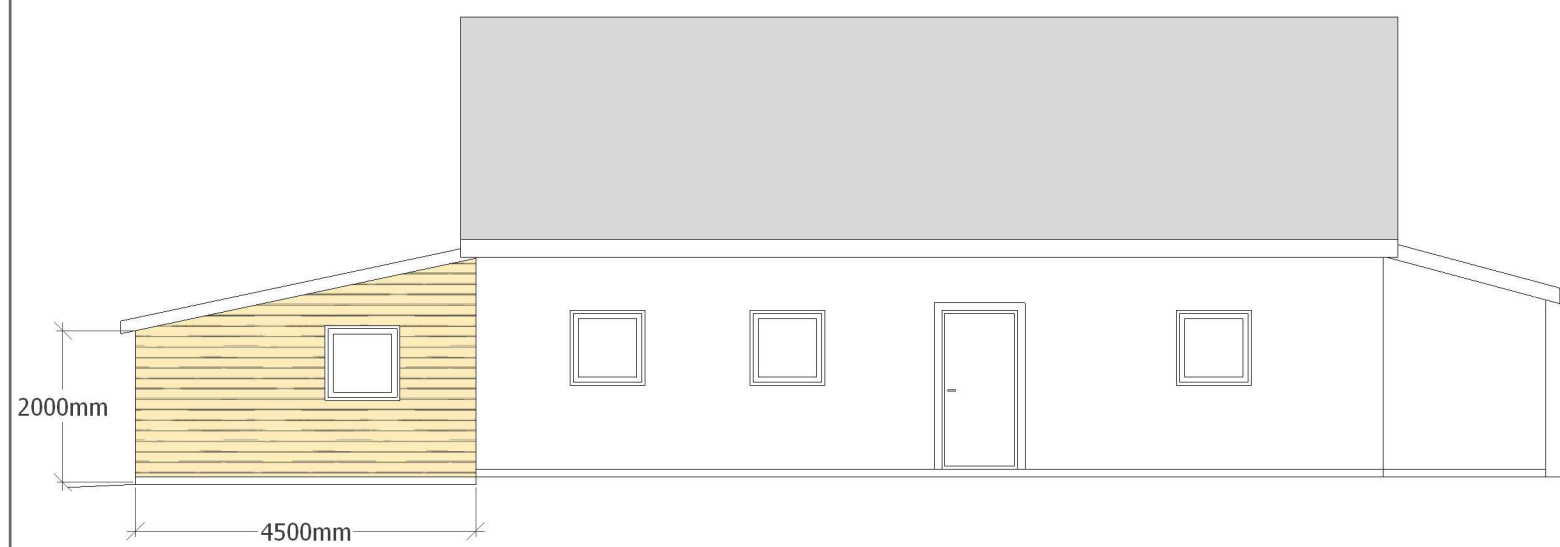

VEST

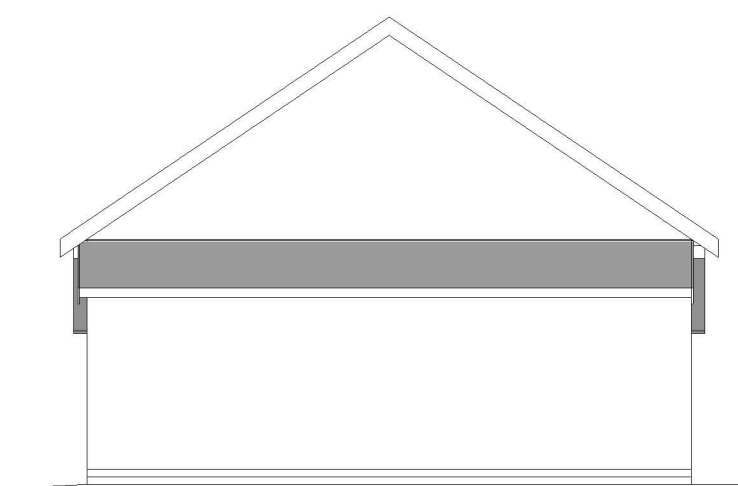

SØR

Burmavegen 12 - tilbygg driftsbygning  
13/3/2023  
G./B.nr.: 22/26 - Karmøy kommune  
Tiltakshaver: Villa Ville AS

FASADER  
Målestokk: A3 - 1:100