




Fasade mot Sør

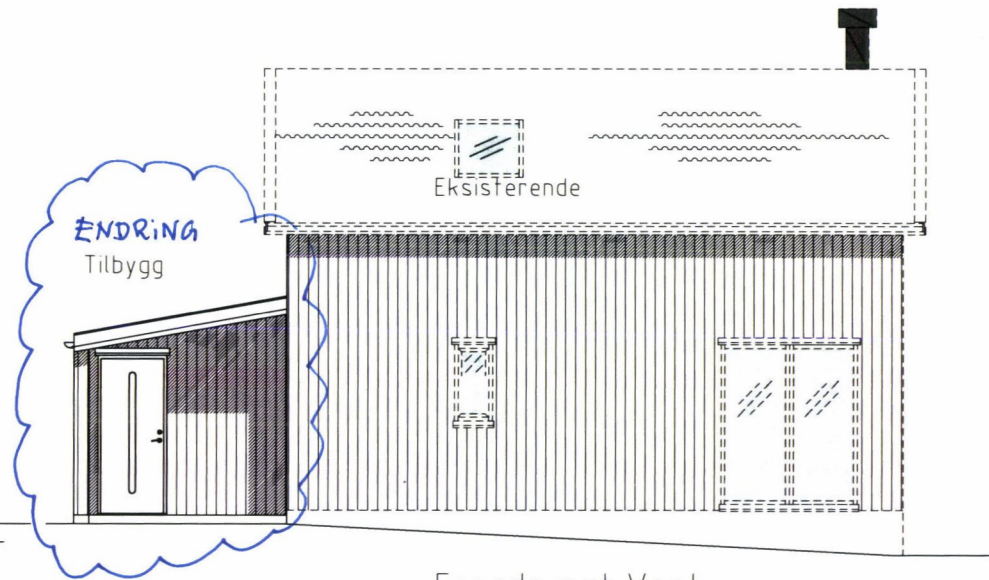


Fasade mot Vest

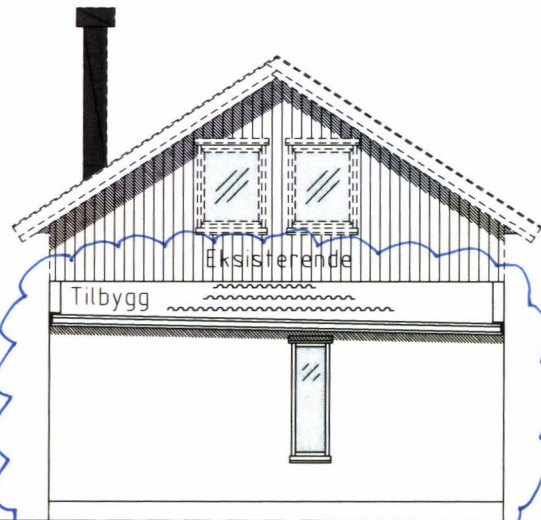

Fasade mot Nord

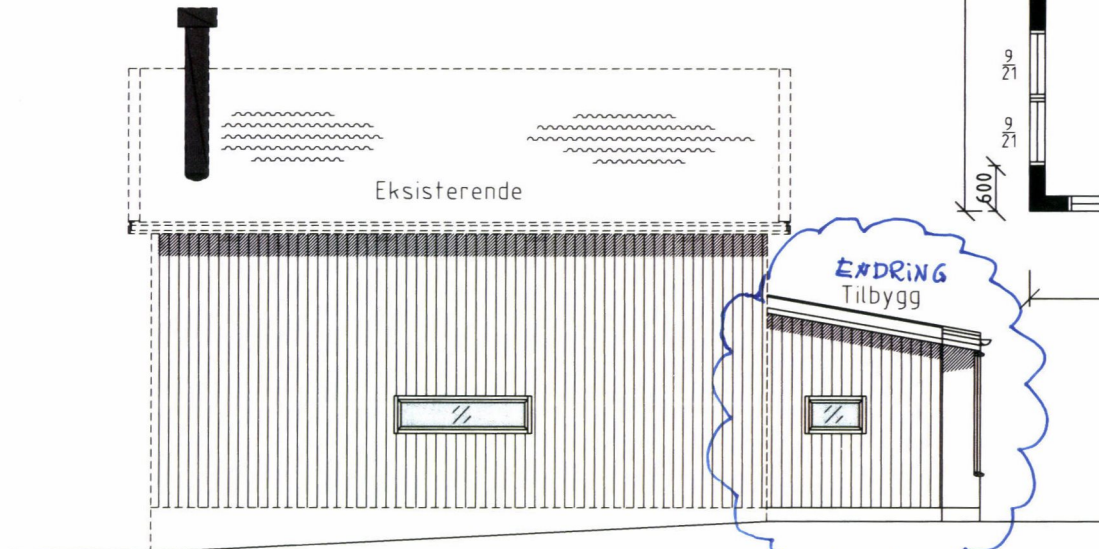


Fasade mot Øst

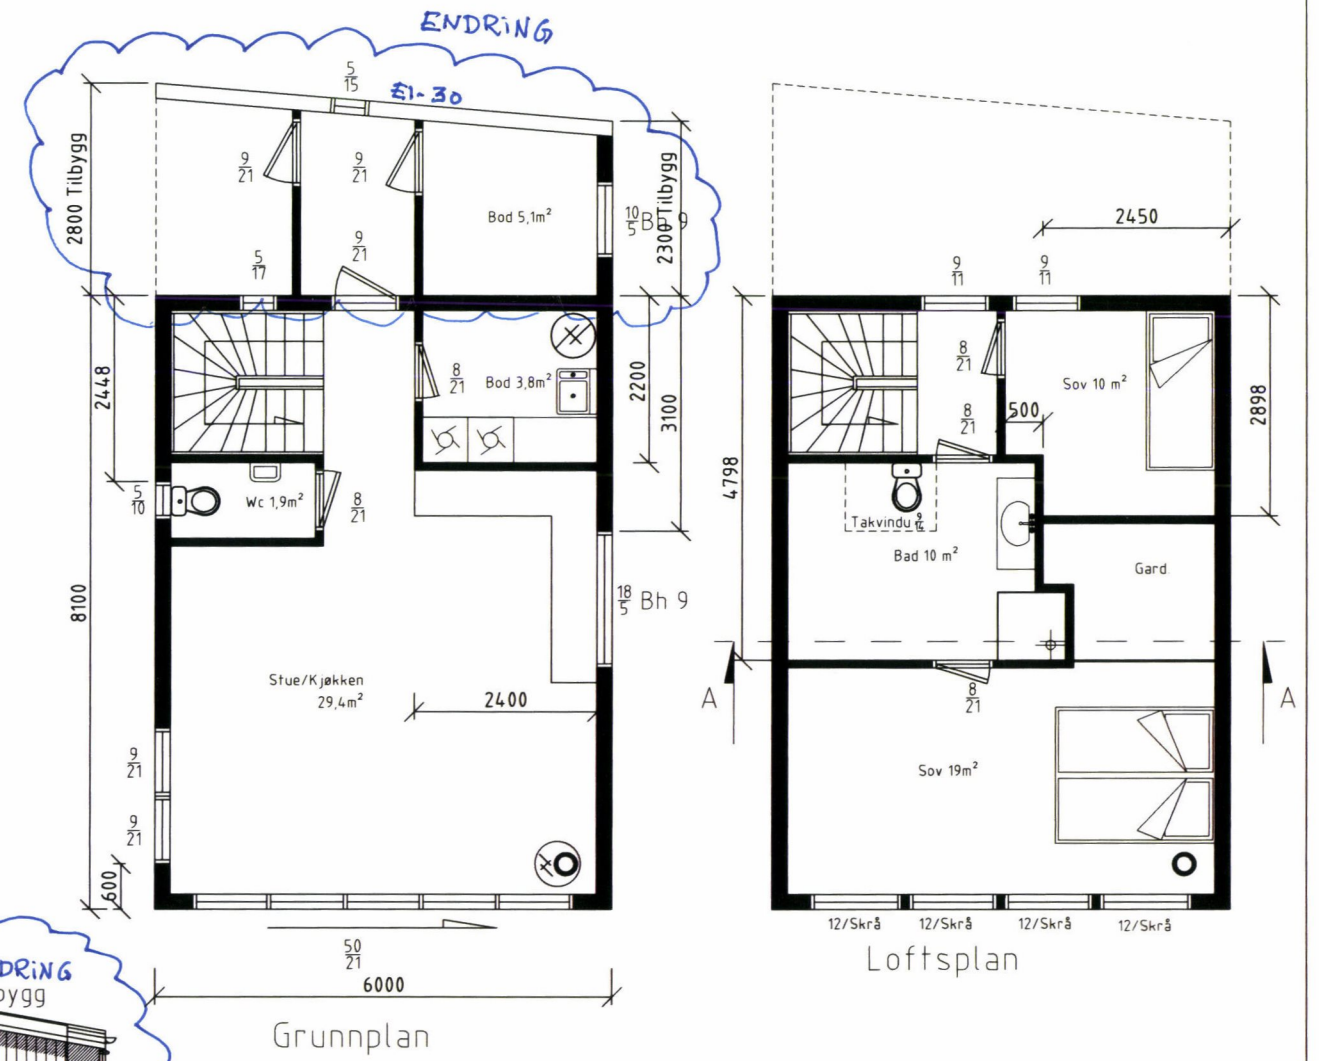

Grunnplan

Loftsplan

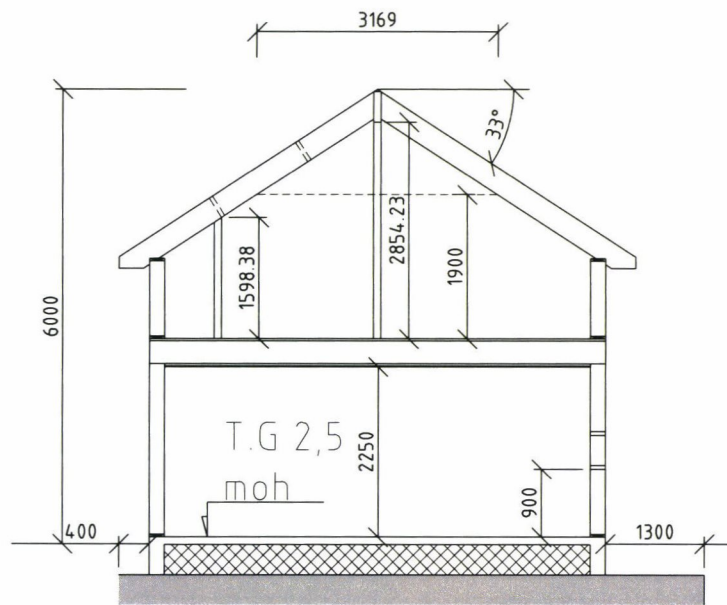

BYA bod: 15,3 m²

Dato 14.03.23	Konstr /Tegnet Ove Kvilhaug	Tracet	Målestokk 1:100		
Kontr	Stand kontr	Godkjent			
Helge Riisdal Grødheimveien 4280 Skudeneshavn			Erstatning for	Erstattet av	
SØKNAD OM ENDRING AV TILLATELSE			Fritidsbolig		
Henvisning		Beregning			