




Fasade mot Sør

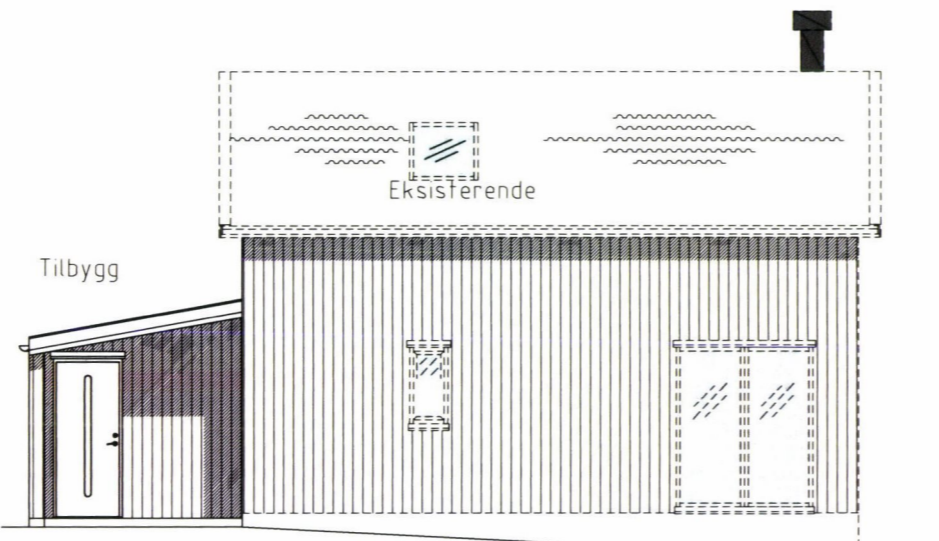



Fasade mot Vest

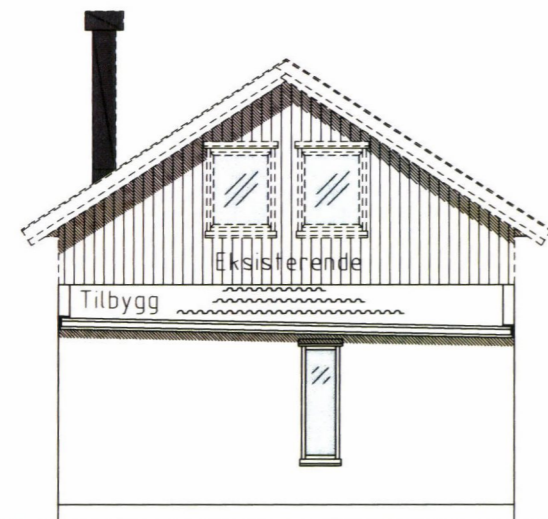


Fasade mot Nord

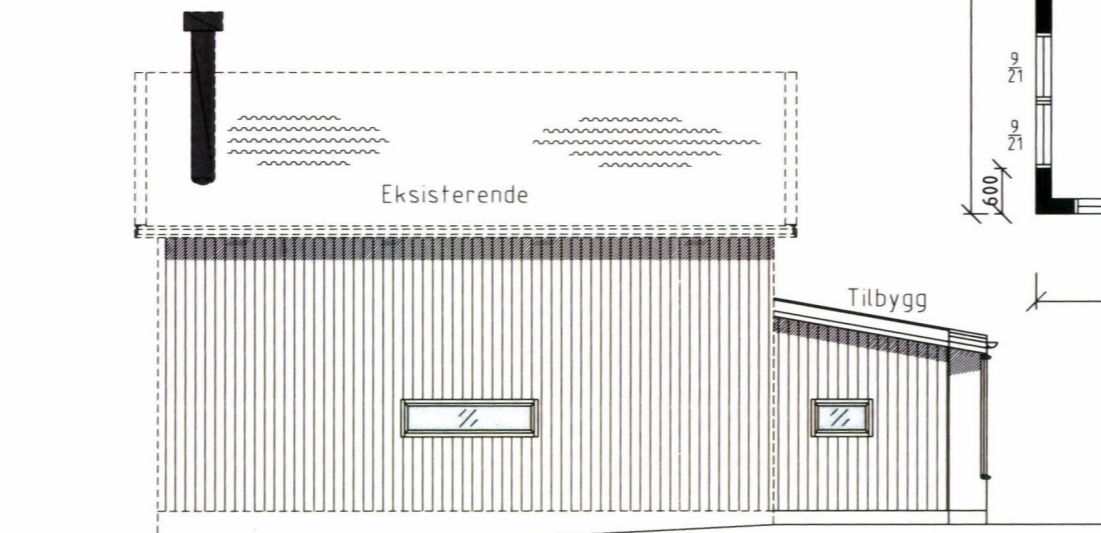

Fasade mot Øst

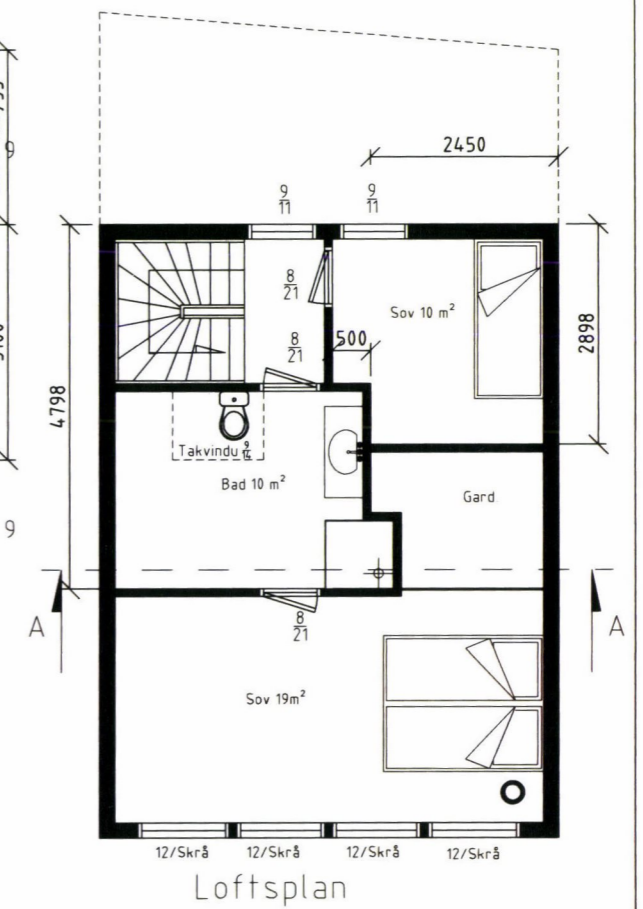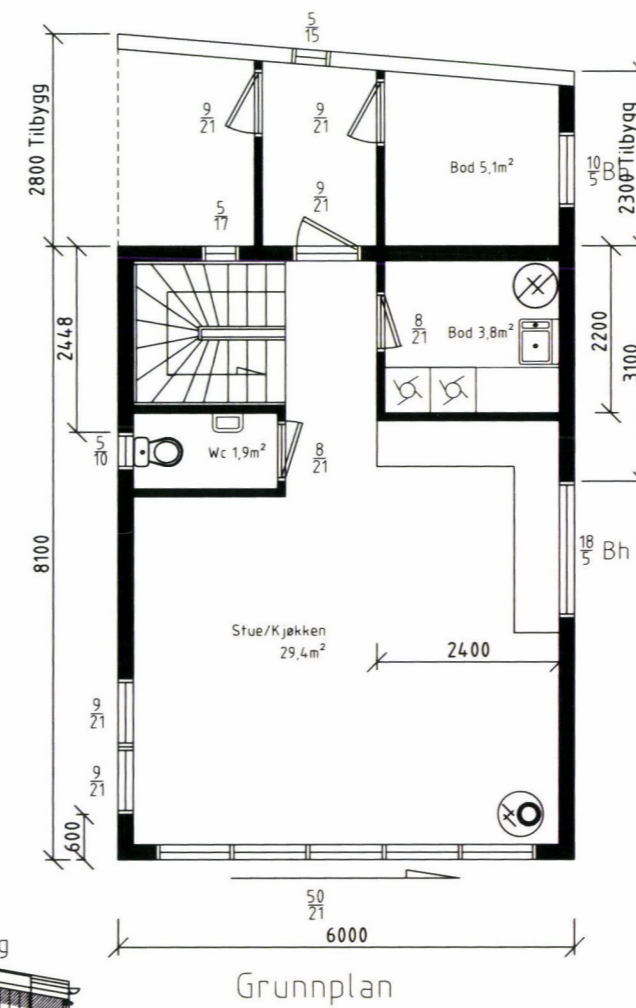

Loftsplan

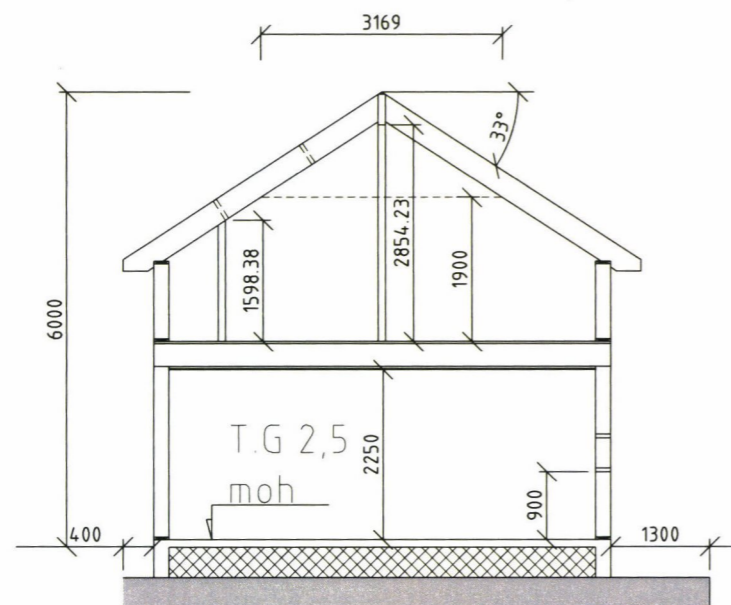

BYA bod: 15,3 m²

Dato 14.03.23	Konstr./Tegnet Ove Kvilhaug	Tracet	Målestokk 1:100		
Kontr.	Stand kontr.	Godkjent			
Helge Riisdal Grødheimveien 4280 Skudeneshavn			Erstatning for	Erstattet av	
			Fritidsbolig		
Henvisning		Beregning	Filnavn		