


1:100 Fasade Vest

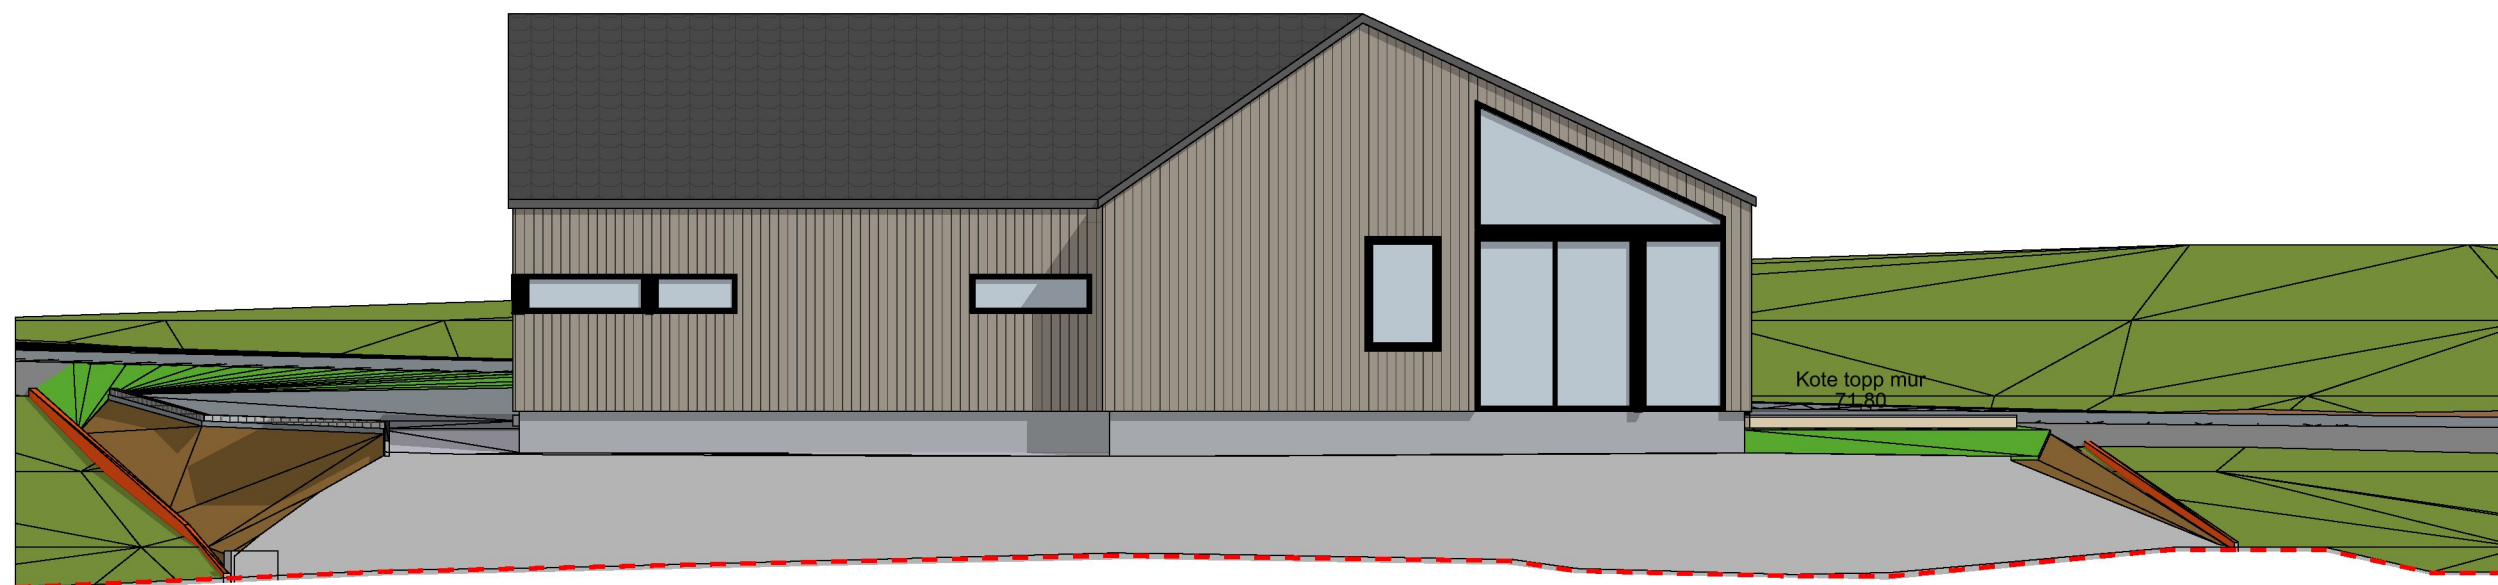

1:100 Fasade Nord

— : Fremt. Terreng
 - - - - : Eksist. Terreng

Bygning	Bolig	Garasje/ Utv.Bod	Sum Bolig/ Garasje
BYA	-	-	181,8
BTA 1. etg	-	-	164,9
BTA 2. etg	-	-	-
SUM BTA	-	-	164,9
BRA 1. etg	100,9	45,1	146,0
BRA 2. etg	-	-	-
SUM BRA	100,9	45,1	146,0

C	Søknadstegninger	08.03.23	RAO
B	Kontraktstegning	27.02.23	RAO
A	Tegninger til avtale pr. 23.02.23	22.02.23	RAO
Rev.	Rev. gjelder:	Dato:	Sign.

Villa Stemmemyr Enebolig med Garasje		Gnr./Bnr. 149 / 502 Karmøy
BYGGEPLASS: Stemmemyr, Nordheim		PROSJEKTNR. Prosjektnr.
TILTAKSHAVER: Geir Frode Ellefsen, Storevikvegen 11 Røyksund 5546		
TITTEL: Fasade Nord og Vest	MÅL: 1:100 A3	DATO: 15.02.23 TEGNER: R.A.Olsen REV: # TEGNINGSNR. A40-01
DENNE TEGNING ER VÅR EIENDOM OG MÅ IKKE URETTMESSIG BRUKES ELLER ETTERLIKNES JFR. LOV OM ÅNDSVERK AV 1981.		



post@sjoenhus.no
 www.sjoenhus.no

Tlf: 52 84 50 50
 Org. nr: 918 847 065