



1:100 Fasade Øst

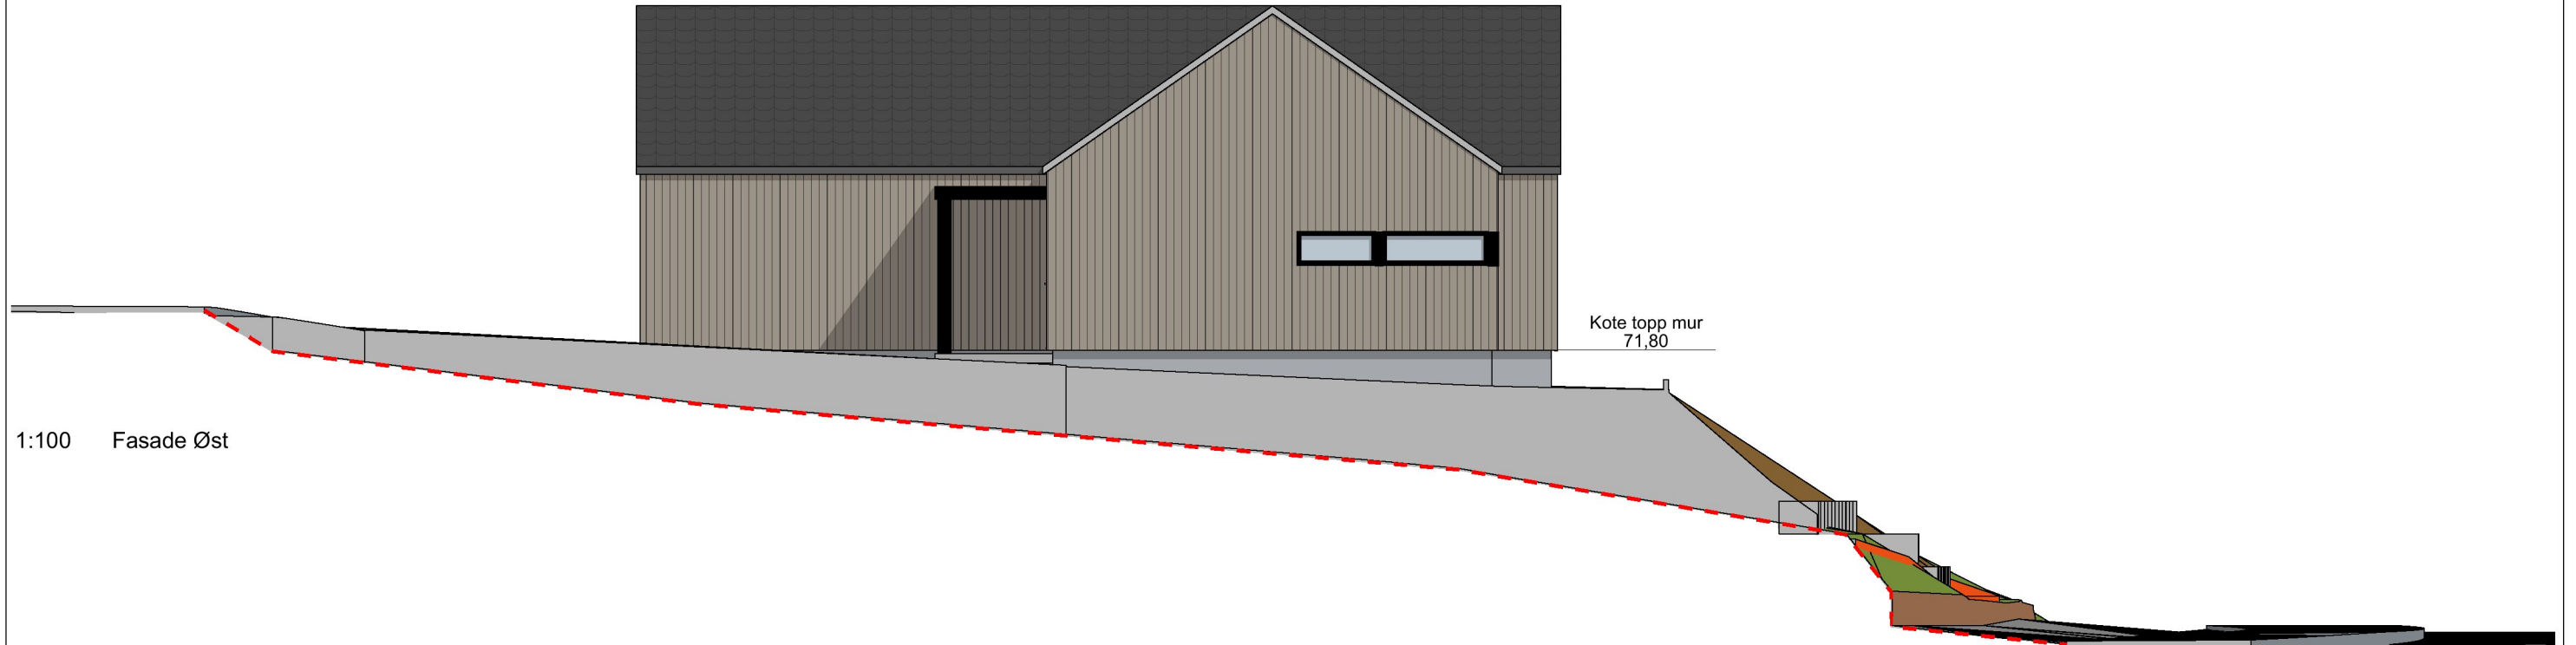

1:100 Fasade Sør

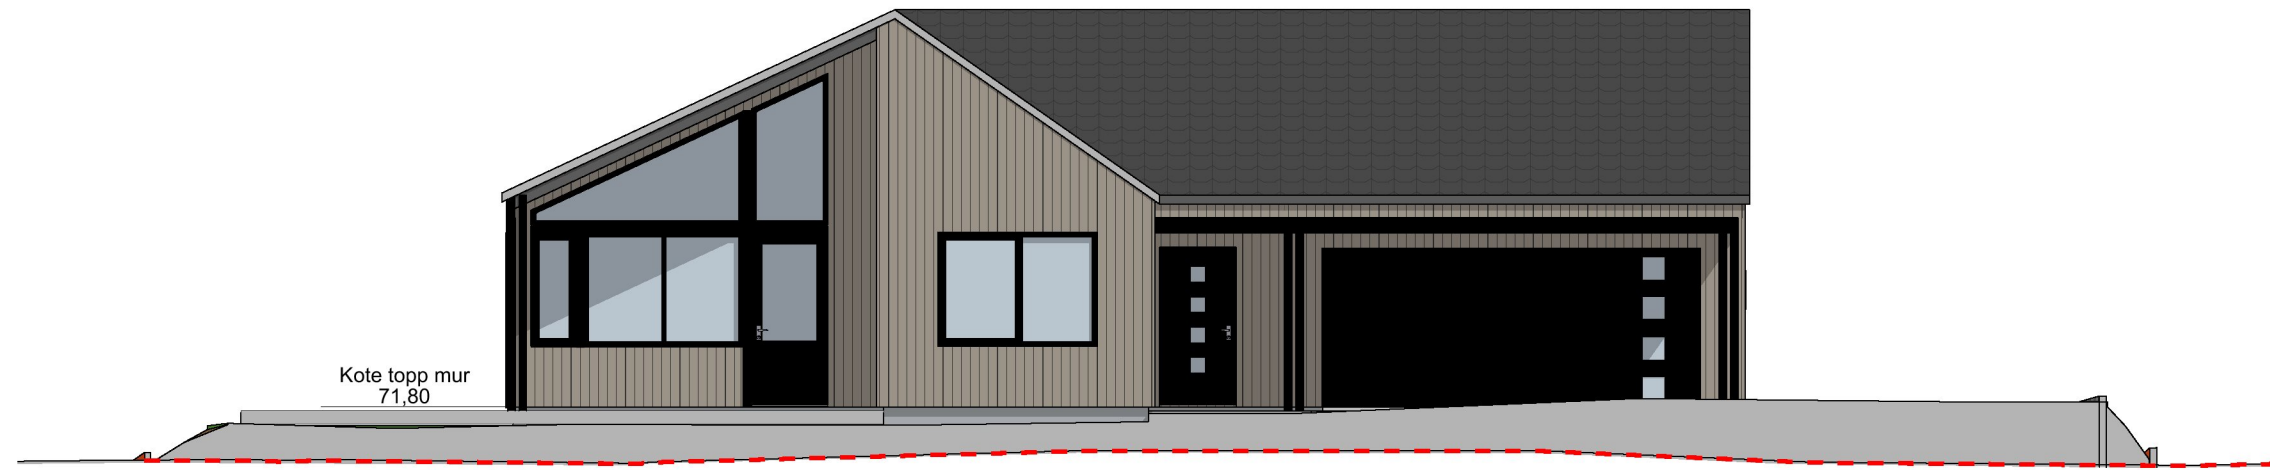

— : Fremt. Terreng
 - - - : Eksist. Terreng

| Bygning | Bolig | Garasje/ Utv.Bod | Sum Bolig/ Garasje |
|----------------|--------------|---------------------|-----------------------|
| BYA | - | - | 181,8 |
| BTA 1. etg | - | - | 164,9 |
| BTA 2. etg | - | - | - |
| SUM BTA | - | - | 164,9 |
| BRA 1. etg | 100,9 | 45,1 | 146,0 |
| BRA 2. etg | - | - | - |
| SUM BRA | 100,9 | 45,1 | 146,0 |

| | | | |
|------|-----------------------------------|----------|-------|
| C | Søknadstegninger | 08.03.23 | RAO |
| B | Kontraktstegning | 27.02.23 | RAO |
| A | Tegninger til avtale pr. 23.02.23 | 22.02.23 | RAO |
| Rev. | Rev. gjelder: | Dato: | Sign. |

| | | |
|--|---------------------|--|
| Villa Stemmemyr Enebolig med Garasje | | Gnr./Bnr. 149 / 502 Karmøy |
| BYGGEPLASS: Stemmemyr, Nordheim | | PROSJEKTNR. Prosjektnr. |
| TILTAKSHAVER: Geir Frode Ellefsen, Storevikvegen 11 Røyksund 5546 | | |
| TITTEL: Fasade Sør og Øst | MÅL: 1:100 A3 | DATO: 15.02.23 TEGNER: R.A.Olsen REV: # TEGNINGSNR. A40-02 |
| DENNE TEGNING ER VÅR EIENDOM OG MÅ IKKE URETTMESSIG BRUKES ELLER ETTERLIKNES JFR. LOV OM ÅNDSVERK AV 1981. | | |



post@sjoenhus.no
 www.sjoenhus.no

Tlf: 52 84 50 50
 Org. nr: 918 847 065