



A. 1 etasje. Hovedinngang

Eksisterende situasjon 1. etasje

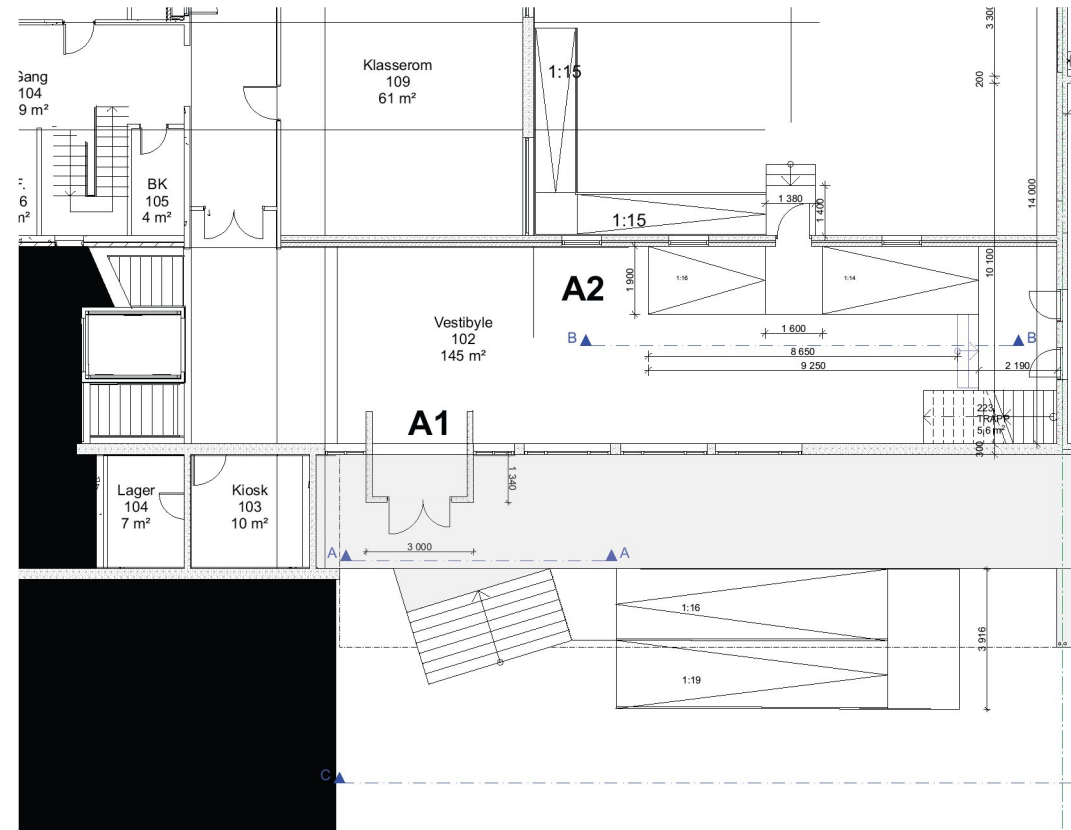


Planlagt tiltak 1. etasje

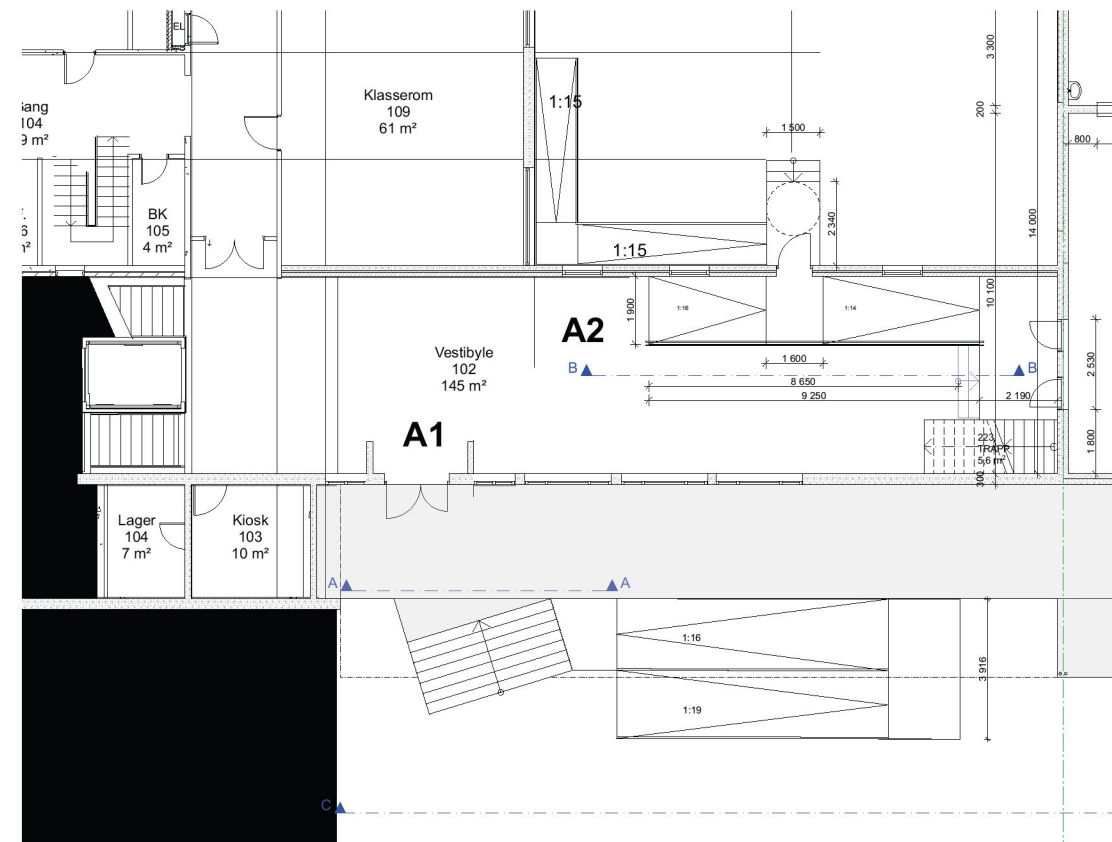


A1. Inngangsparti

Eksisterende inngangsparti kommer for bratt på.
 Løsning: Fjerne utvendig påbygg. Trekke dør til fasadevegg.

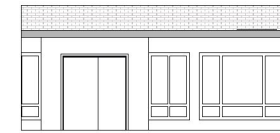


Eksisterende inngangsparti

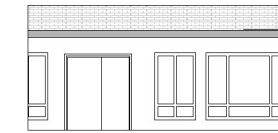


Planlagt inngangsparti

A2. Innvendig rampe

Eksisterende innvendig rampe mangler rekkverk. Løsning:
 Nytt rekkverk som festes i dekke.

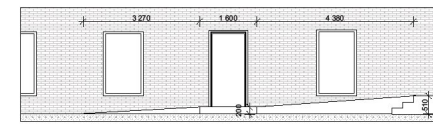

Eksisterende rampe innvendig

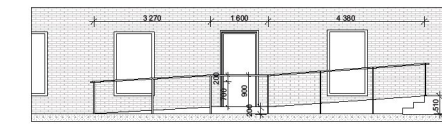

Ny rampe innvendig.

Rev	Beskrivelse	Dato	Sign.	Oppg.
A	NABOVARSEL	14.02.23	LSJ	NV

Vikanes Bungum Arkitektur AS, Pb. 338 Strandgata 202 46501 Haugevold 1 Tlf. +47 52 70 76 90 post@vikanes-bungum.no www.vikanes-bungum.no			
Tiltaksnavn Karmøy Kommune			
Prosjekt Skudenes u.skole			
Tegning Plan 1. Etg_hovedinngang			
Prosjekt: 1718	Tegningsnr.: A.10-41	Sign.: LSJ	Dato: 12.12.22
Målestokk: 1:100	Filnavn: NABOVARSEL	Revusjon: A	