





RTV	TEKST	DATE	SIGN
Redskapskus			
Marco West Gnr. 43 Bnr. 443			
Dato:	Post nr:	1000 nr:	Mål:
21.07.11	25		1:100
Fasade Nord og Sør			
ROAR TALGE AS			
Haugesund 84			
5233 Haugesund			
Tlf: 411 211 67			
E-post: post@rt-as.no			

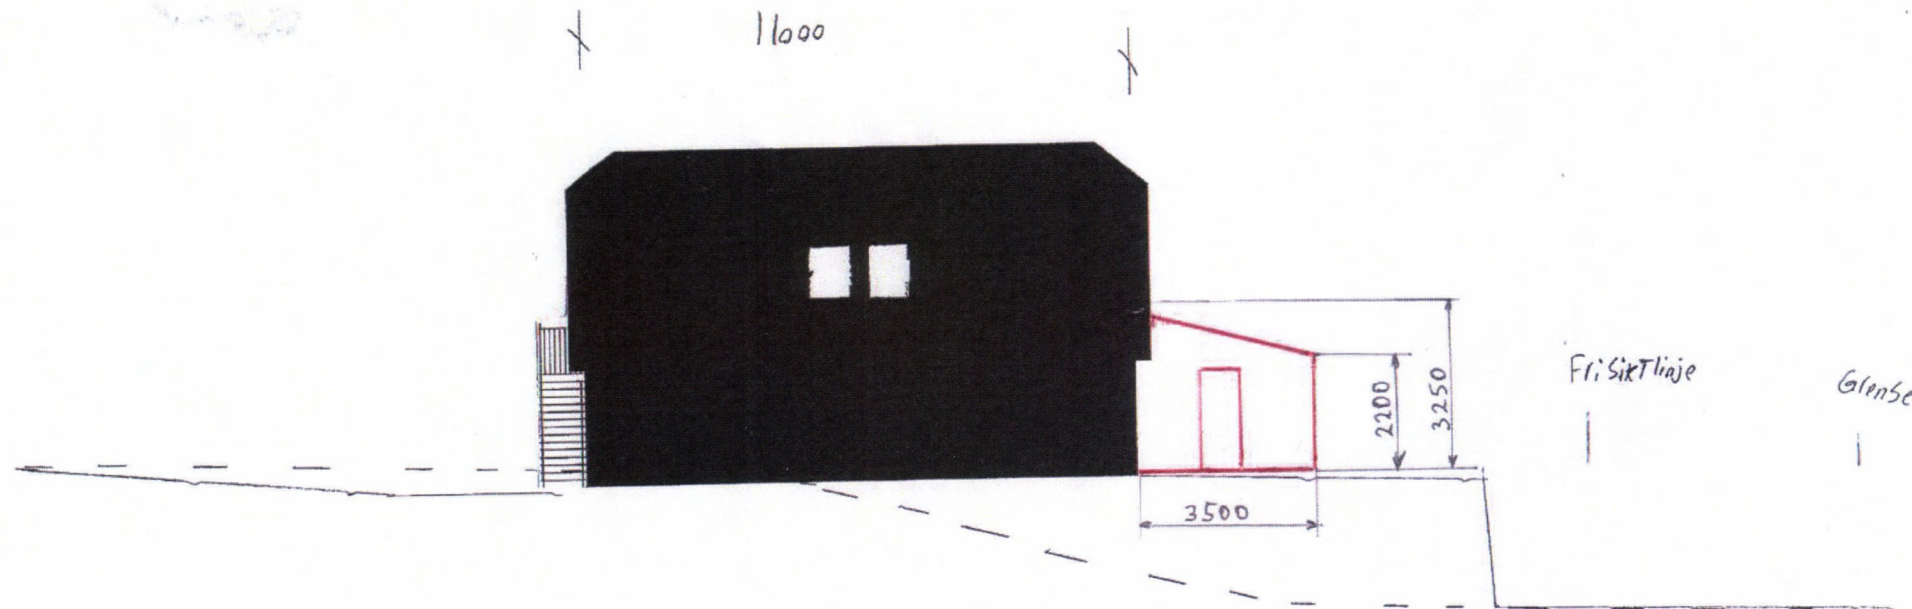

RIV	TEKST	DATE	SIGN
Redskapshus			
Marco West Gnr. 43 Bnr. 443			
Tegnet av:	Dato:	Prosj.nr:	Tegn.Nr:
RT	23.07.11	25	1001
Rev:	Mbl:		
	1:100		
Fasader ØST			
ROAR TALGE AS			
Holmegaten 84			
5523 Høyengen			
Tlf: 411 211 67			
E-post: post@rt-as.no			

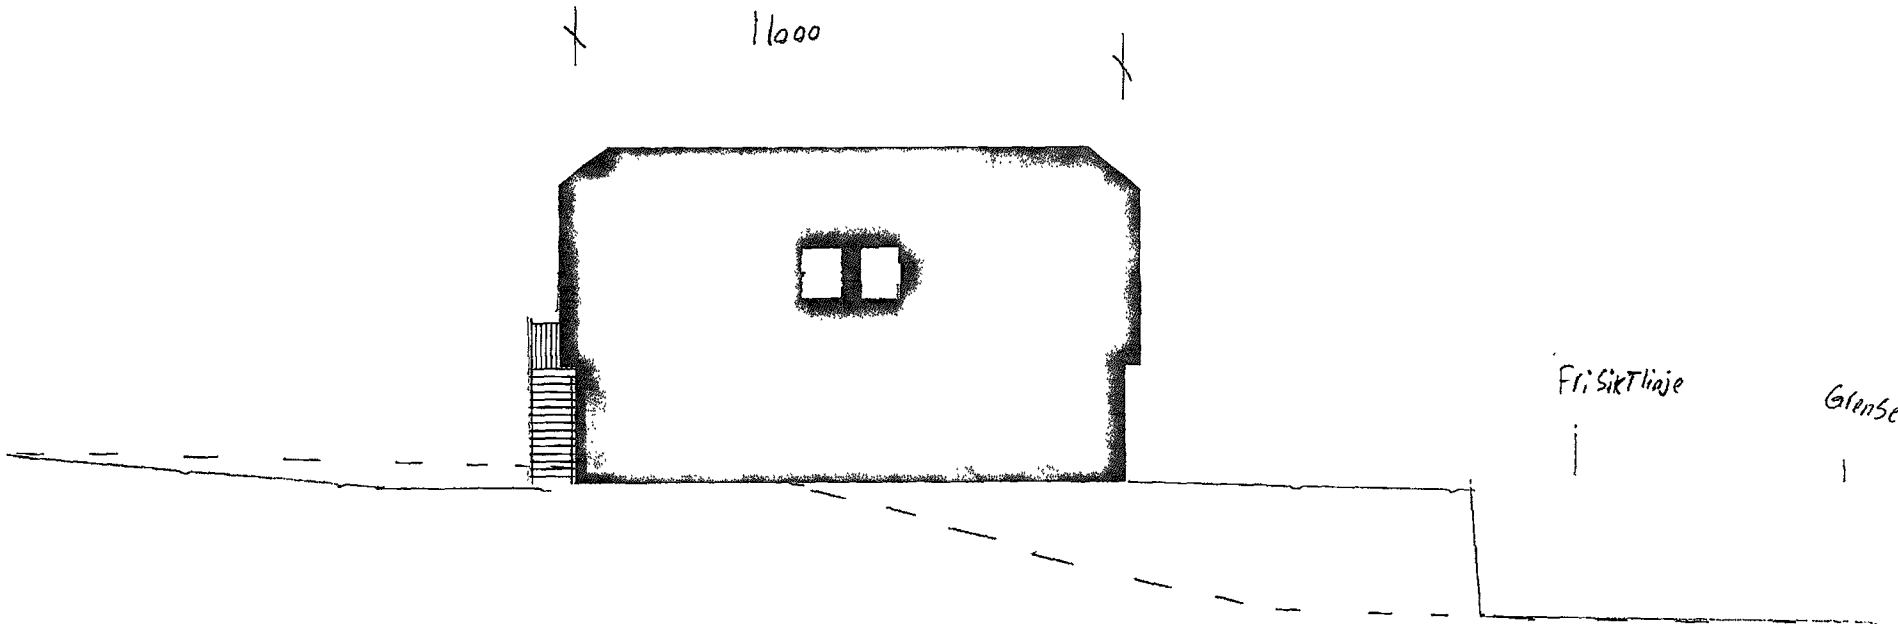

REV	TEKST	DATE	SIGN
	Redskapshus		
	Marco West Gnr. 43 Bnr. 443		
Oppst av:	Dato:	Forsk.nr:	Tegnr. Nr:
RT	23.07.11	25	1001
			Rev:
			MÅL:
			1:100
Fasader ØST			
ROAR TALGE AS			
Holmegaten 84			
5523 Haugestrand			
Tlf 411 211 67			
E-post: post@rr-as.no			

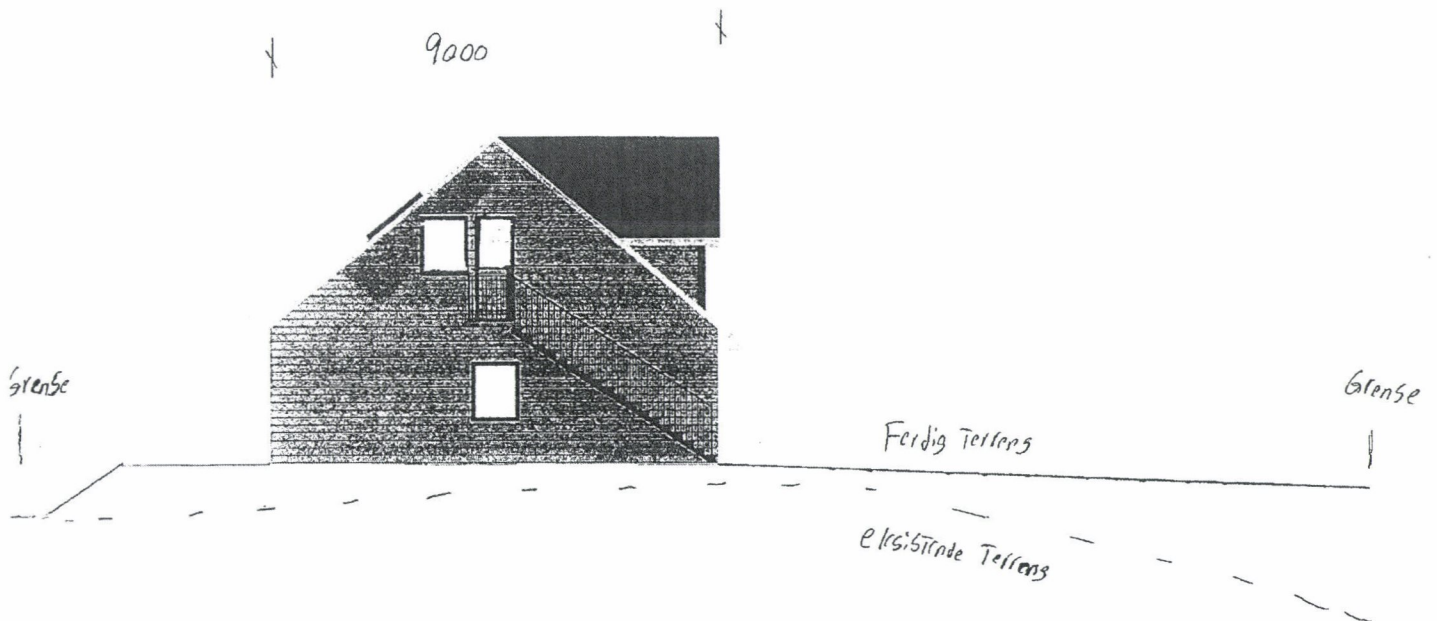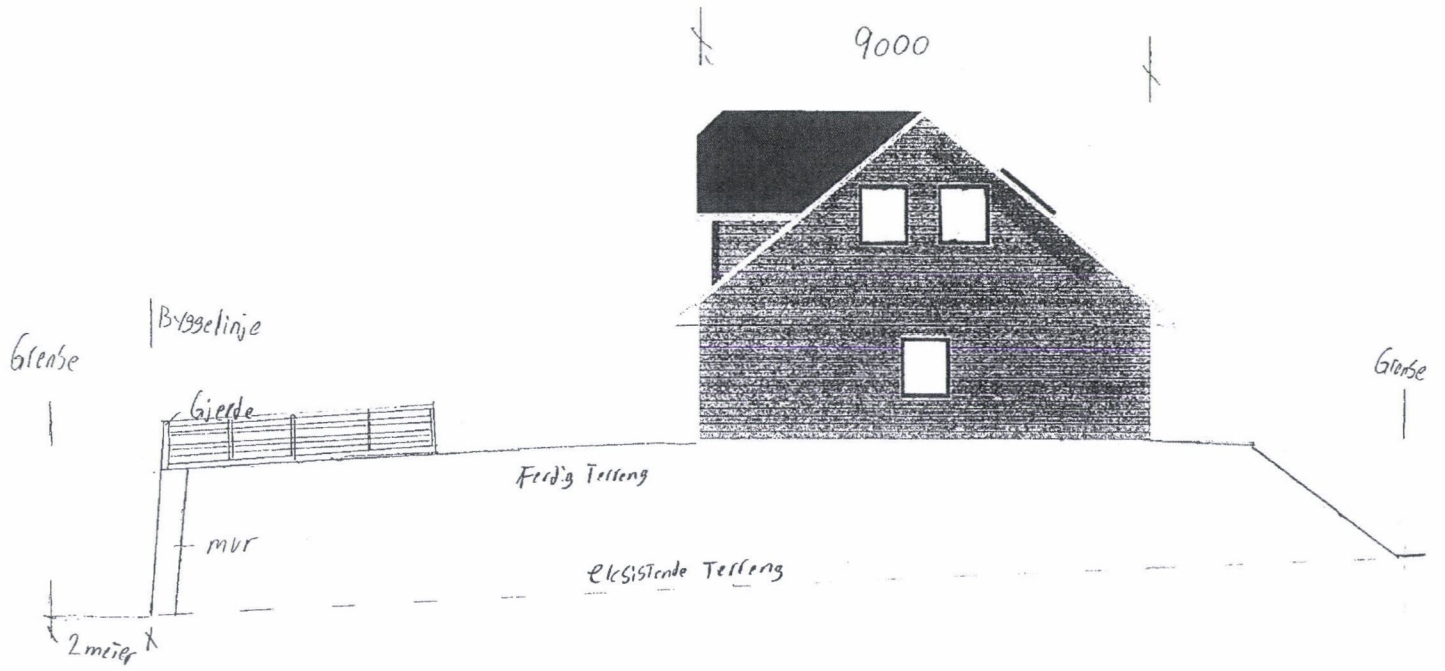

REV	TEKST	DATE	SIGN
Redskapshus			
Marco West Gnr. 43 Bnr. 443			
Tegnet av	Date	Prosj nr.	Tegn. Nr.
RT	23.07.11	25	1003
Rev.	MML		1:100
Fasade Nord og Sør			
ROAR TALGE AS			
Holmegaten 84			
5523 Håugesund			
Tlf. 411 211 67			
E-post: post@rt-as.no			