

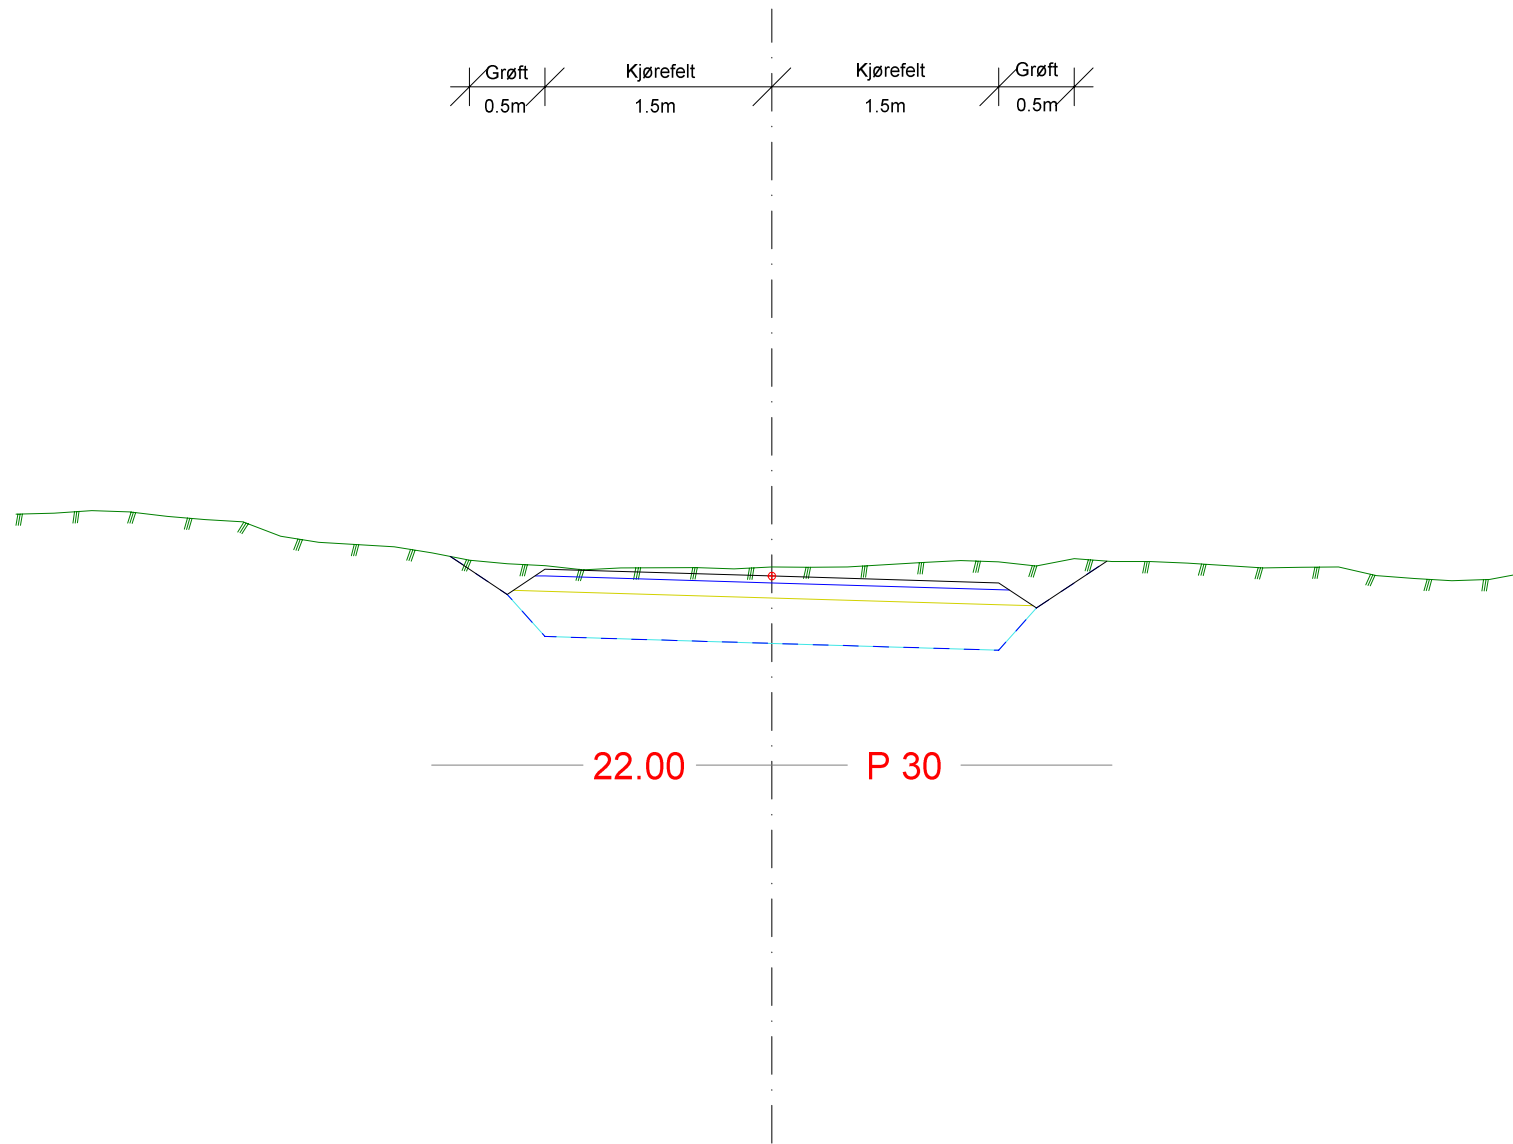



GS1 normalprofil  
målestokk 1:50

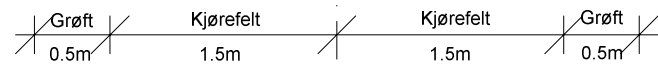

Overbygning på GS1

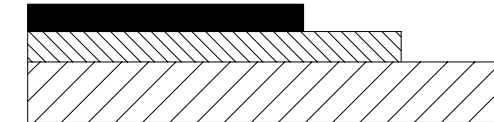

Slitelag: 4,5 cm Agb 11 110 kg/m<sup>2</sup>  
 Veigrus: 5 cm (0-16)  
 Bærelag: 10 cm (0-32)

 <b>RH Oppmåling</b> <small>Vår kompetanse - din sikkerhet</small>			
Dato: 20/03/2023	Konstr./tegnet	Godkjent	Målestokk: 1:50
EUREF89 - SONE 32    NN 2000 høyder			<b>Tegningsformat: A3</b>
Normalprofil og overbygning Lahamarvegen 46 148/29 Karmøy kommune			Erstattet av: <b>903</b>
Henvisning:		Beregning:	