

Tegningsformat: A3








GS1 tverrprofiler
Lahammarvegen 46
148/29 Karmøy kommune

DATO: 20/03/2023
TEGNET:
MÅLESTOKK: 1:100

TEGN.NR.:
301

VEG: GS1

SIDE: 1

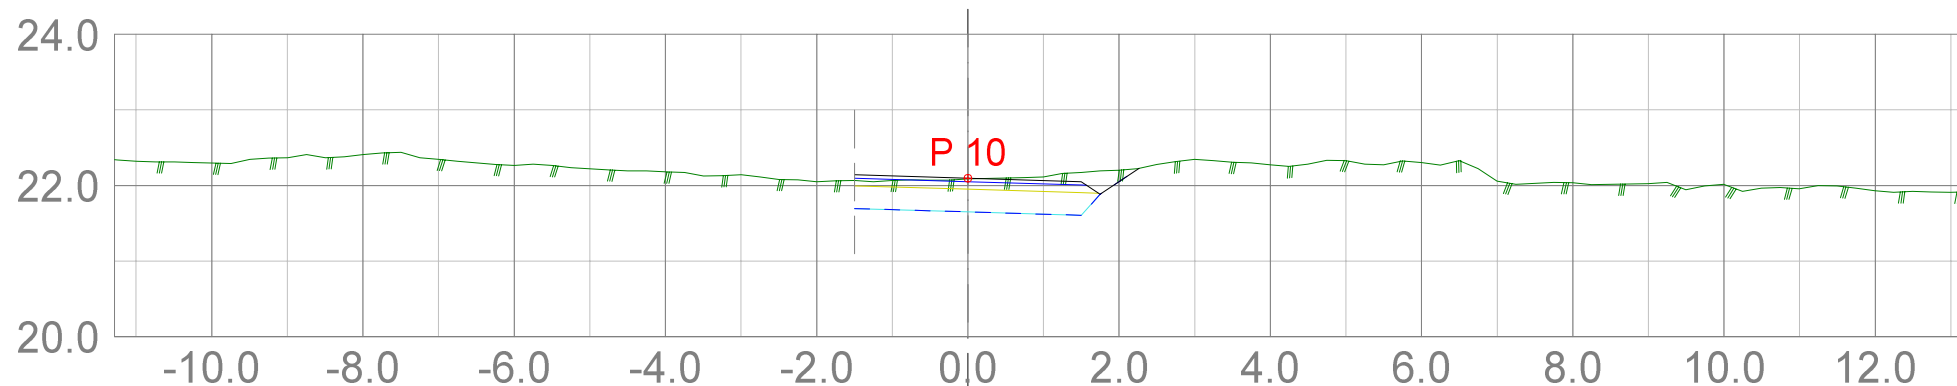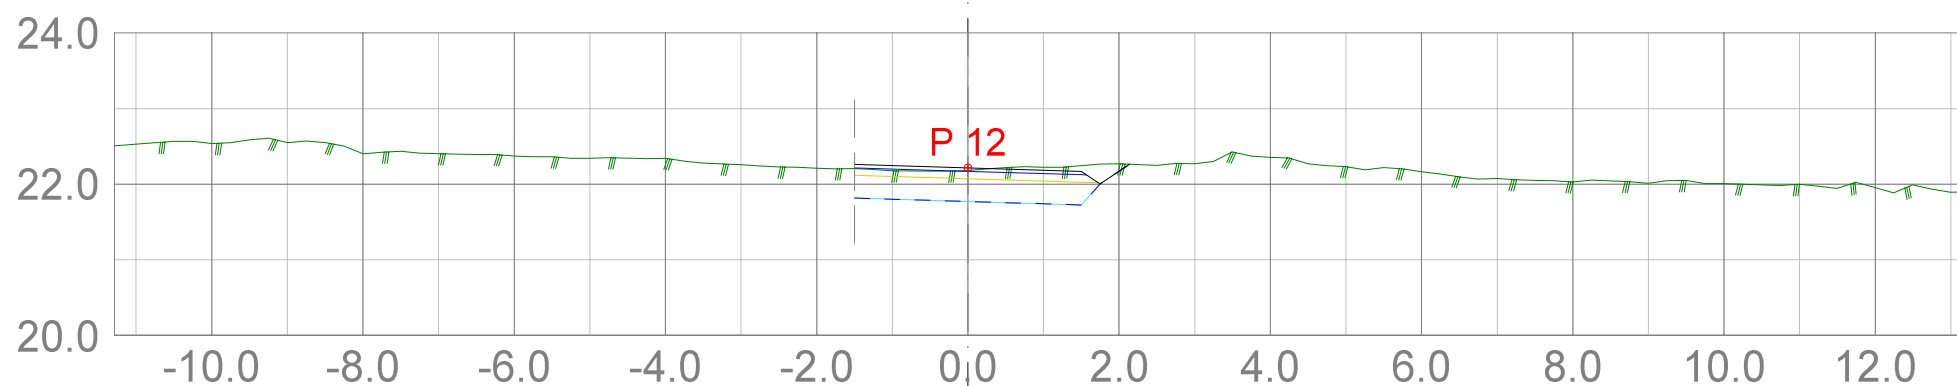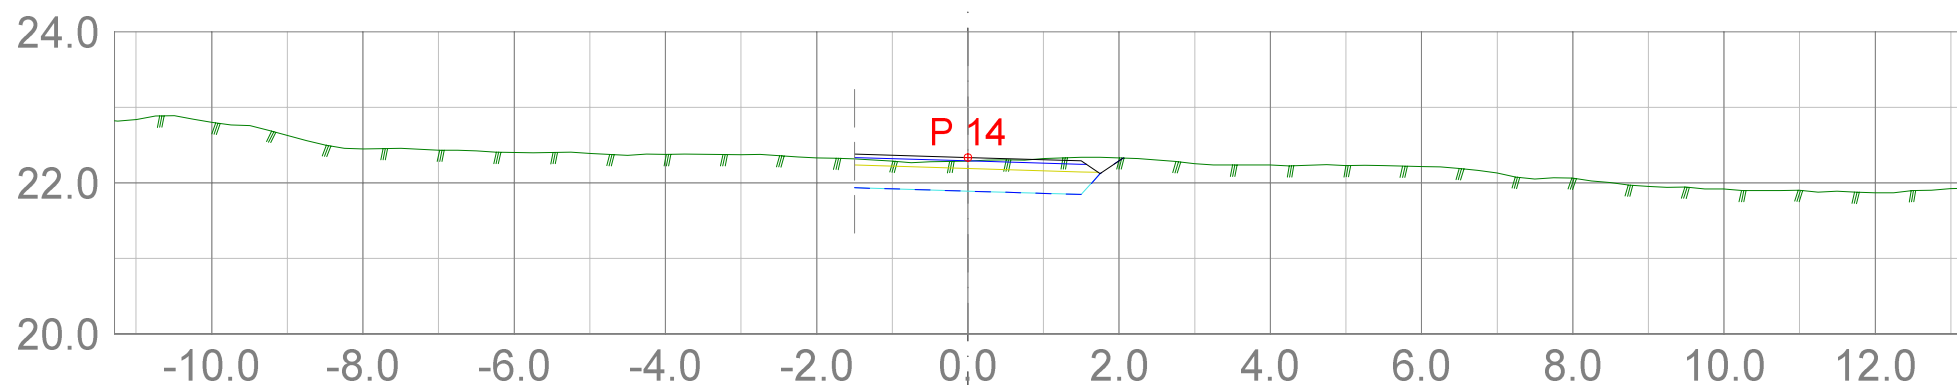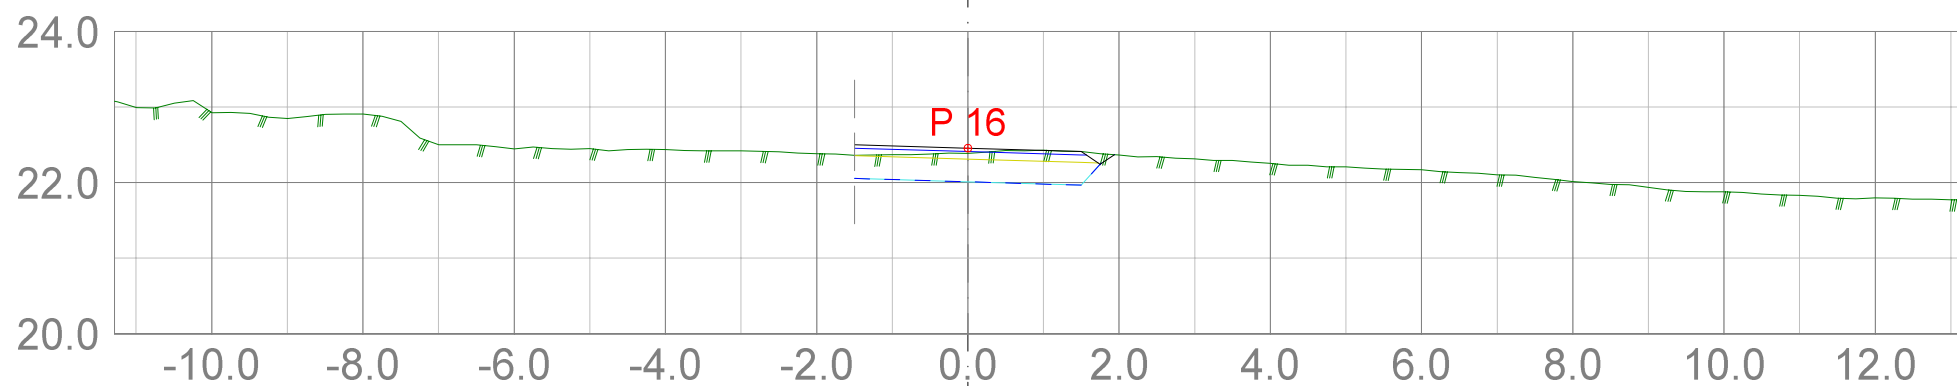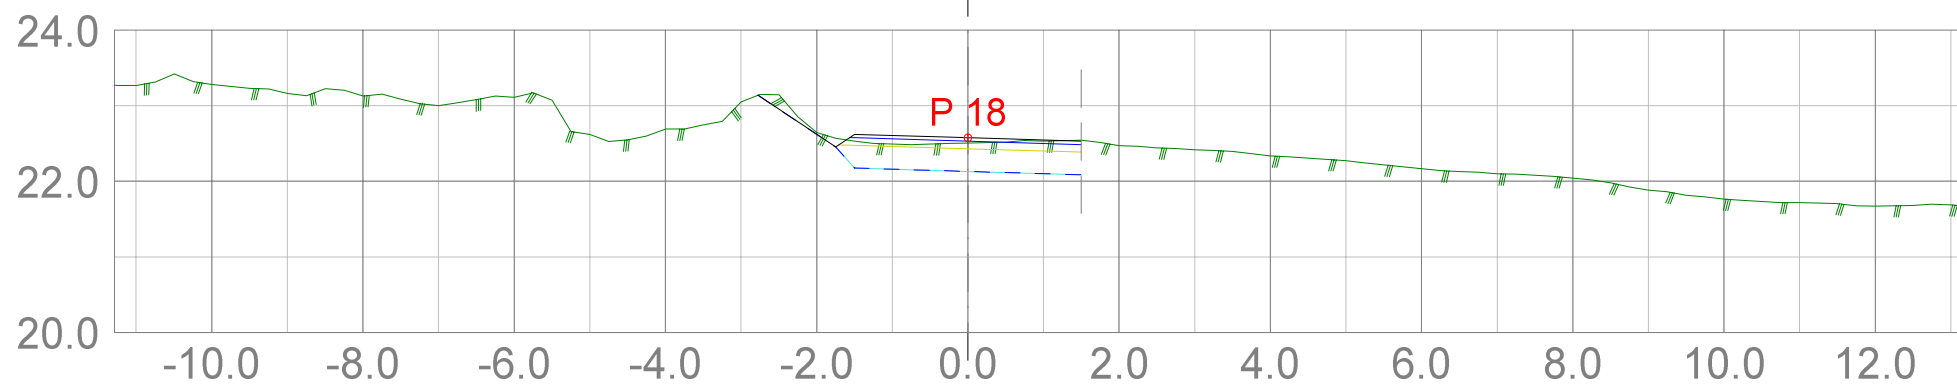

Tegningsformat: A3







GS1 tverrprofiler
Lahammarvegen 46
148/29 Karmøy kommune

DATO: 20/03/2023
TEGNET:
MÅLESTOKK: 1:100

TEGN.NR.:
301

VEG: GS1

SIDE: 2

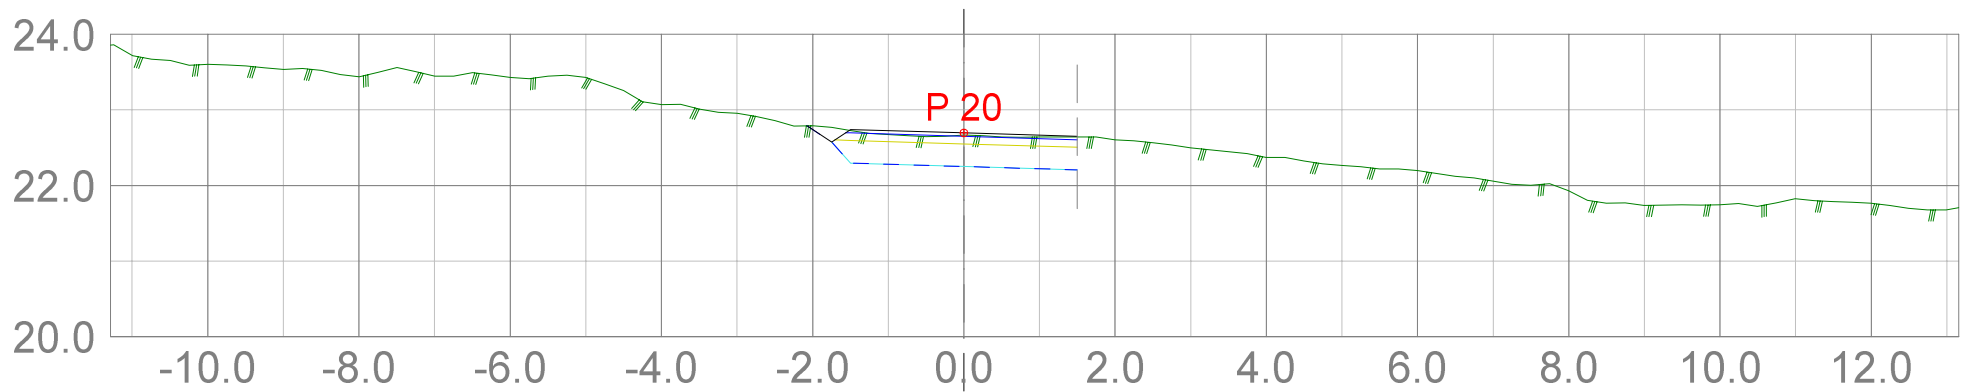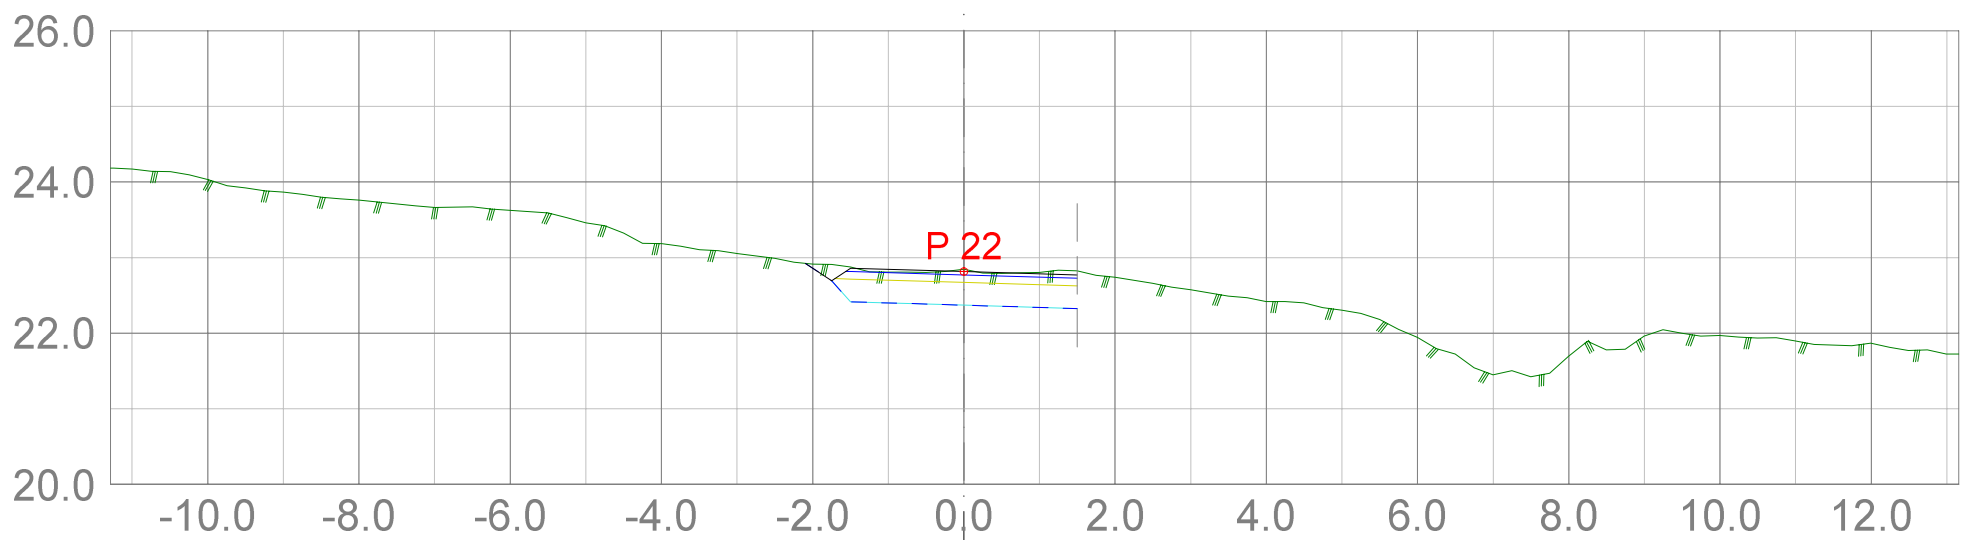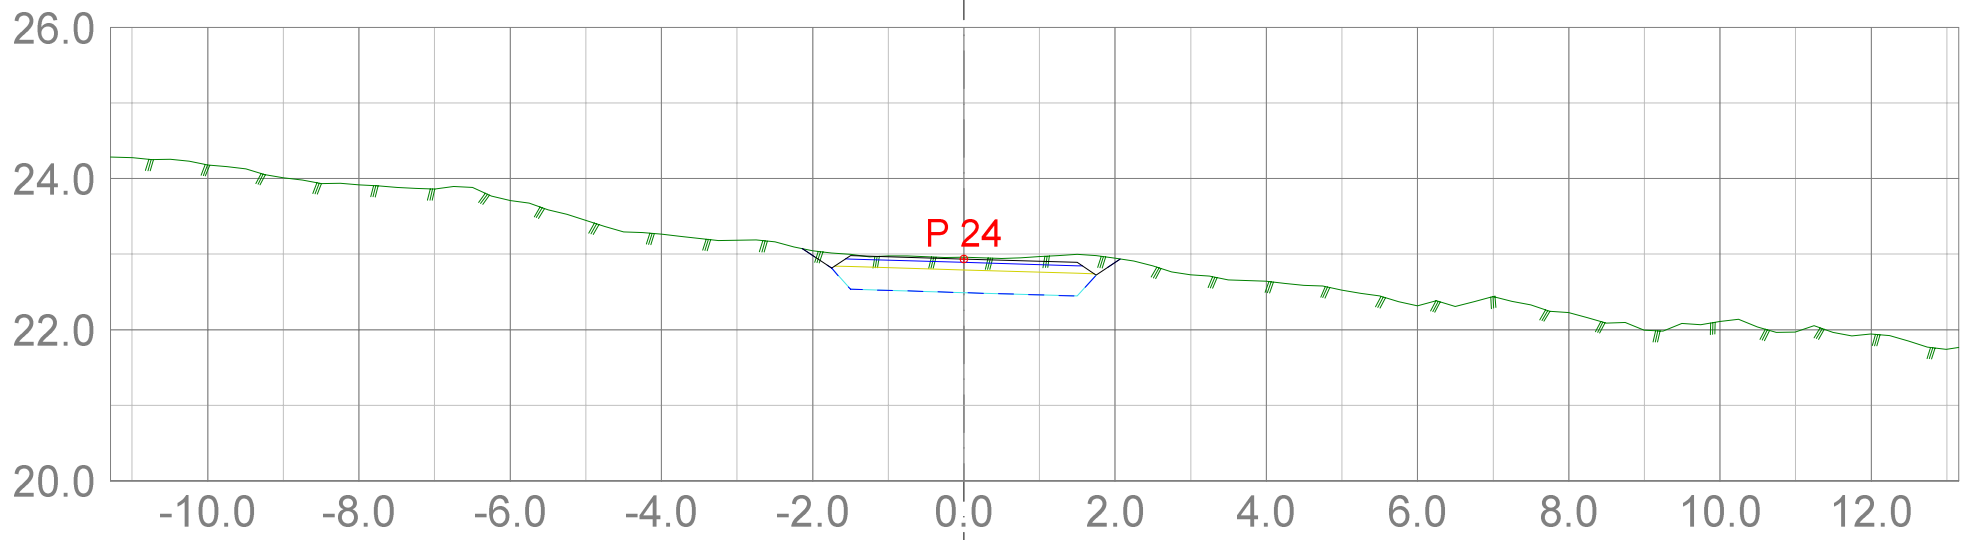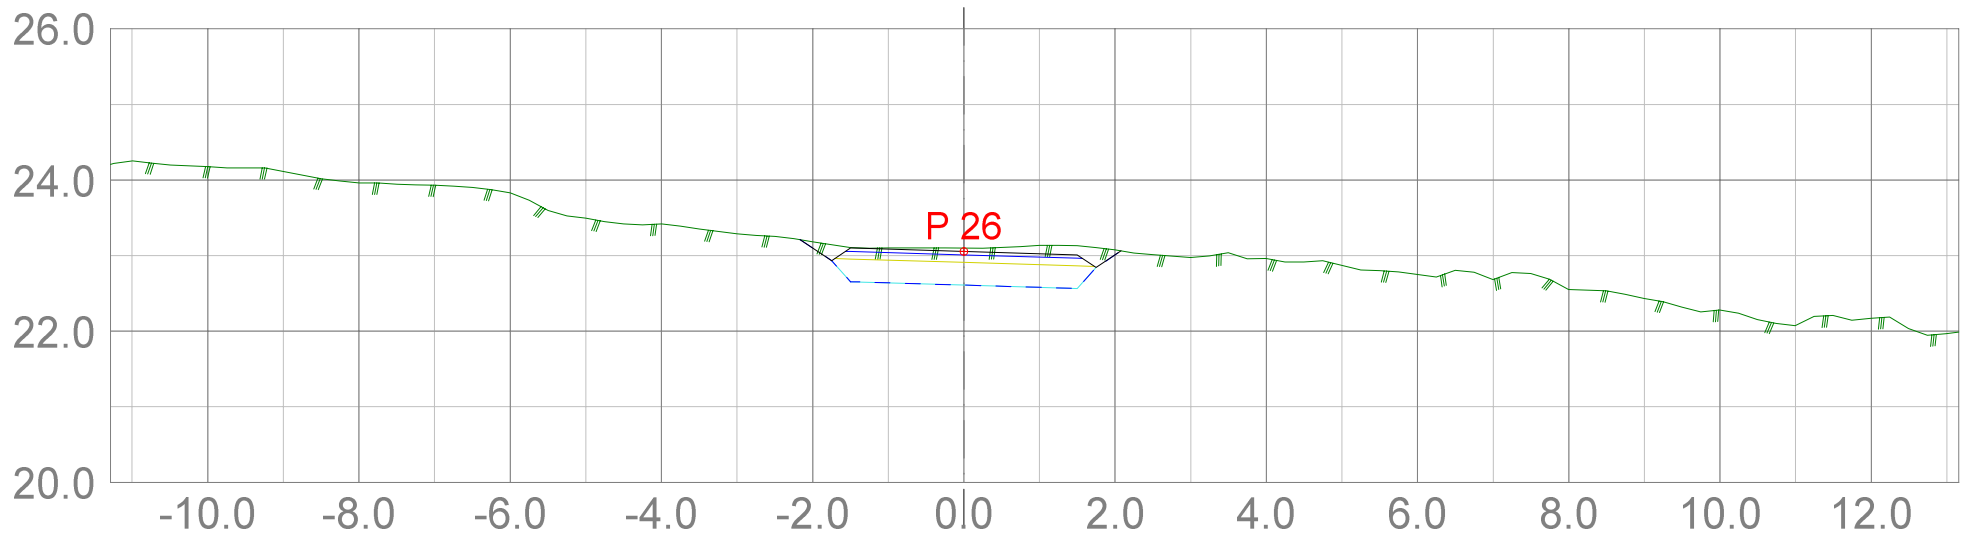

Tegningsformat: A3









GS1 tverrprofiler
Lahammarvegen 46
148/29 Karmøy kommune

DATO: 20/03/2023
TEGNET:
MÅLESTOKK: 1:100

TEGN.NR.:
301

VEG: GS1

SIDE: 3

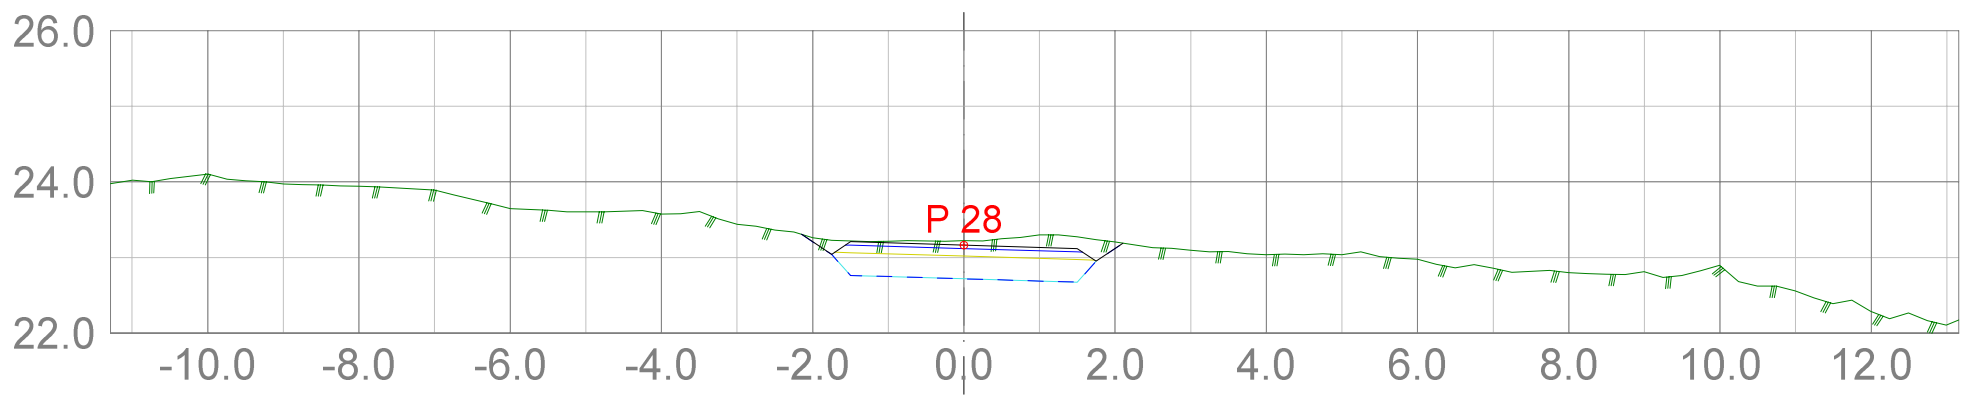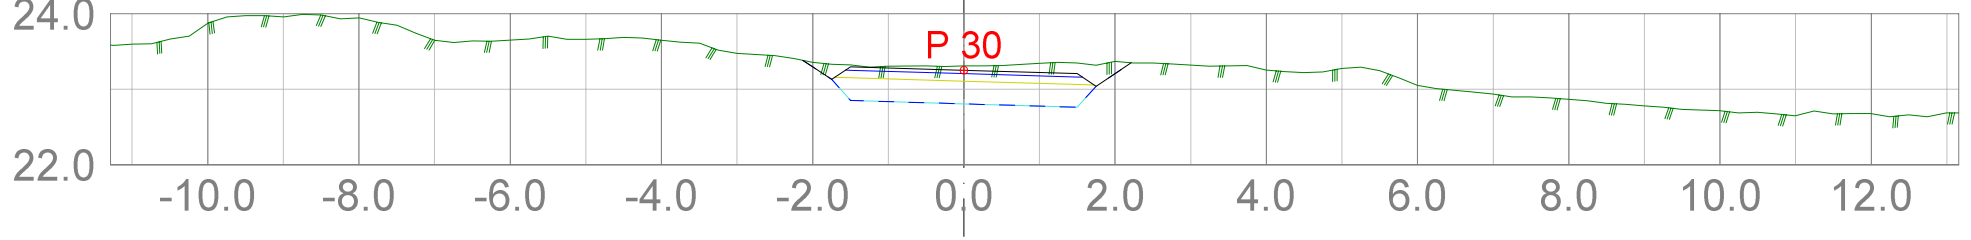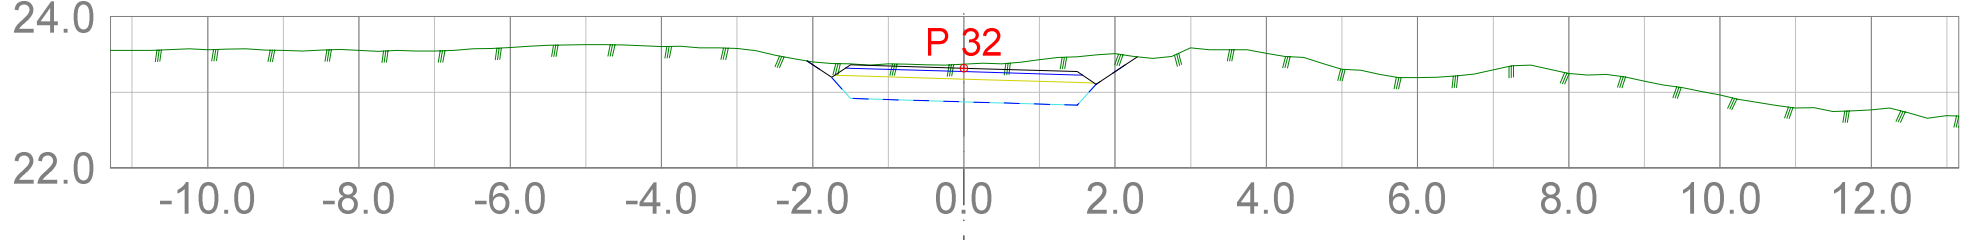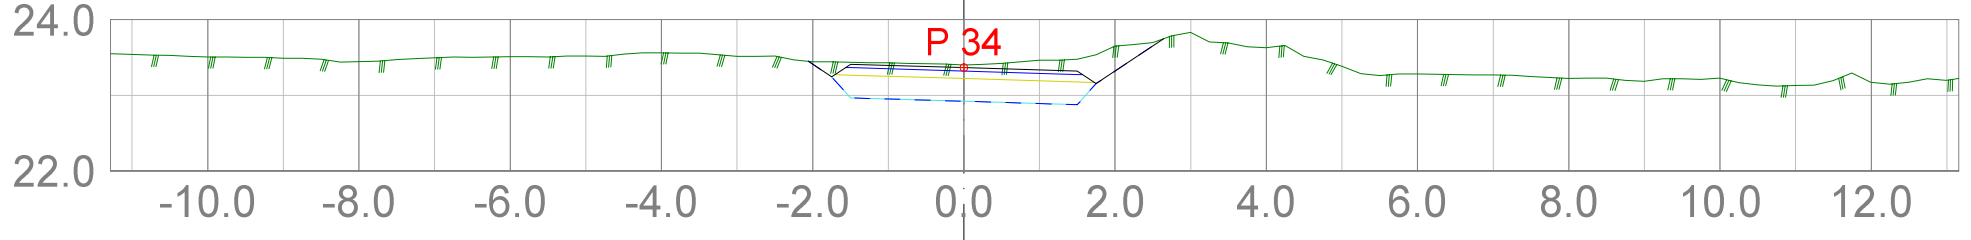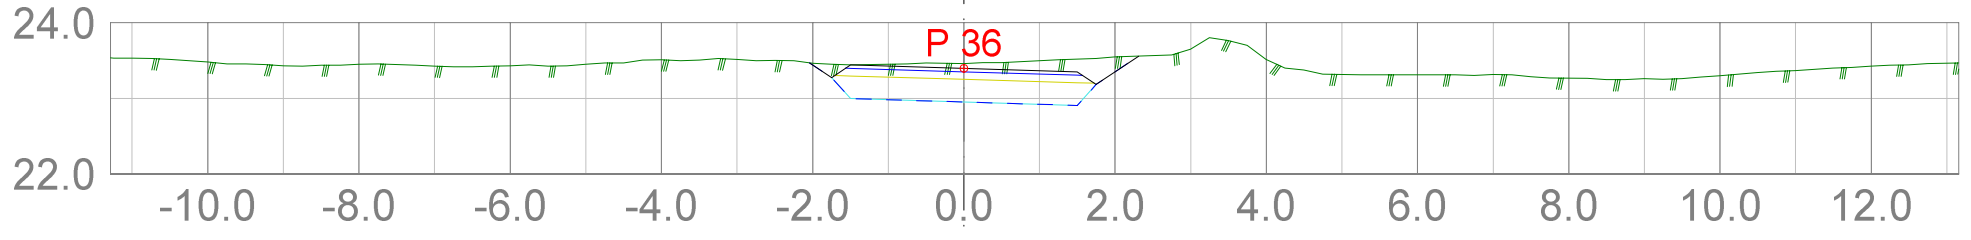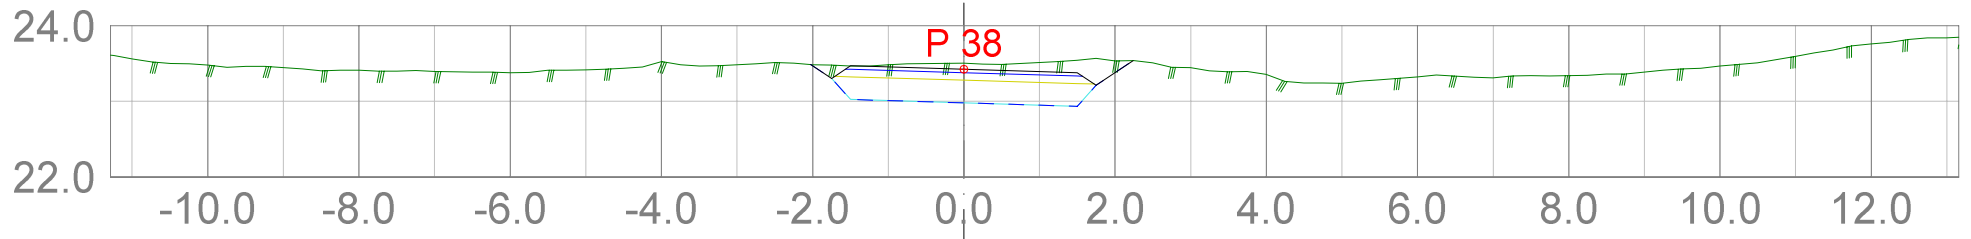

Tegningsformat: A3





GS1 tverrprofiler
Lahammarvegen 46
148/29 Karmøy kommune

DATO: 20/03/2023
TEGNET:
MÅLESTOKK: 1:100

TEGN.NR.:
301

VEG: GS1

SIDE: 4

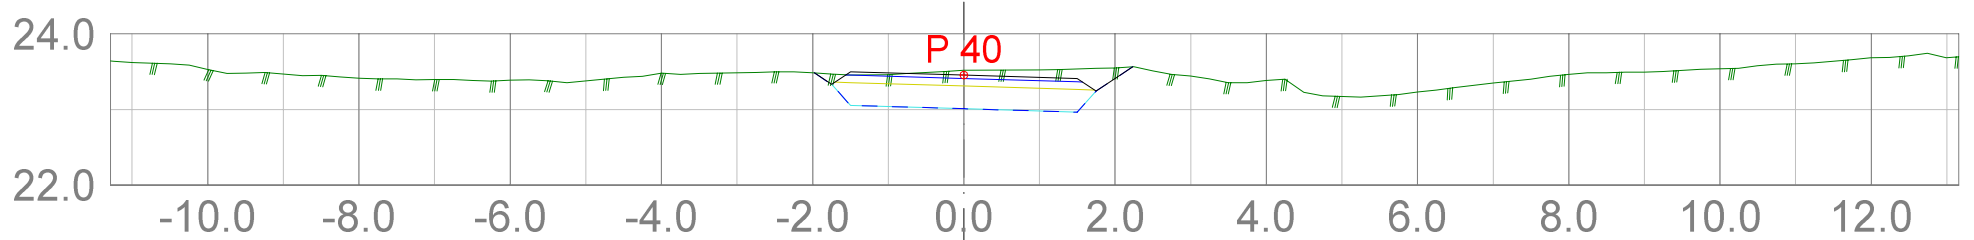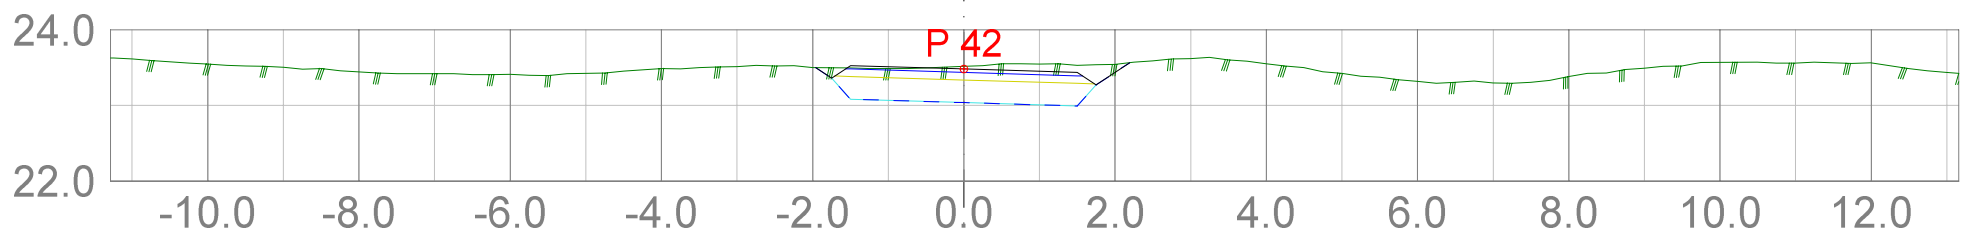

Tegningsformat: A3



RH Oppmåling
Vår kompetanse – din sikkerhet

GS1 tverrprofiler
Lahammarvegen 46
148/29 Karmøy kommune

DATO: 20/03/2023
TEGNET:
MÅLESTOKK: 1:100

TEGN.NR.:
301

VEG: GS1

SIDE: 5