


PROFIL NR.	000
HOR. KURV.	R=58.51
BREDDAUTV.	
TVERRFALL (1%=2mm)	
PROFIL H.	21.66 21.62 22.06 22.10 22.66 22.70 23.30 23.25 23.52 23.45 23.61 23.63
TERRENG H.	21.66 21.62 22.06 22.10 22.66 22.70 23.30 23.25 23.52 23.45 23.61 23.63
OVERBYGN.T.	

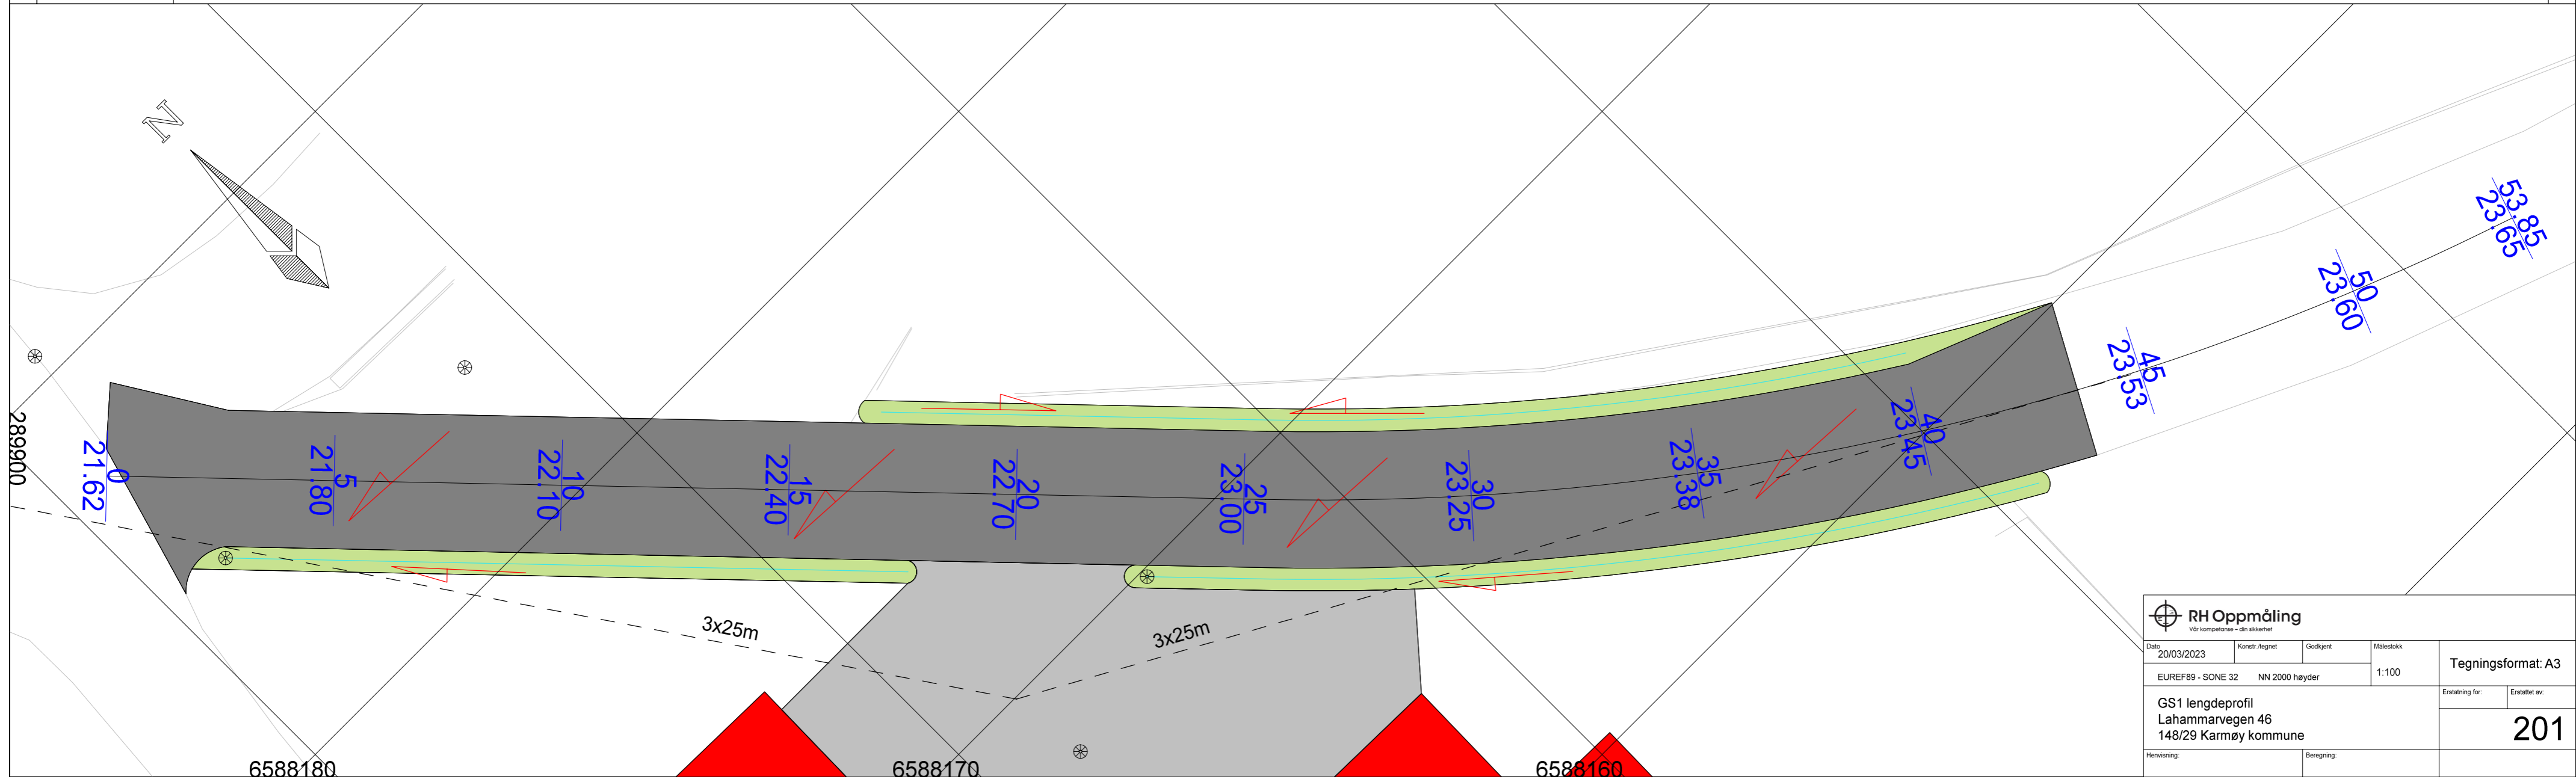

RH Oppmåling
V3 komputertegn - 0m skive

Dato:	20/03/2023	Konstr. tegnet:	Godkjent:	Målestokk:	1:100
EUREF89 - SONE 32 NN 2000 høyder				Tegningsformat: A3	
GS1 lengdeprofil Lahammarvegen 46 148/29 Karmøy kommune				Etablert av: 201	
Revisjon:		Beregning:			