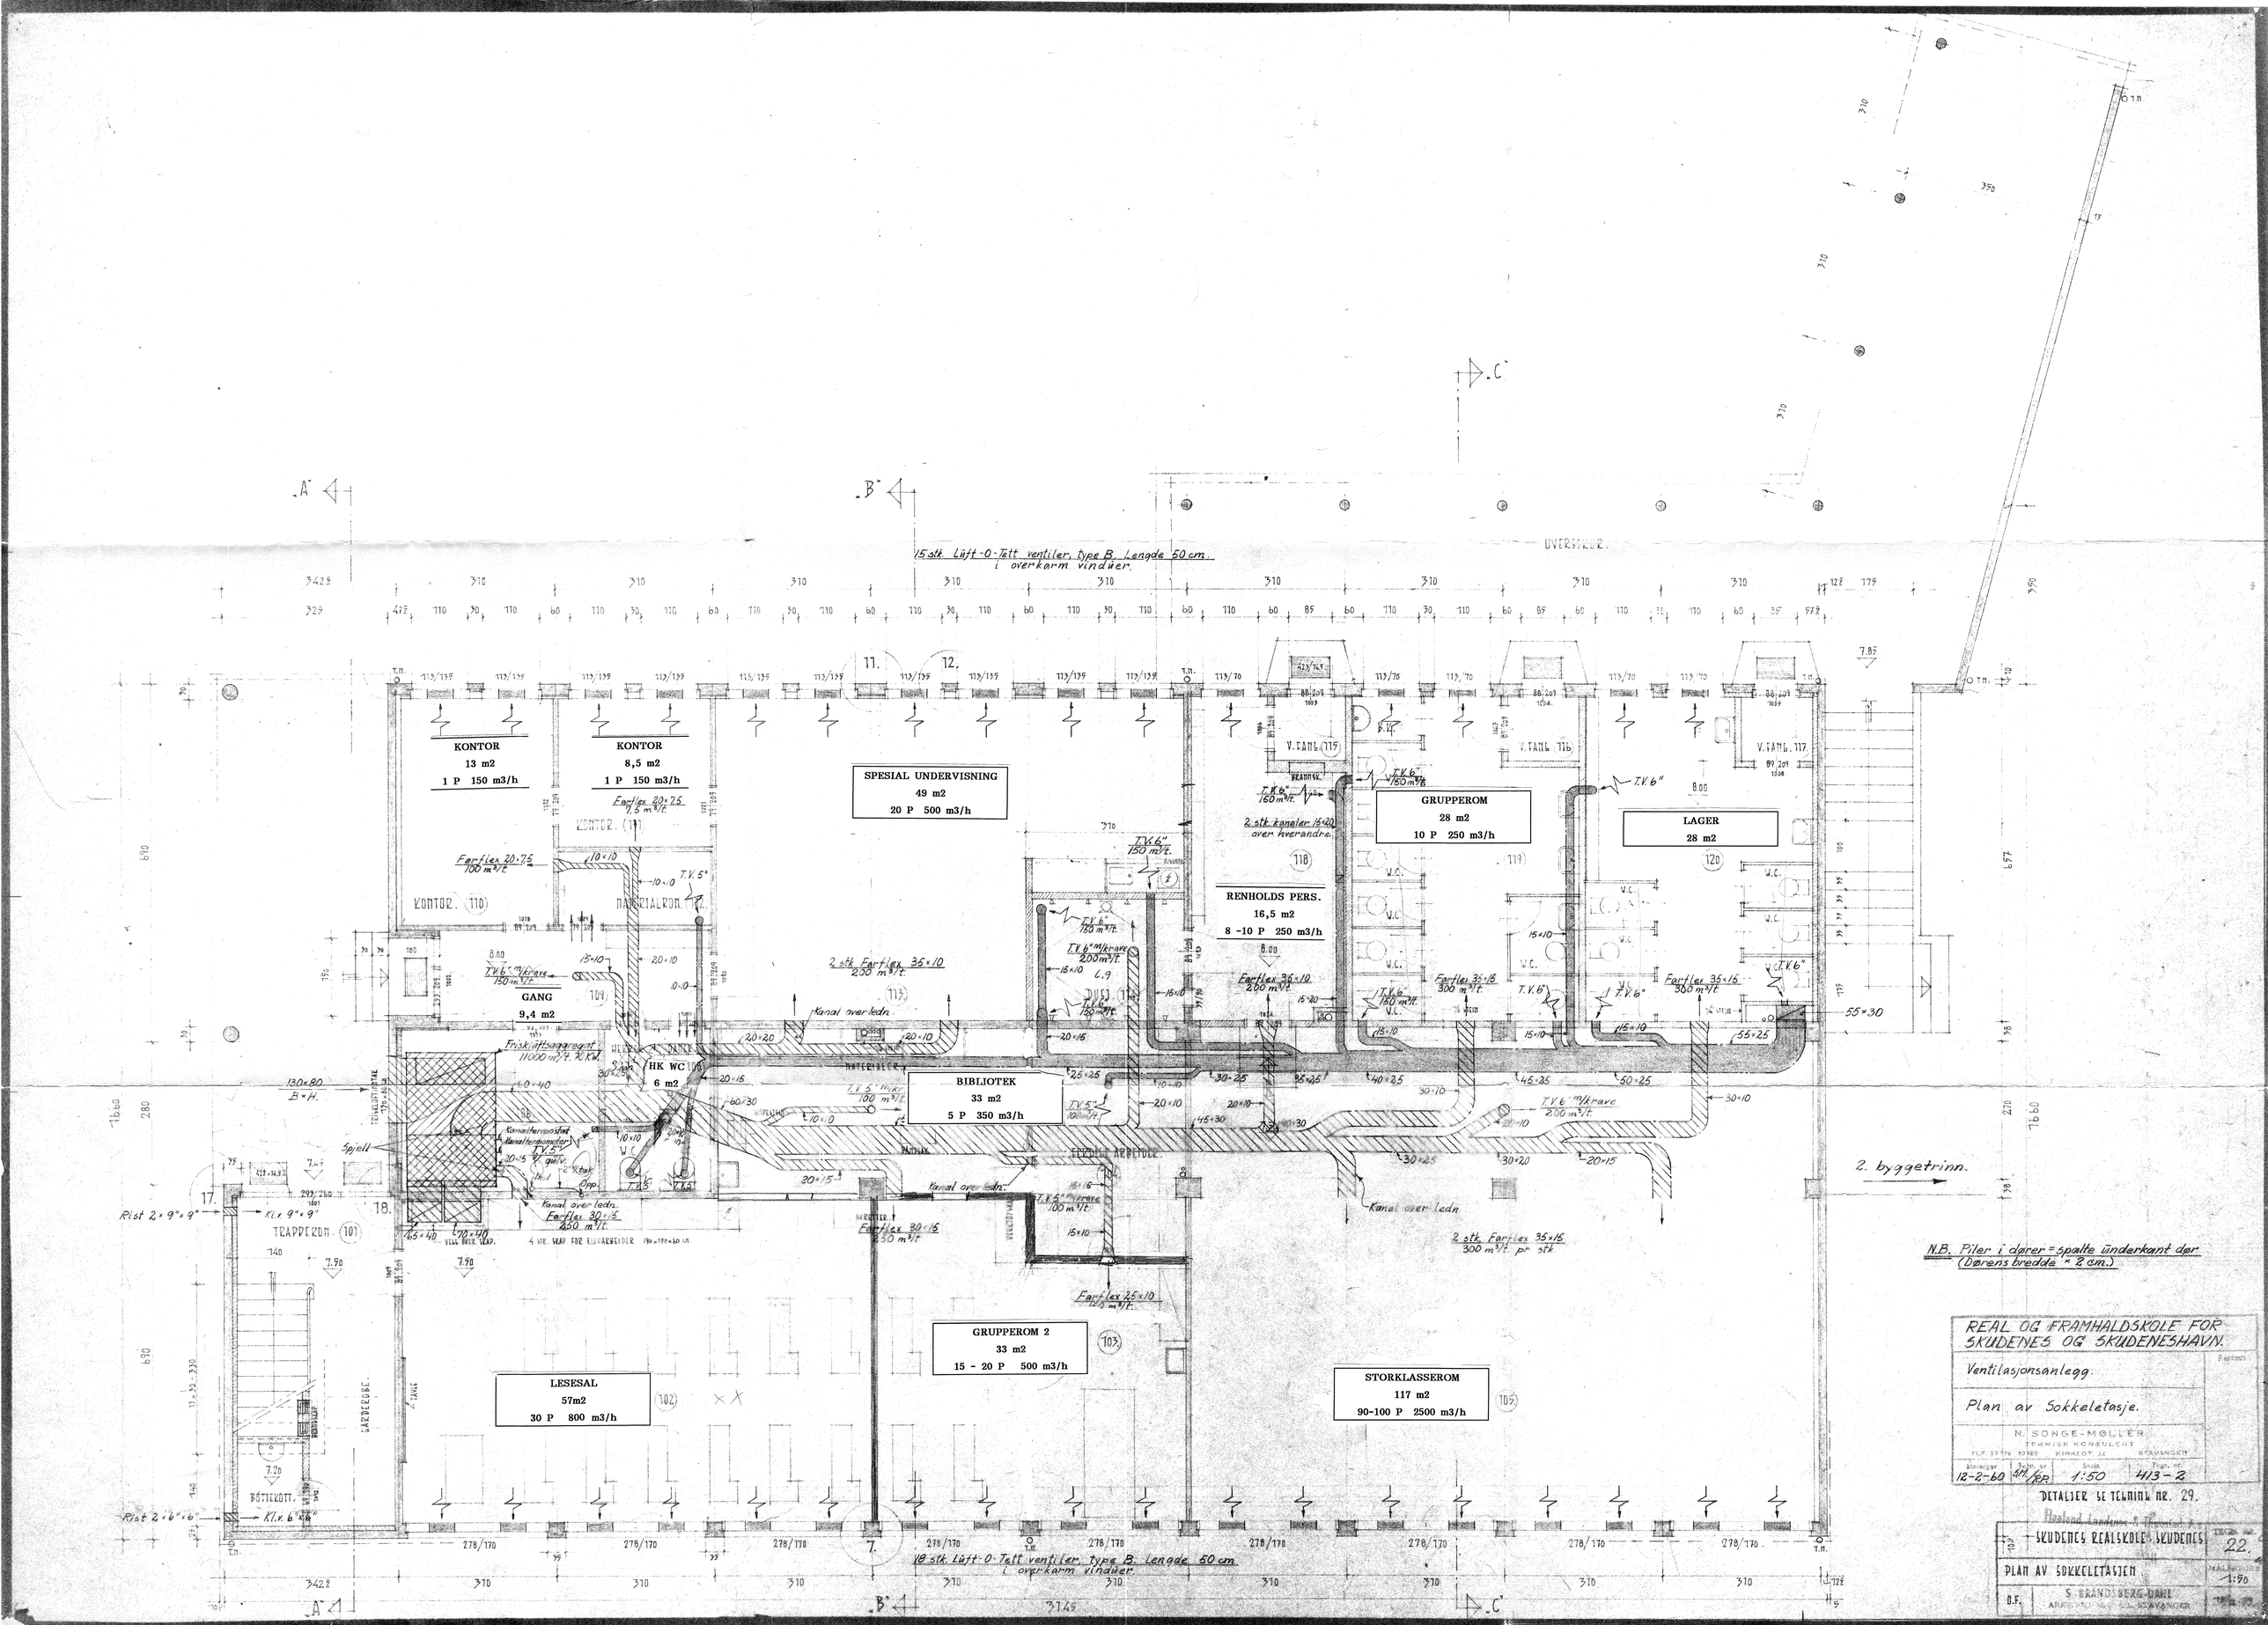

15 stk. Luft-O-Tett ventiler, type B. Lengde 50 cm. i overkarm vinduer.
KONTOR
13 m2
1 P 150 m3/h
KONTOR
8,5 m2
1 P 150 m3/h
SPESIAL UNDERVISNING
49 m2
20 P 500 m3/h
GRUPPEROM
28 m2
10 P 250 m3/h
LAGER
28 m2
RENHOLDS PERS.
16,5 m2
8 -10 P 250 m3/h
GANG
9,4 m2
HK WC
6 m2
BIBLIOTEK
33 m2
5 P 350 m3/h
GRUPPEROM 2
33 m2
15 - 20 P 500 m3/h
LESESAL
57m2
30 P 800 m3/h
STORKLASSEROM
117 m2
90-100 P 2500 m3/h
2. byggetrinn.
N.B. Piler i dører = spalte underkant dør (Dørens bredde × 2 cm.)
18 stk. Luft-O-Tett ventiler, type B. Lengde 50 cm. i overkarm vinduer.
REAL OG FRAMHALDSKOLE FOR SKUDENES OG SKUDENESHAVN.
Ventilasjonsanlegg.
Plan av Sokkeletasje.
N. SONGE-MØLLER
TEKNISK KONSULENT
KIRKEGT. 32
STAVANGER
12-2-60
1:50
413-2
DETALJER SE TEGNING NR. 29.
SKUDENES REALSKOLE SKUDENES
22.
PLAN AV SOKKELETASJEN
1:50
S. BRANDSBERG-DAHL