




FASADE VEST

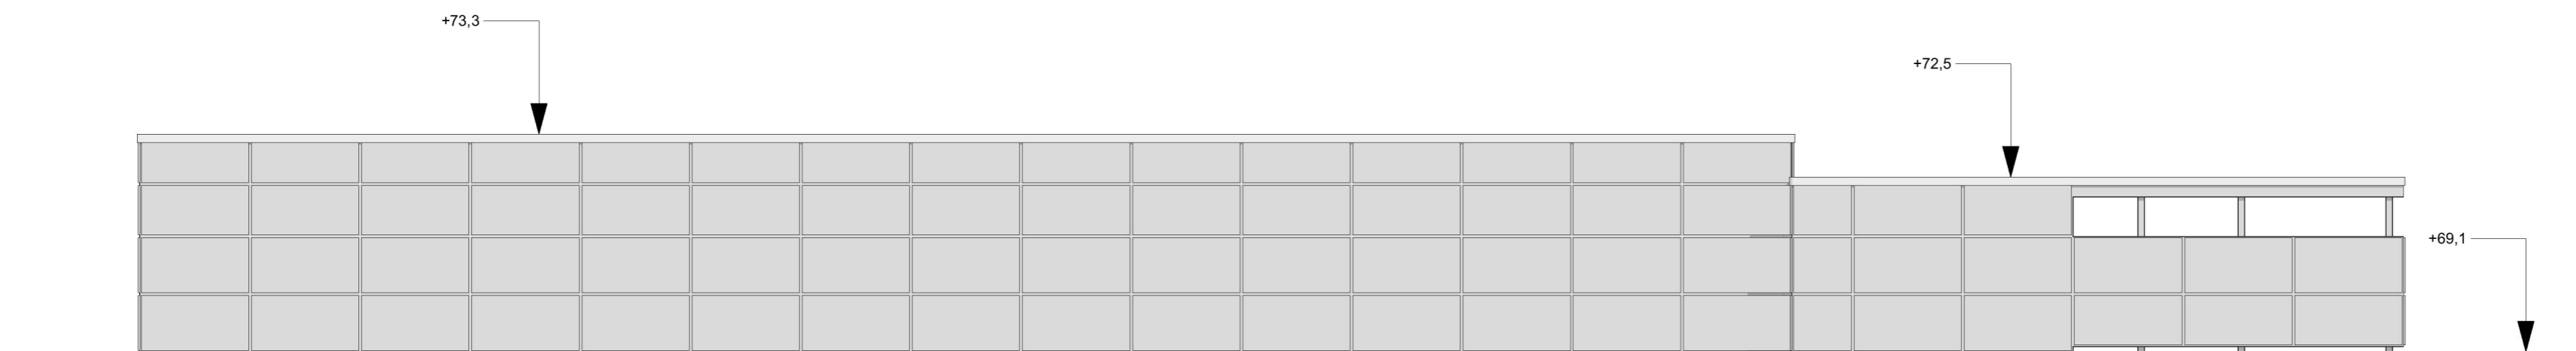

FASADE ØST

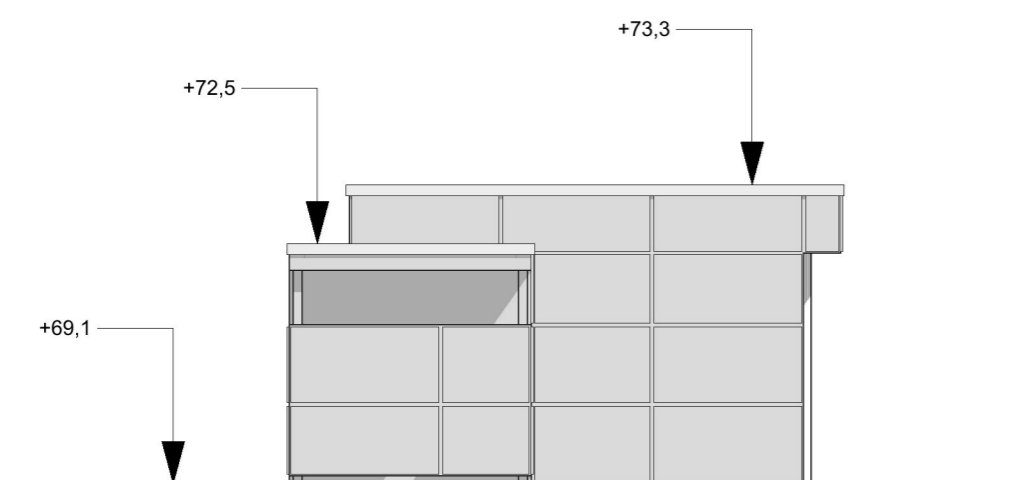

FASADE NORD

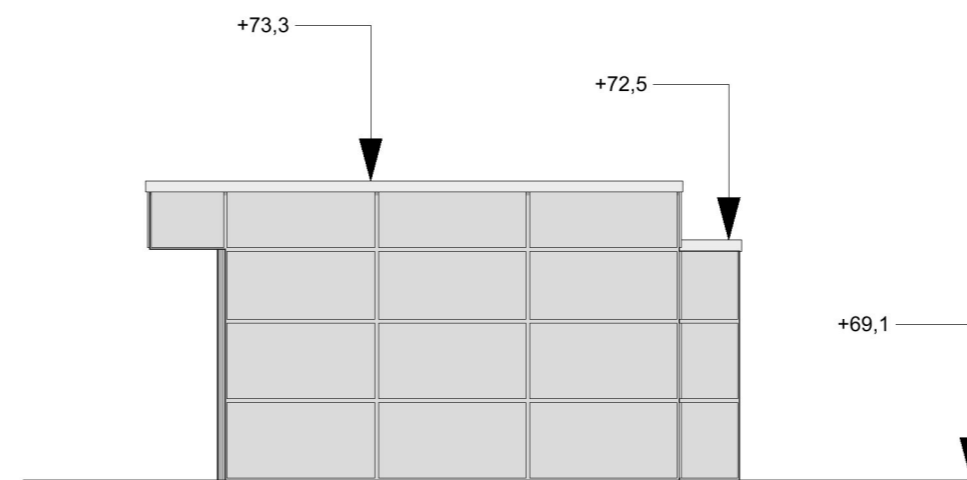

FASADE SØR

01 REV	BESKRIVELSE	03.03.2023 DATO	KK SIGN	TEK GODKJ
PROSJEKT: HOVEDBRANNSTASJON HBR				
TILTAKSHAVER: KARMØY KOMMUNE				
TEGNING: FASADER CARPORT & LAGER/RENOVASJON				
PROSJEKTNR.:	GNR./BNR.	MÅLESTOKK:	DATO: 24.02.23	
1860	-	1:100	SIGN: KK	
FASE: RAMMESØKNAD				
TEGNINGSNR.:				REVISJON:
A.31-41				01
 <b>VIKANES BUNGUM</b> <small>Vikanes Bungum Arkitekter AS, Pb. 358   Strandgata 202   N-5501 Haugesund   Tel. +47 52 70 70 00   post@vikanes-bungum.no   www.vikanes-bungum.no</small>				