


FASADE VEST

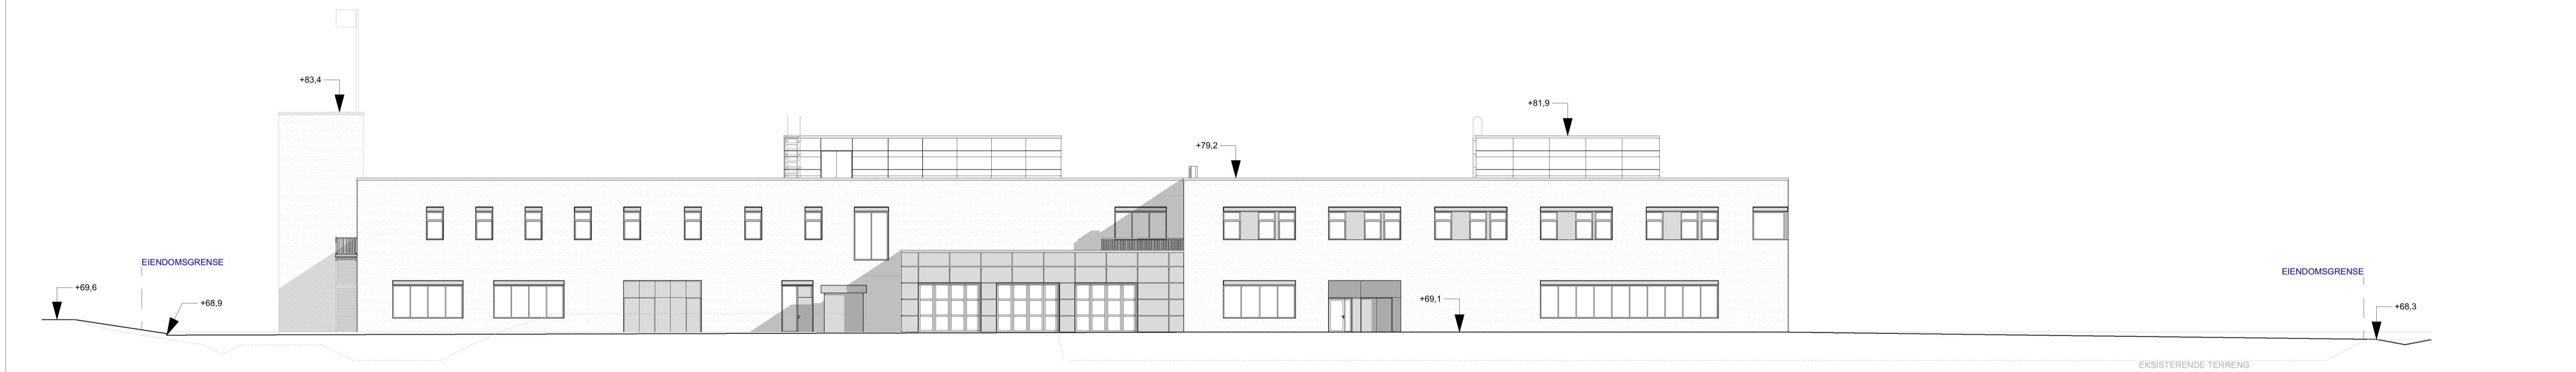

FASADE ØST

01	03.03.2023	KK	TEK
REV	BEKRIELSE	DATE	SIGN

PROSJEKT:  
HOVEDBRANNSTASJON HBR

TILTAKSHAVER:  
KARMØY KOMMUNE

TEGNING:  
FASADE VEST OG ØST

PROSJEKTNR.:	GNR./BNR.:	MALESTORKE:	DATE:
1860	-	1:200	24.02.23

FASE:  
RAMMESØKNAD

TEGNINGSNR.:	REVISJON:
A.30-31	01



Vikanes Byggeselskap AS, Pb. 100 | Strandgata 22 | 40201 Hordaland 1  
Tlf. +47 52 73 78 00 | post@vikanes-bungum.no | www.vikanes-bungum.no