


**MERKNADER:**

ALT OVERVANN I OMRÅDET SKAL FØRDRØYEST FØR INNSLIPP TIL KOMMUNALT NETT, MED UNNTAK LITE OMRÅDE I NORD.

- 1 STIKK TIL TAKNEDLØP
- 2 TILKOPLINGSPUNKT OV - DETTE SKAL FØRDRØYES
- 3 TILKOPLINGSPUNKT OV - DETTE TRENGER IKKE Å FØRDRØYES
- 4 TILKOPLINGSPUNKT V OG SP, UNGÅR LEDNINGSTRASE I MULIG FREMTIDIG UTBYGGINGSOMRÅDE
- 5 ØVINGSOMRÅDE, BETONGPLATTING 5X10M MED LOKALT FALL MOT OLJEUTSKILLER
- 6 DRENSGRØFT, BEHOV AVKLARES.
- 7 ALLE SANDFANGSLEDNINGER Ø160 PVC

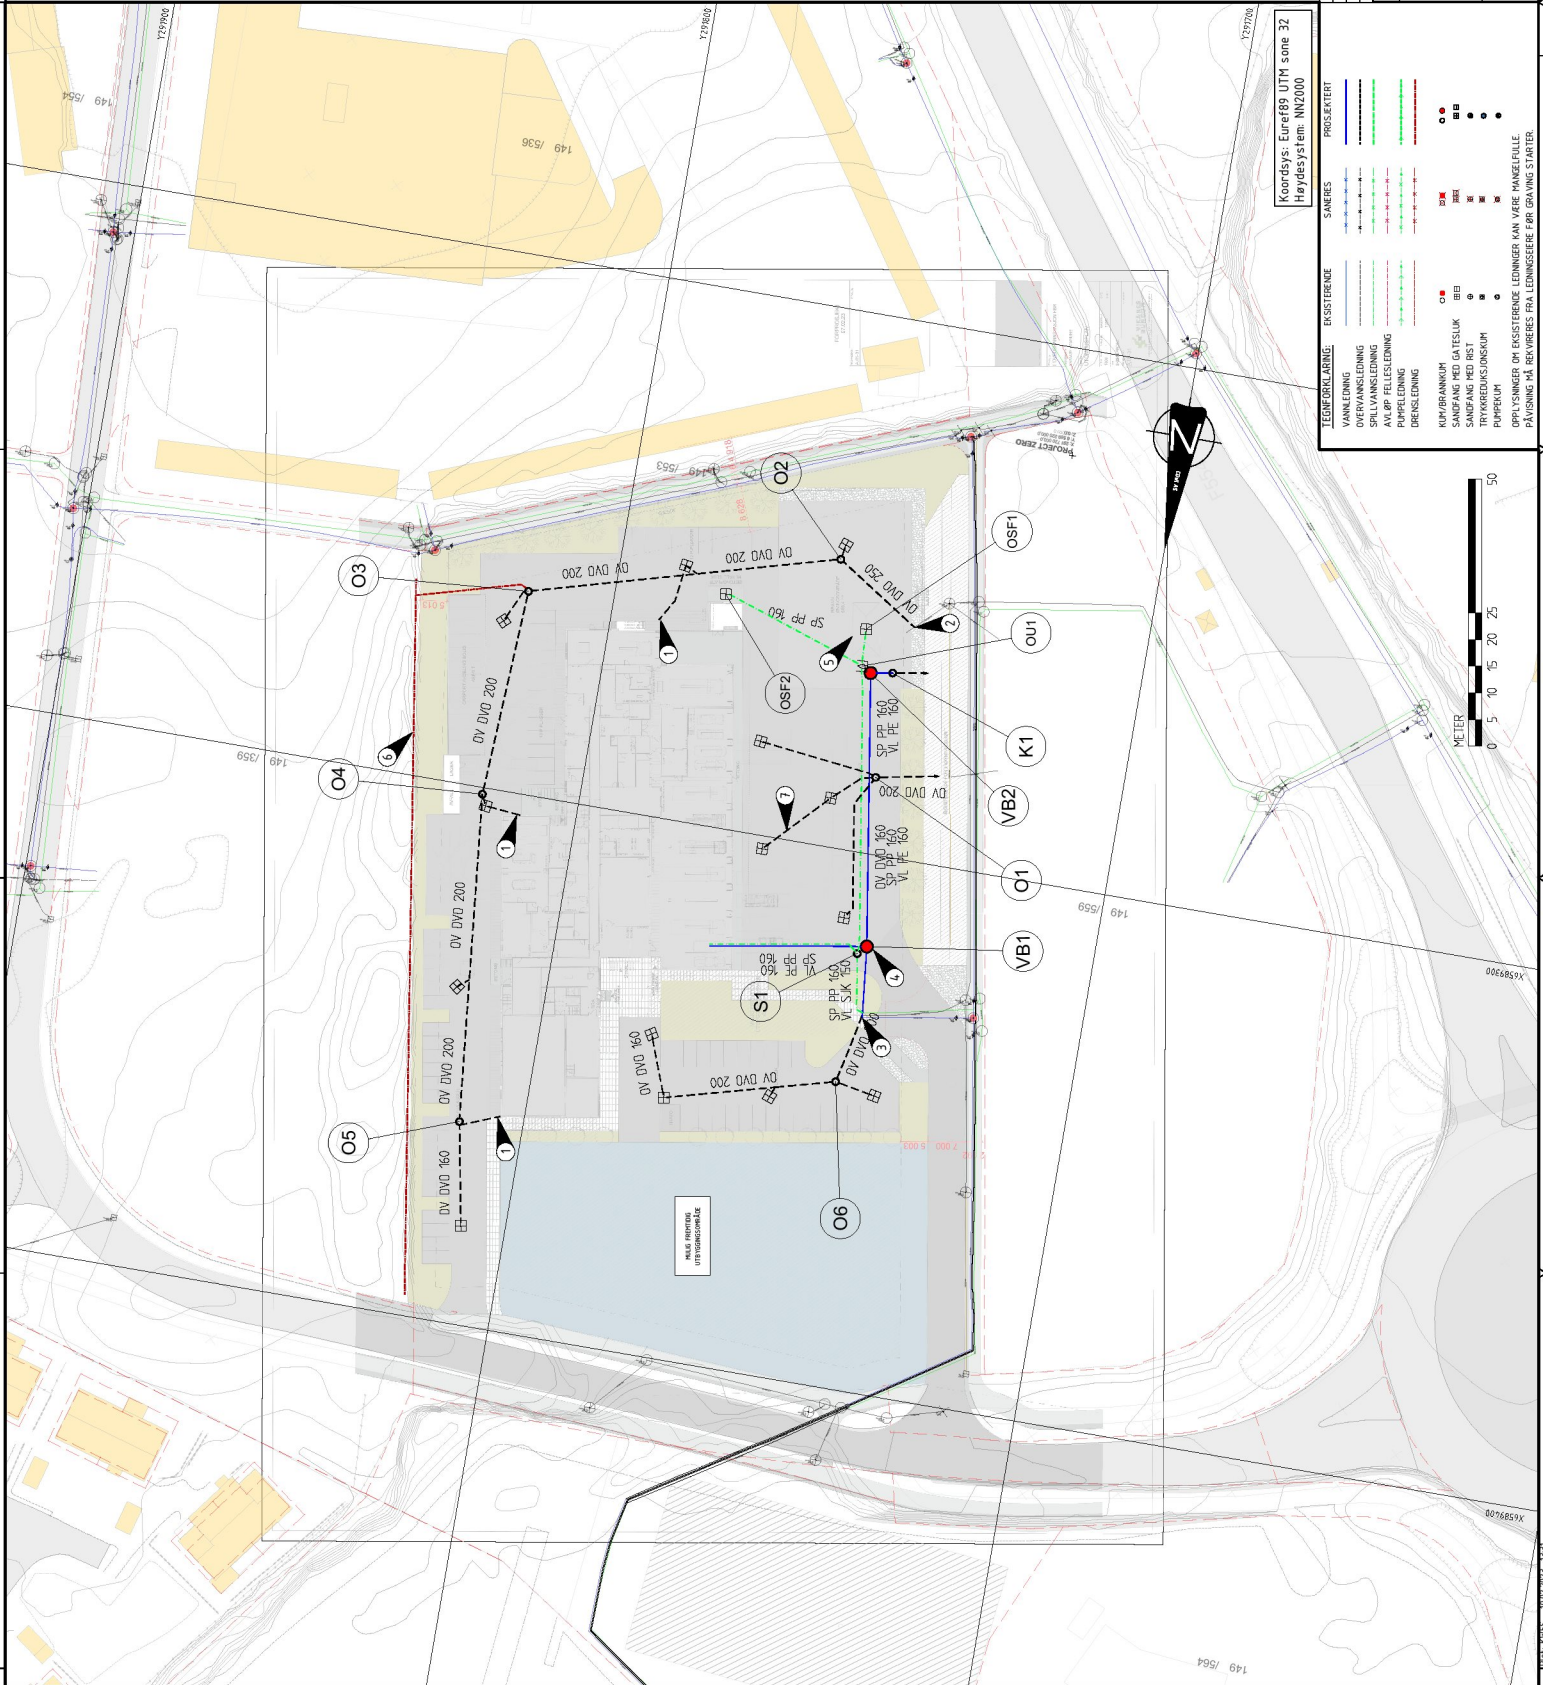

Koordsys: Euraf89 UTM zone 32  
Høydesystem: NN2000

TEGNERKATEGORI	BESTEMT	PROSJEKT
VANNLEIING	—	—
SPILVANNLEIING	—	—
AVLØP FELLEIING	—	—
PUMPELEIING	—	—
DRENSLEIING	—	—
KORRIPASJON	—	—
AVTØK	—	—
SANSEIING	—	—
TRYKKBREIINGSKUM	—	—
PUMPEKUM	—	—
OPPLYSNING OM FASISSENDE LEIINGER KAN VÆRE MANGEFARLE	—	—
PÅVISNING PÅ BEKVIRBES FRA LEIINGSRE FØR GRAVING STARTER.	—	—

Rev.	Dato	Rev.	Dato	Rev.	Dato	Rev.	Dato
KARMBØY KOMMUNE		Kommunale geodata		Eiendomsk. Oppdr. A		Saksnummer	
INTERKOMMUNAL BRANNSTASJON RAGLAMYR		Saksnummer		Oppdragsnr.		Målestokk	
VANN, AVLØP OG OVERVANN		ADL		VA		1:500 (A1)	
VA-PAN		Dato		Status		FORPROSJEKT	
		09.02.2023		A22-5901		GH01	
				Topograf. n.			

