



Hereid Hus AS - Bø Øst - 4262 AVALDSNES - T: 982 66 040 - epost: hallo@hereidhus.no - WWW.HEREIDHUS.NO - ©TEGNINGEN ER BESKYTTET I.H.T. LOV OM OPPHAVSRETT - KAN IKKE BRUKES UTEN AVTALE!

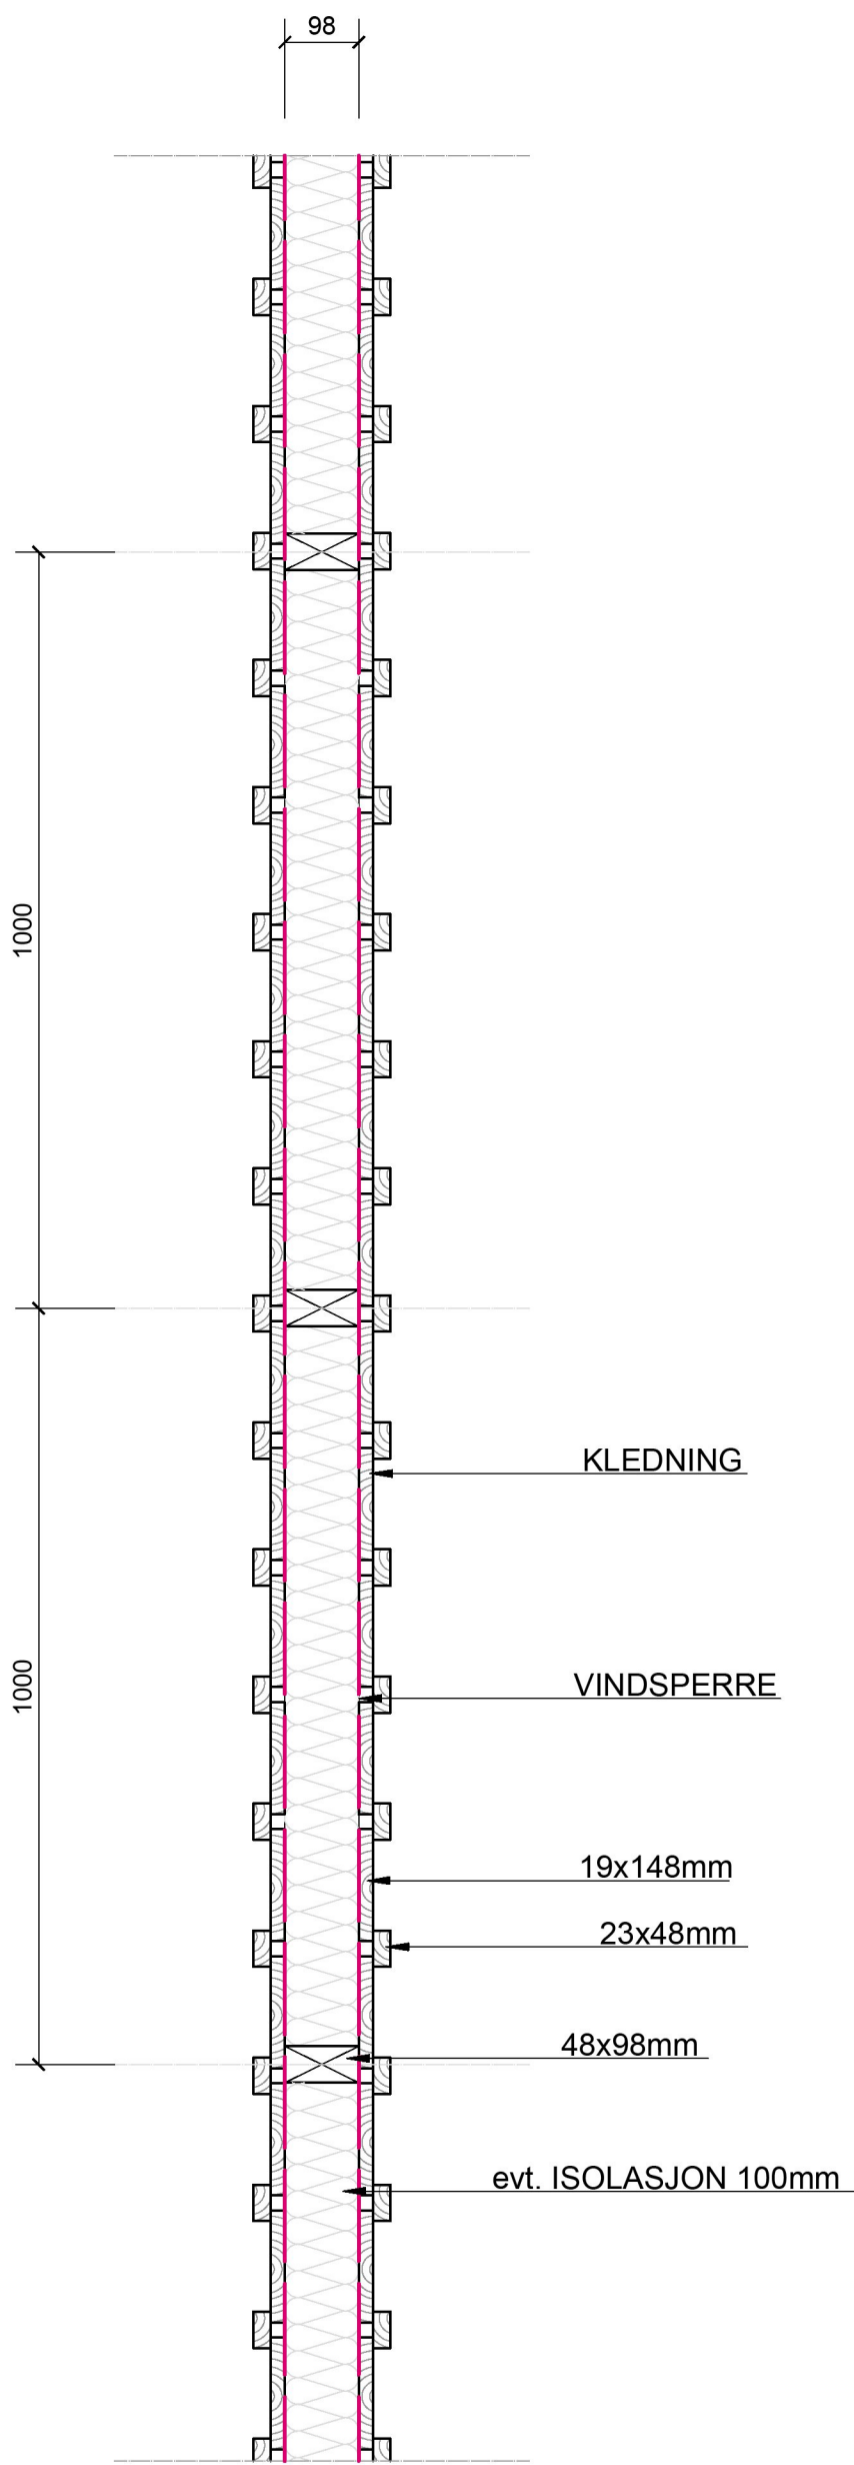


VEGG ALT.1.

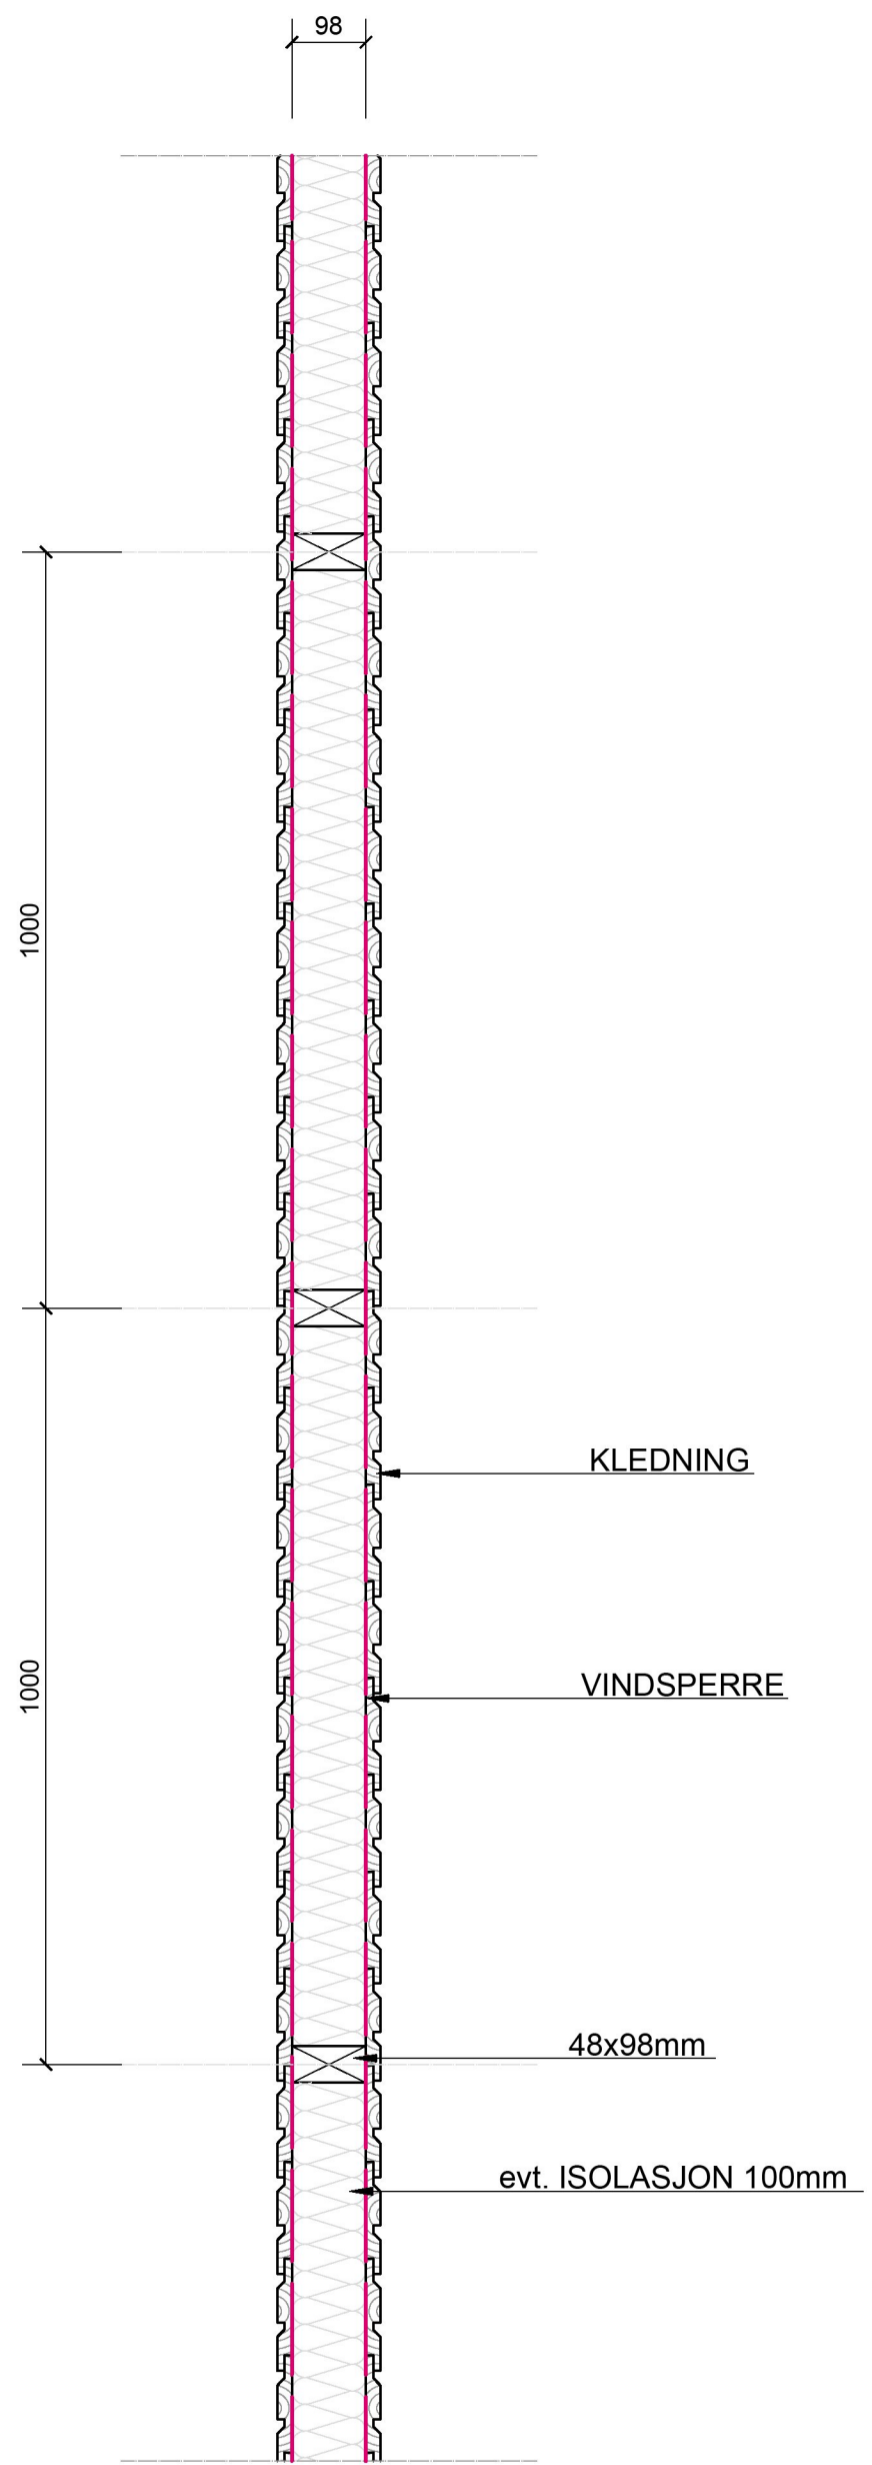

VEGG ALT.2.

KLEDNING: TALGO MØRE ROYAL  
FARGE SETER SVART RS.25

 HEREID HUS	TILSØKTBILDER ROG FK	DATO 10.03.2022	MÅLSTOR 1:10 A3
	PROSJEKT ...	PLOTTEDATO 10.03.2022	PROSJEKTNR. -
	ADRESSE TOSTEMSVINGEN 31	DNR. 0	BNR. 0
	TEGNING STØYSKJERM		
	TEINET AV RAFAL STAWICKI, T: 404 18 915 epost: rafal@hereid.com		
			1.1