



Hereid Hus AS - Bø Øst - 4262 AVALDSNES - T: 982 66 040 - epost: hallo@hereidhus.no - WWW.HEREIDHUS.NO - ©TEGNINGEN ER BESKYTTET I.H.T. LOV OM OPPHAVSRETT - KAN IKKE BRUKES UTEN AVTALE!

2000

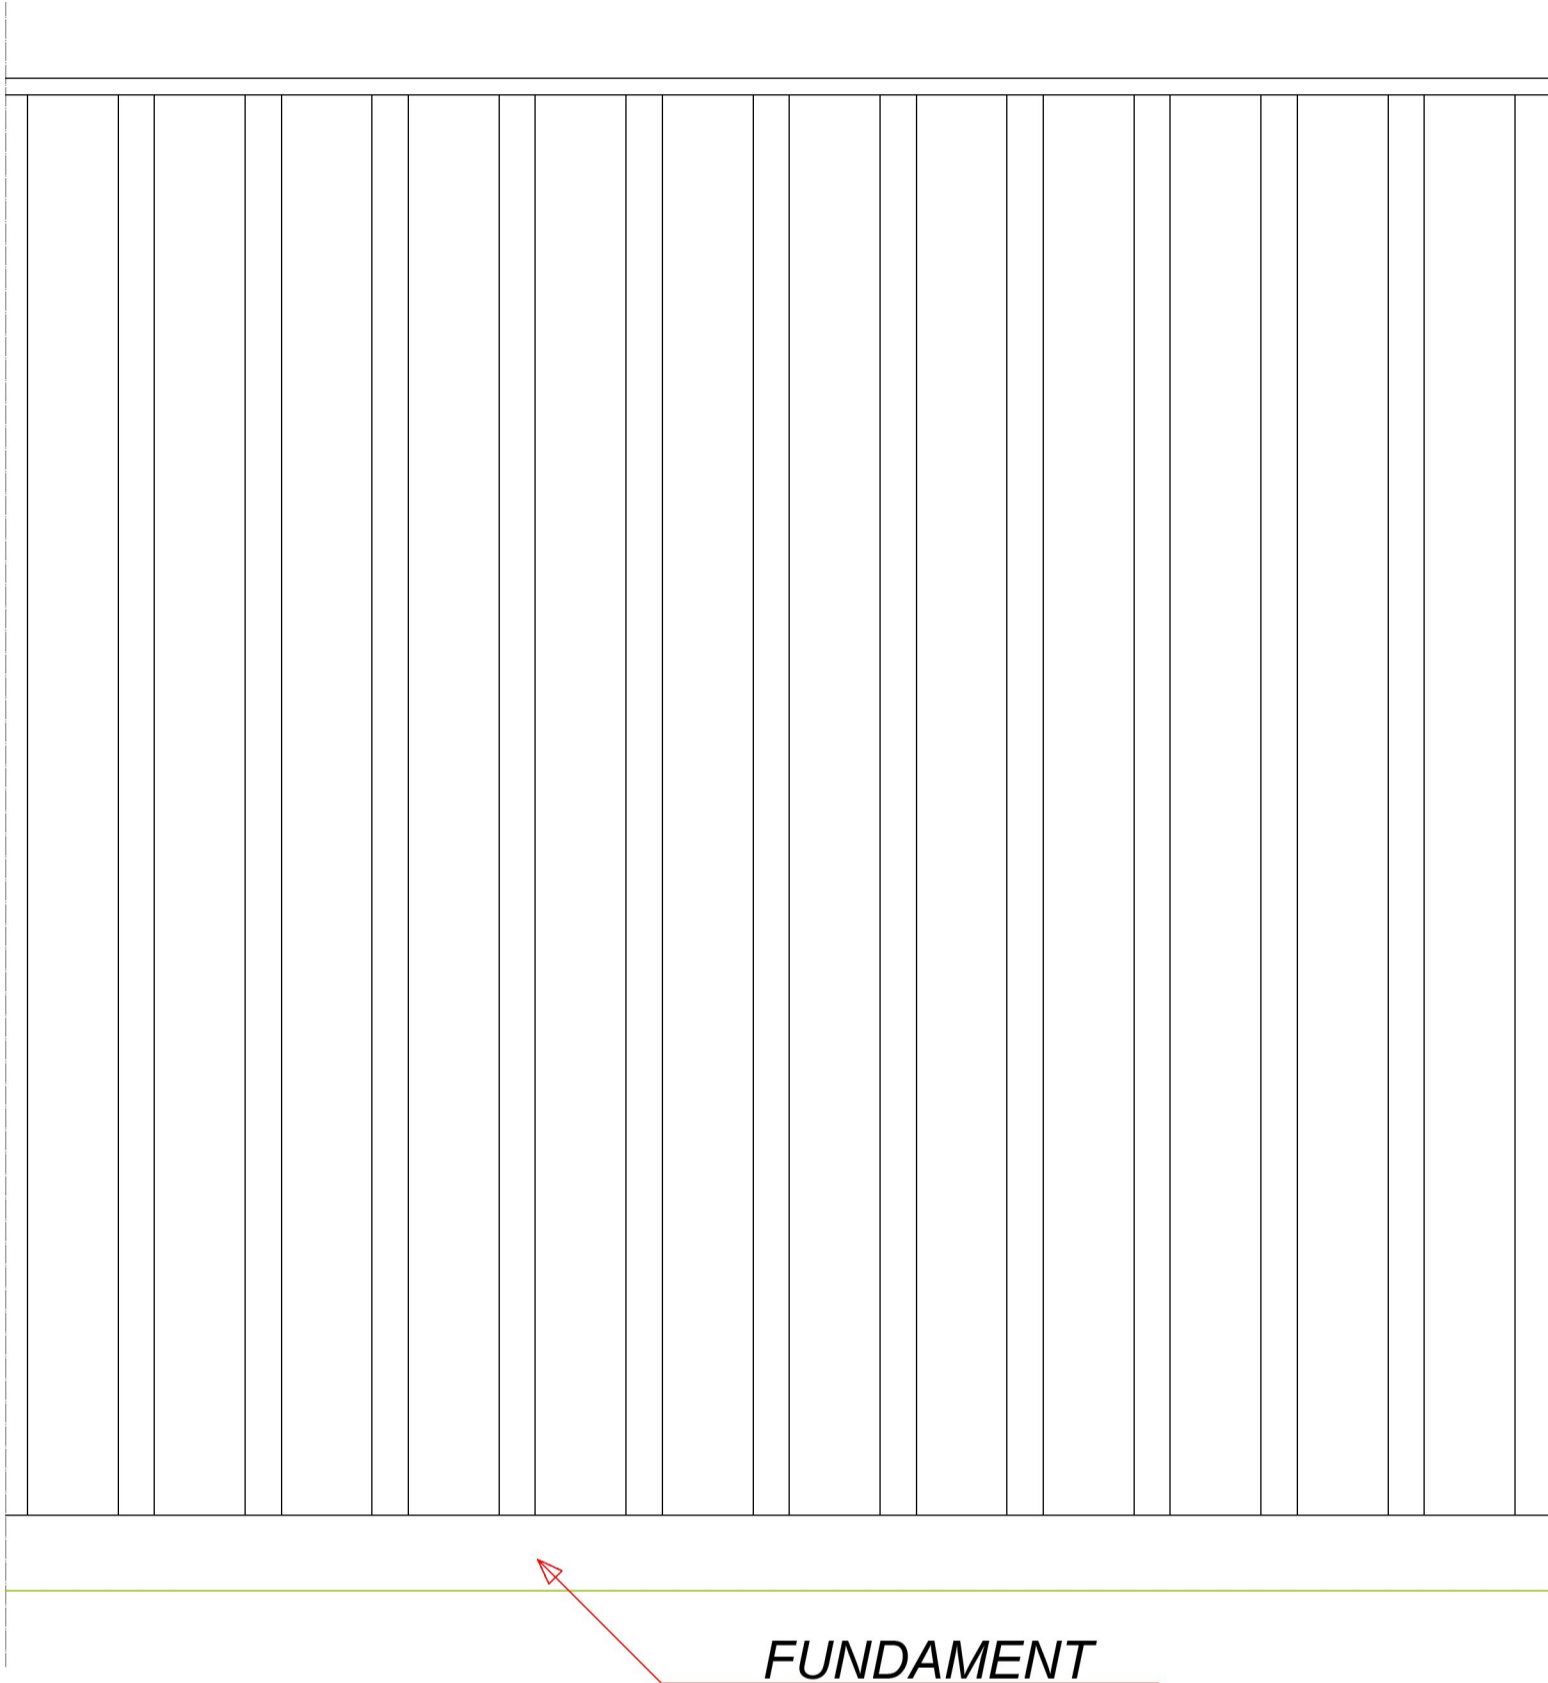


FASADE

FUNDAMENT

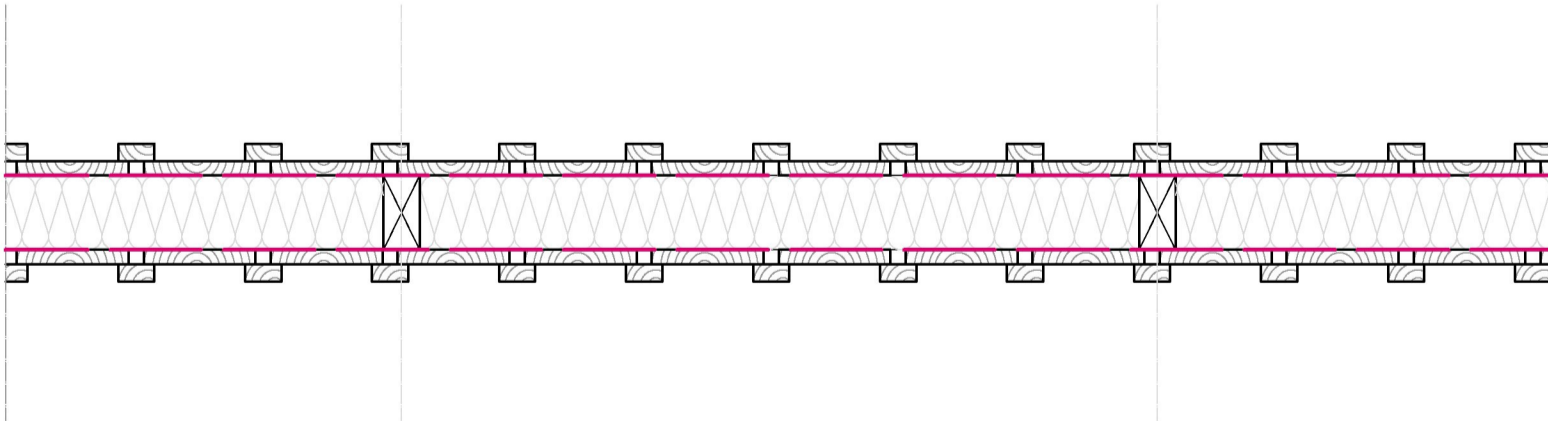

SNITT

KLEDNING: TALGO MØRE ROYAL
FARGE SETER SVART RS.25

 HEREID HUS	TEGNER/PROJ:	ROG FK	DATE:	10.03.2022	MÅLSTOR:	1:10 A3
	PROSJEKT:		PLOTTEDATO:	10.03.2022	PROSJEKTNR.:	-
	ADRESSE:	TOSTEMSVINGEN 31	DNR.:	0	BNR.:	0
	TEGNER:	STØYSKJERM	TEGNER AV:		TEGNER/DR.:	1.2
	TEGNET AV: RAFAL STAWICKI, T: 404 18 915 epost: rafal@hereid.com					