




Fasade Nord

1:100



Fasade Vest

1:100

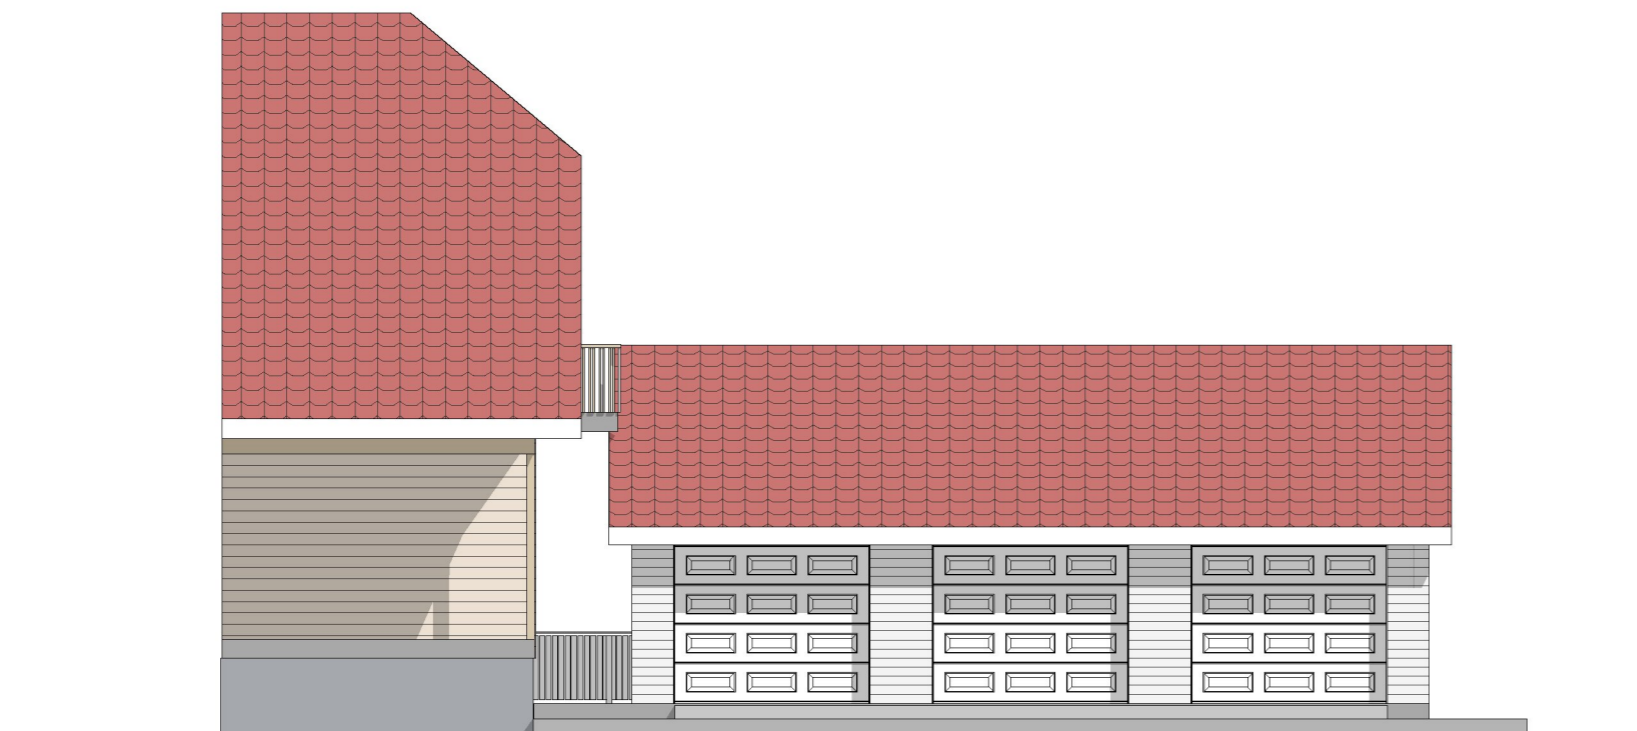

Fasade Øst

1:100

Tegning med forbehold. Takvinkel, mål og høyde må tilpasses på plassen. Må brannprosjekteres

Prosjekt: Naust	Kontroll prosjekt: Sign.: Kontroll:
Tiltakshaver: X Invest As c/o Akra Bil As, P.b. 2029 5504 Haugesund	Gnr./Bnr./Festenr.: 12/491
Prosjekterende: North Ark As Fleslandvegen 59 A 4291 Kopervik	
© Alle rettigheter tilhører utførende for prosjektering, kopiering eller bruk av disse tegningene er forbudt uten skriftlig samtykke	Dato: jan -23
Tegning: Alle fasader	Målestokk: 1:100
	Tegningsnr.: A40-04 Rev.: .