



### Fasade mot sør

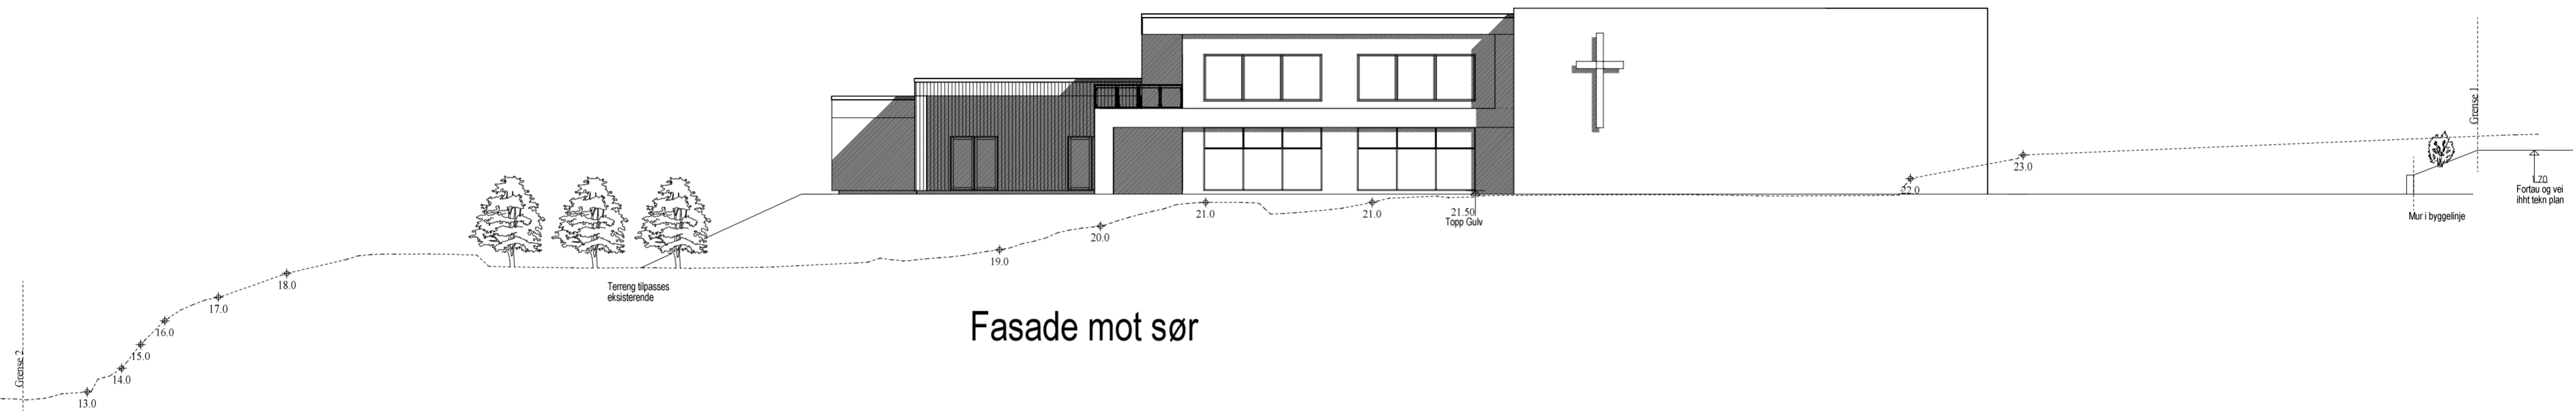


### Fasade mot nord

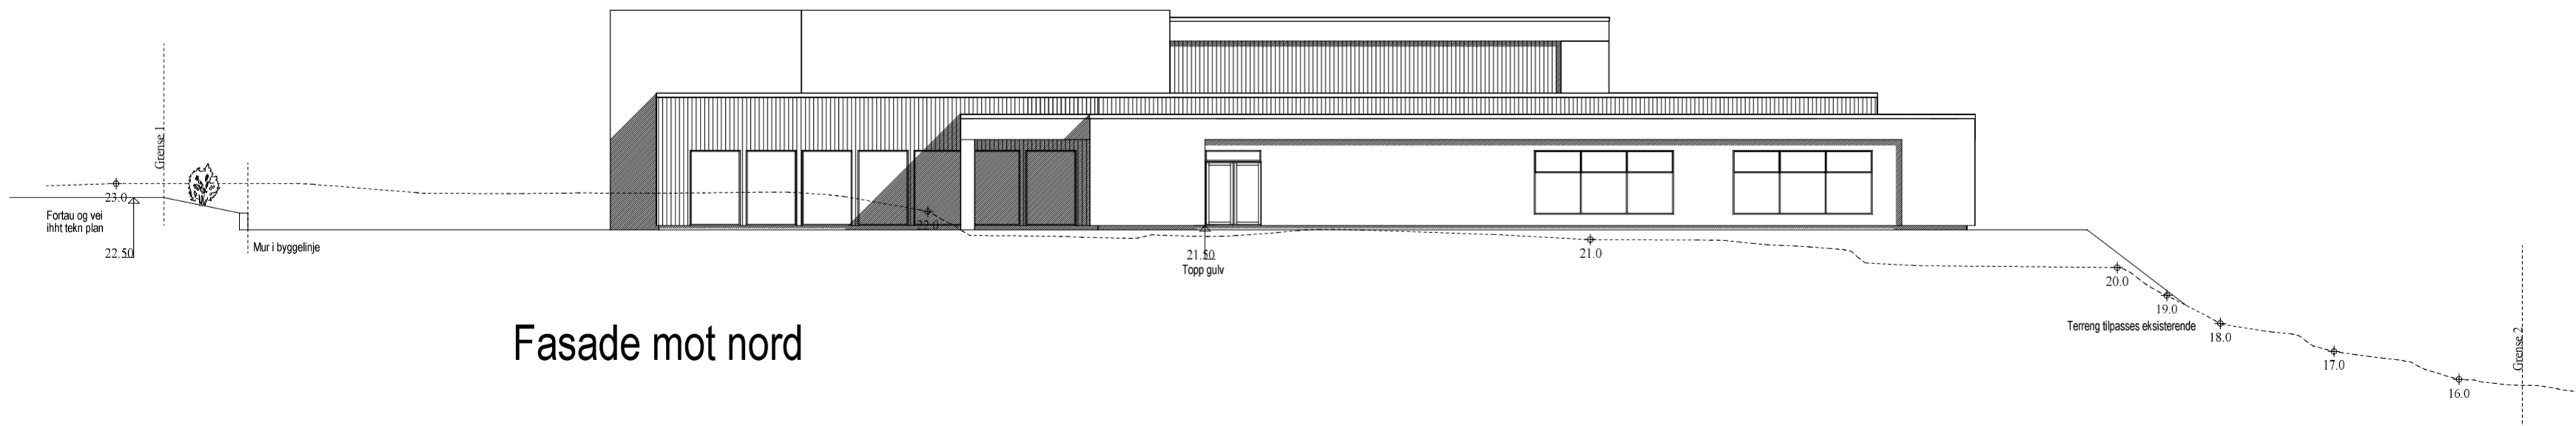

Målestokk 1:20

Bedehus

 <p>RASMUSSEN BYGG bjrr.no</p> <p><small>© Tegningen er beskyttet i.h.t. lov om opphavsrett.</small></p>	Tiltakshaver: <u>Veia Bedehus</u>	Dato: <u>01.12.2022</u>
	Byggeclass: <u>Veavågen</u>	Tegn: <u>RT</u>
	Kommune: _____	Prosjekt nr.: _____
	Gnr: <u>4</u> Bnr: <u>467</u> Mål: <u>1 : 100</u>	Tegn.nr: <u>503</u>
	Fasader mot sør og nord	Veia bedehus