


Fasade mot øst

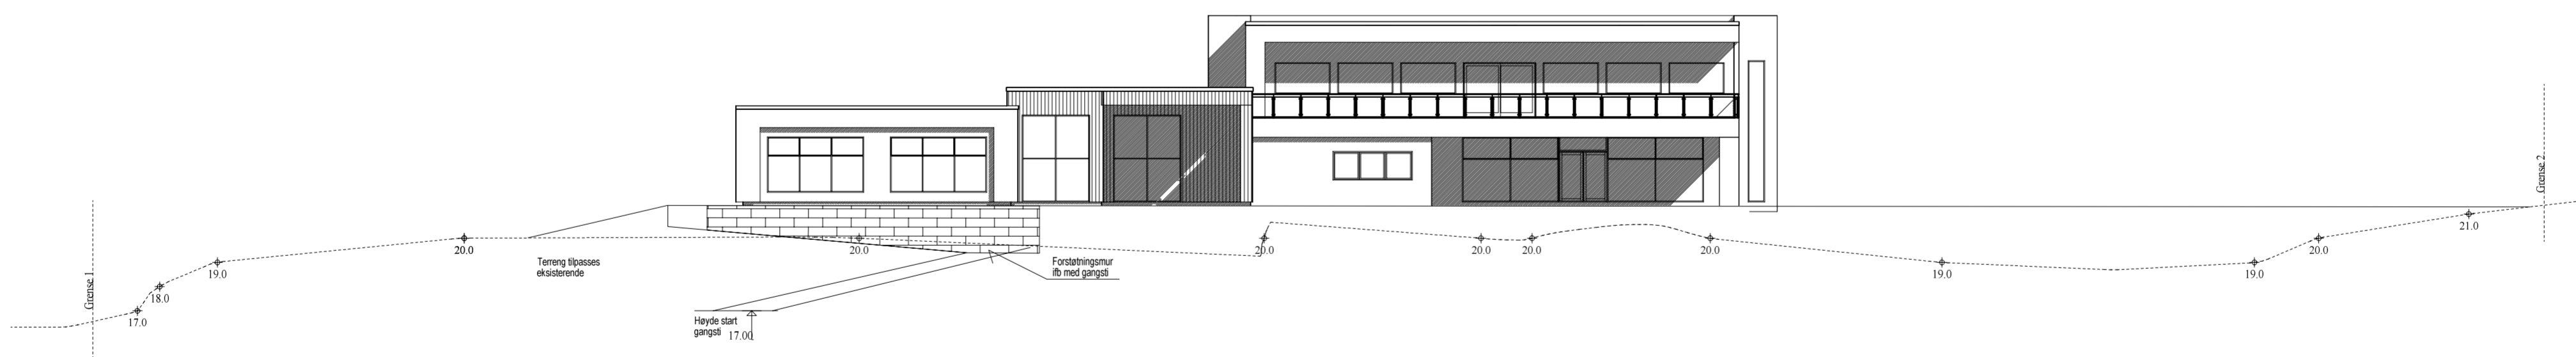

Fasade mot vest

Målestokk 1:20

Bedehus



© Tegningen er beskyttet i.h.t. lov om opphavsrett.

Tiltakshaver: Veia Bedehus
 Byggeplass: Veavågen
 Kommune: _____
 Gnr: 4 Bnr: 467 Mål: 1 : 100
 Fasader mot øst og vest



Dato: 01.12.2022
 Tegnr: RT
 Prosjekt nr.: _____
 Tegnr: 504
 Veia bedehus