


EKSISTERENDE
FASADE NORDØST

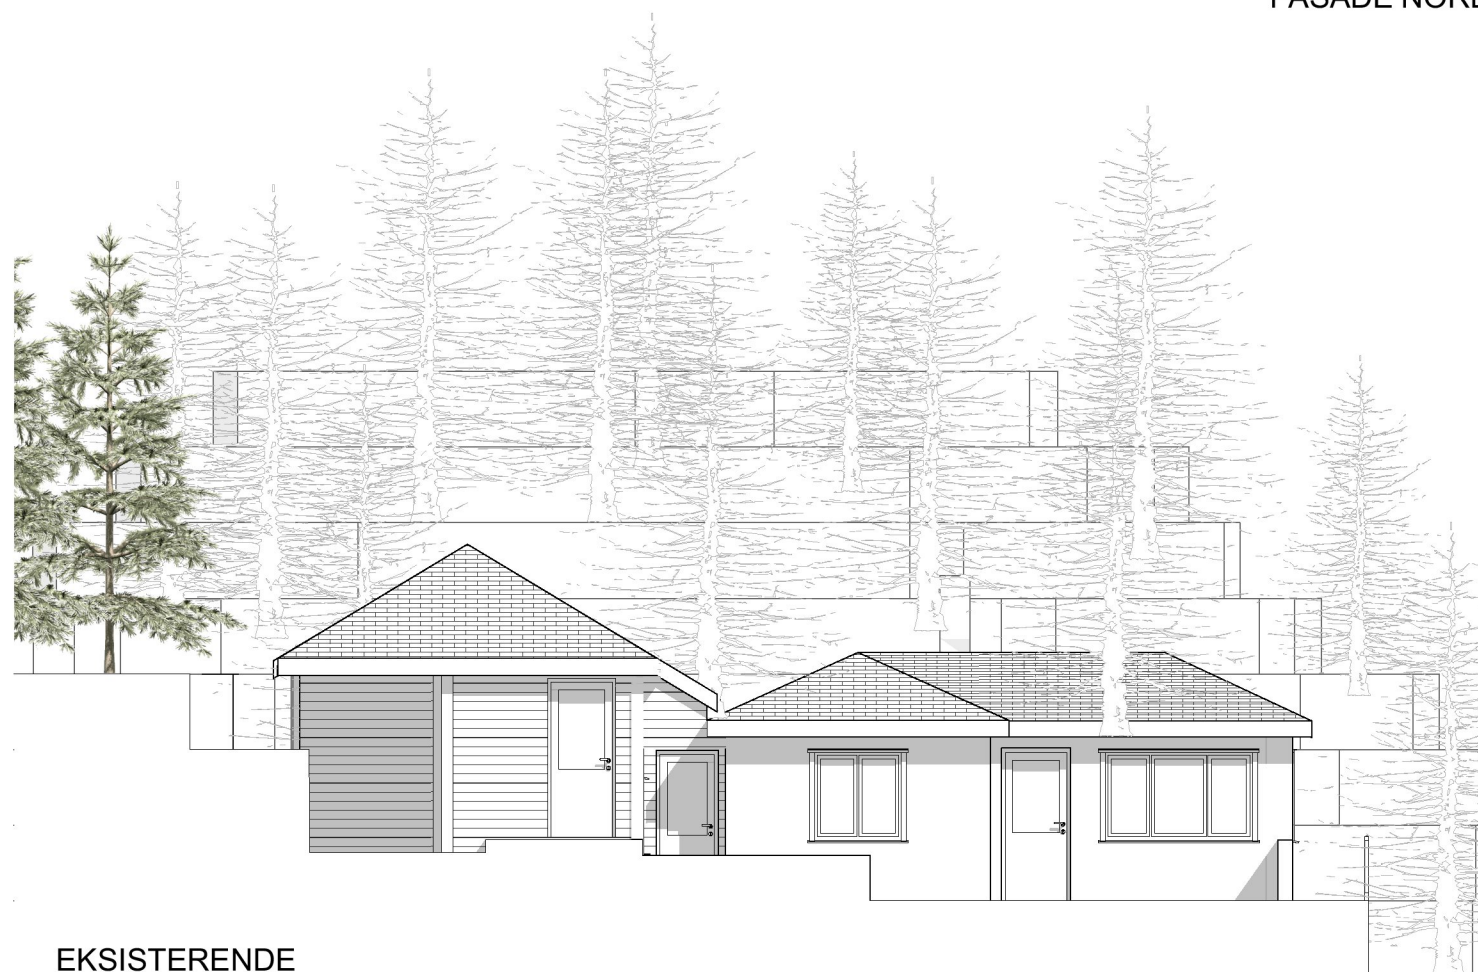

EKSISTERENDE
FASADE SØRVEST

Kvala Arkitekter

Tiltakshaver: **Ragnhild Eng**

Byggeplass: **Hebnavågvegen 36, 4280 Skudeneshavn**

Kommune: **Karmøy** Gnr.: **38** Bnr.: **110**

Tegning: **Eksisterende fasader nordøst og sørvest**

© Tegningen er beskyttet iht. lov om opphavsrett

Dato: **07.02.23**

Tegn:

Prosjekt: **090122**

Tegn.nr: **504E**

Mål: **1:100**